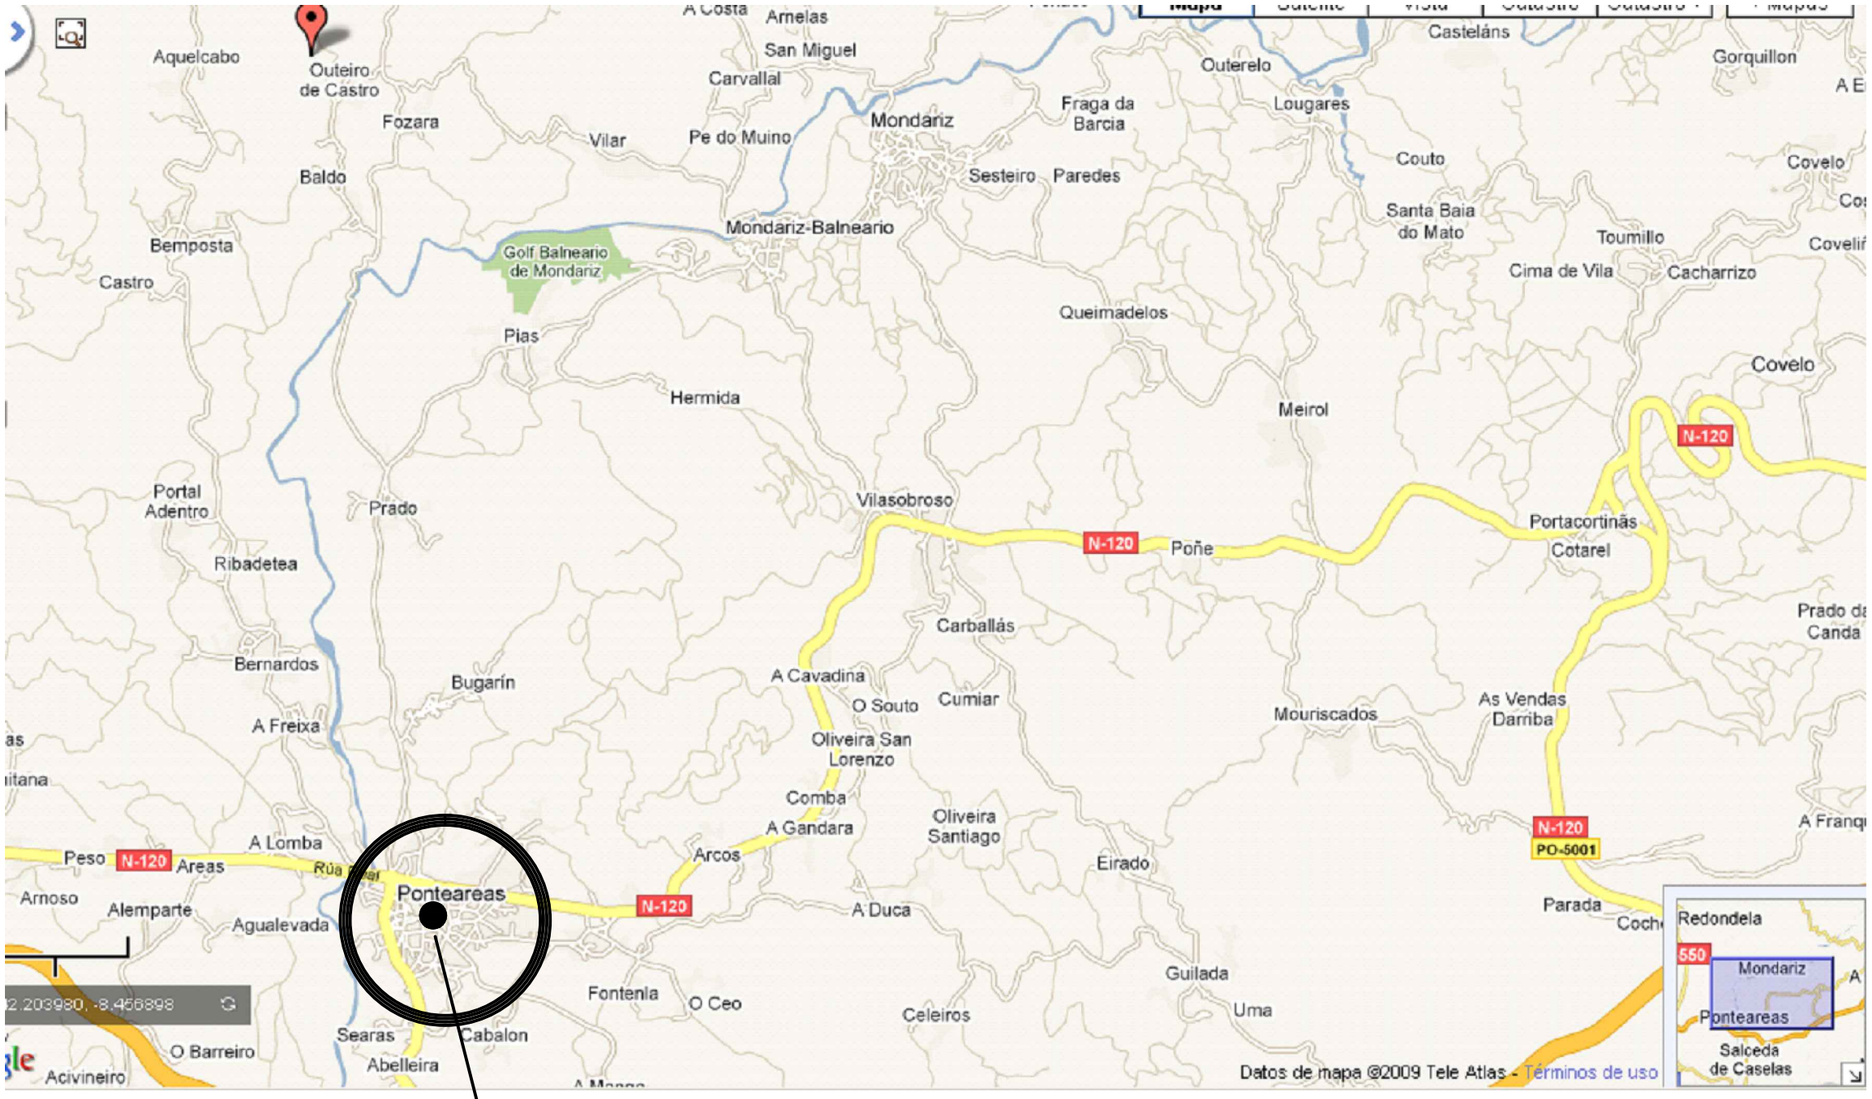

SITUACIÓN

LIMPIEZA EXTERIOR CASA CONCELLO
PROYECTO

CONCELLO DE PONTEAREAS
PROMOTOR

JARDINES A XIRALDA
PONTEAREAS.
SITUACIÓN

SITUACION
PLANO

A-1
NÚMERO ESCALA

FASE: MEM. VALORADA
FECHA: MAYO 2014
ARCHIVO. 2160514
MODIFICADO:

ESTUDIO DE ARQUITECTURA
JULIA VILAS CRUZ
SALVADOR DE MADARIAGA, 6-3ºI1 OURENSE
988.391.270 julave@coag.es

El presente documento es copia de su original, del que es autora la arquitecta que arriba figura. Su uso total o parcial, así como cualquier reproducción o cesión a terceros, requerirá la previa autorización de su autora, quedando expresamente prohibida cualquier modificación unilateral del mismo