
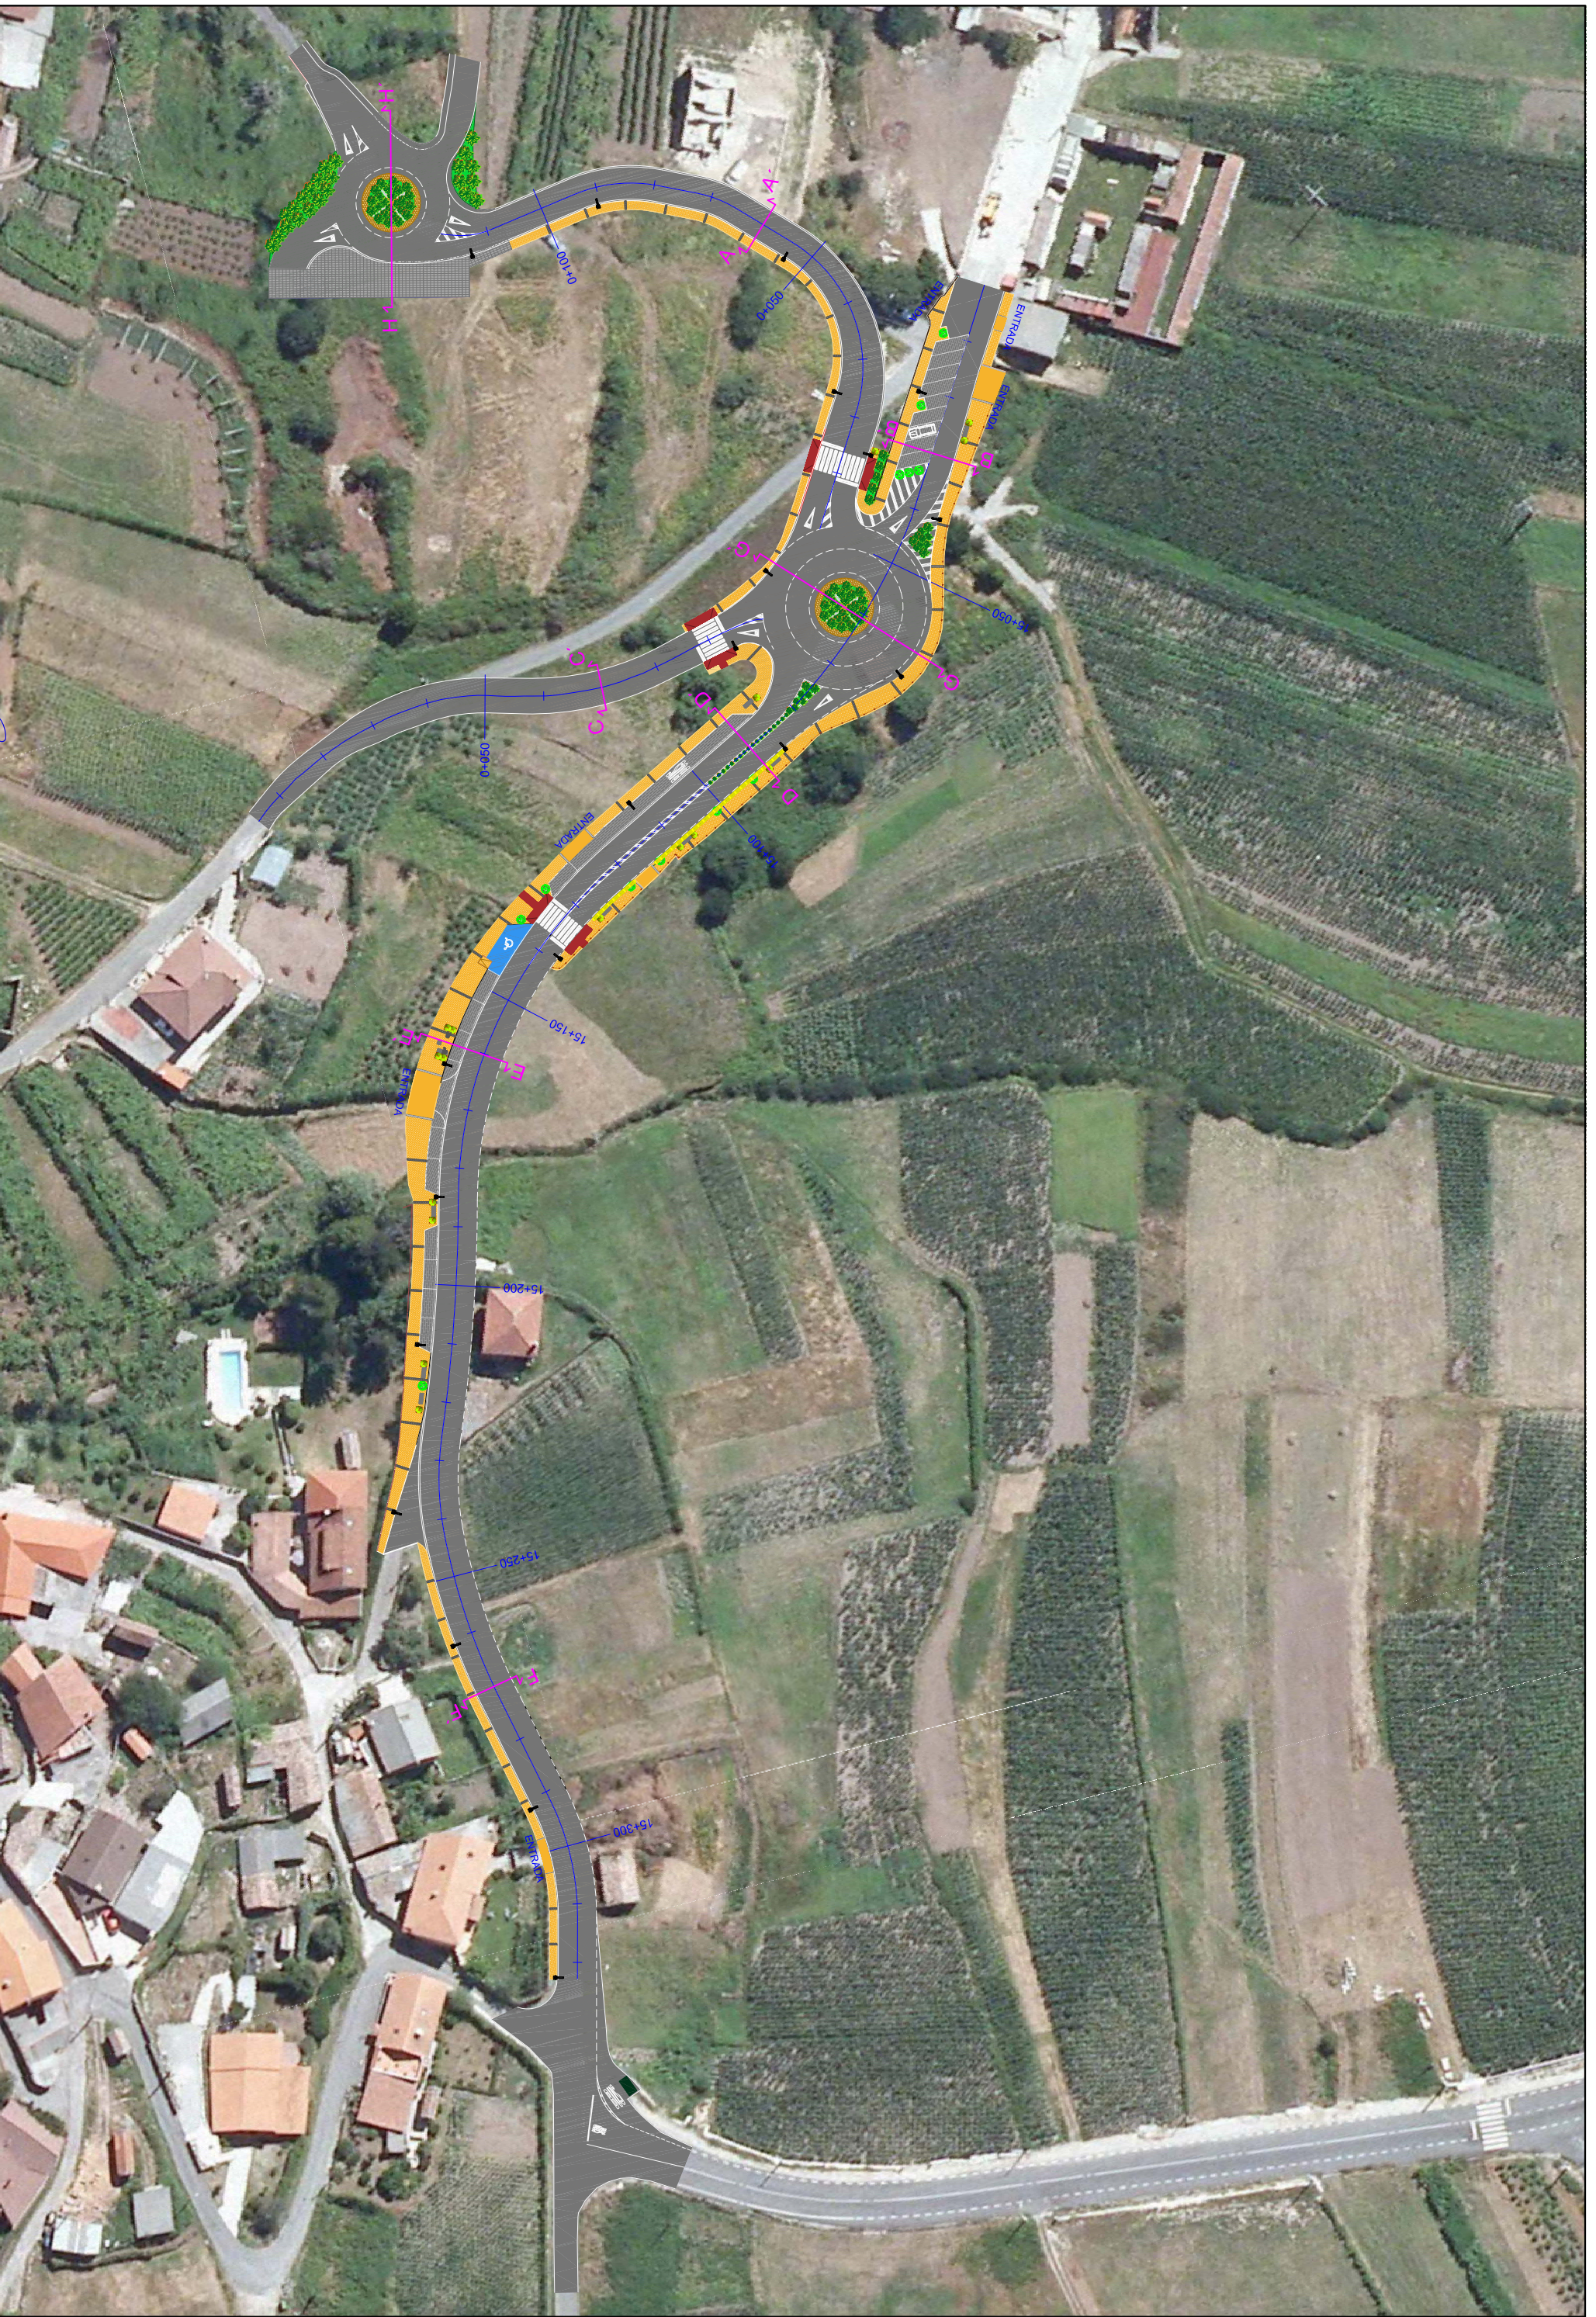
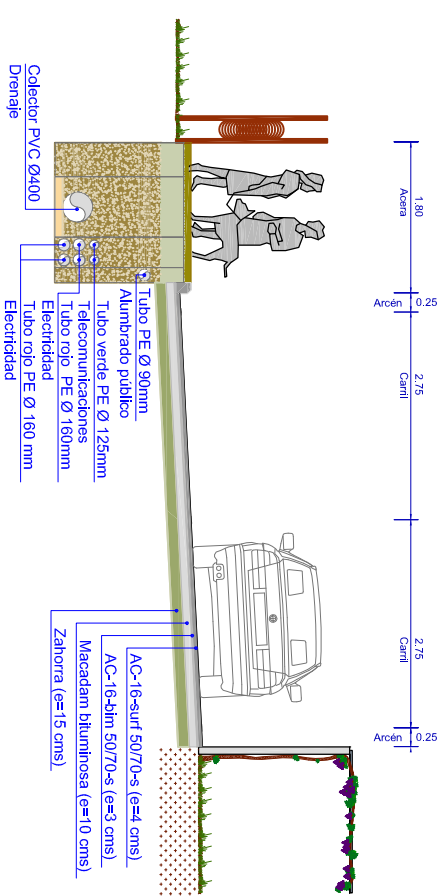
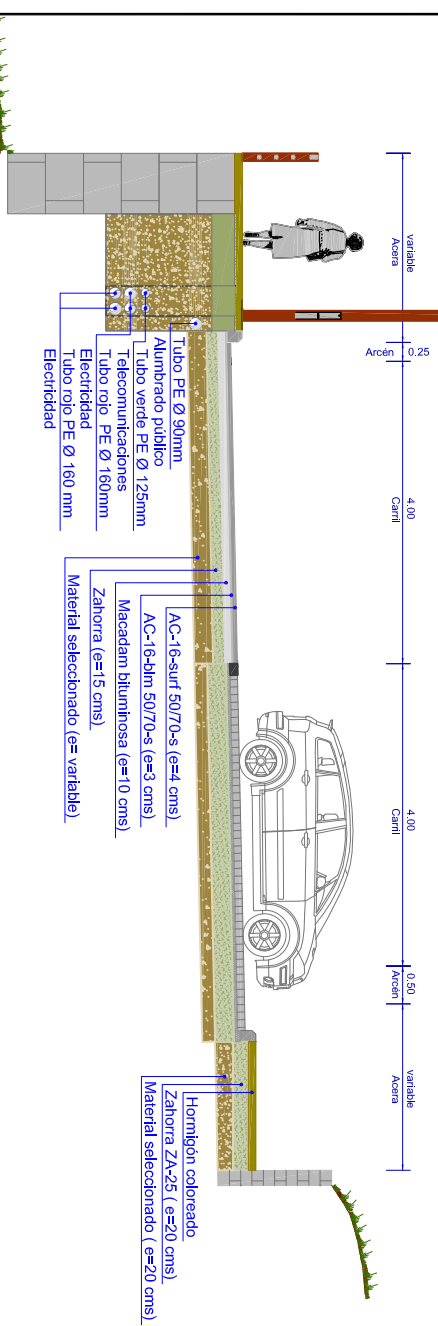
 <p>Diputación Pontevedra</p>	 <p>INGENIERIA DEL NOROESTE S.L.</p>	<p>SEÑALADO:</p>	<p>O INGENIERO AUTÓNOMO O PRODUCTIVO:</p> <p><i>Jose P. Gosalbo</i></p>	<p>O INGENIERO DIRECTOR O PRODUCTIVO:</p> <p><i>M. Manuel González Alarcon</i></p>	<p>TÍTULO:</p> <p>URBANIZACIÓN DA ESTRADA EP 9406, PK 15+000-15+400, EN ARMENTEIRA (M.E.S.I.), PONTEVEDRA</p>	<p>ESCALA:</p> <p>A1=1:500 A3=1:1000</p>	<p>CLAVE:</p> <p>-</p>	<p>NÚMERO DE PLANO:</p> <p>4 1 DE 3</p>	<p>FECHA:</p> <p>1 DE 3</p>	<p>DESIGNACIÓN DEL PLANO:</p> <p>SECCIONES TIPO</p>	<p>FECHA:</p> <p>DICIEMBRE 2013</p>
---	--	------------------	---	--	---	--	------------------------	---	-----------------------------	---	-------------------------------------




SECCIÓN A-A'




SECCIÓN B-B'




SECCIÓN C-C'

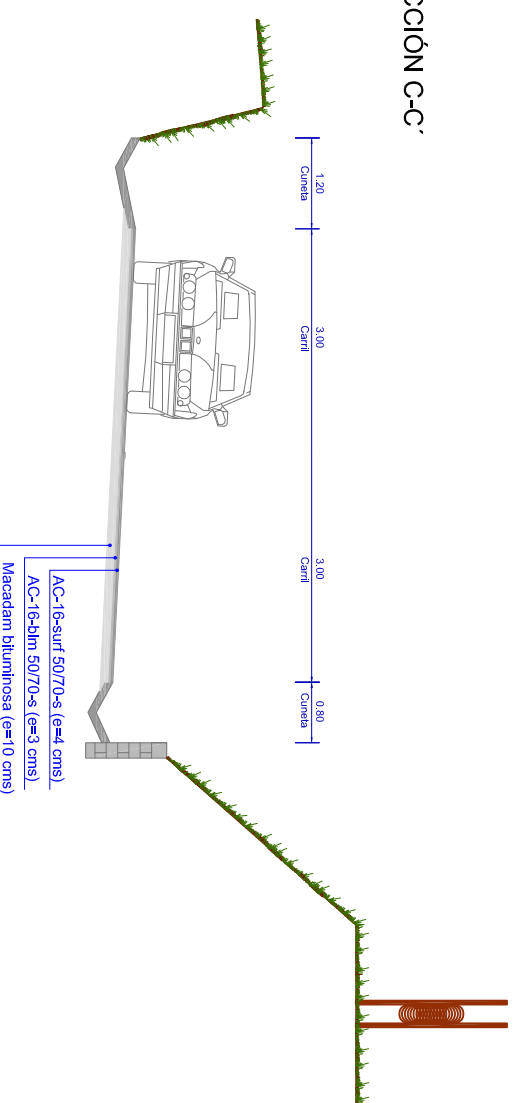


SECCIÓN D-D'

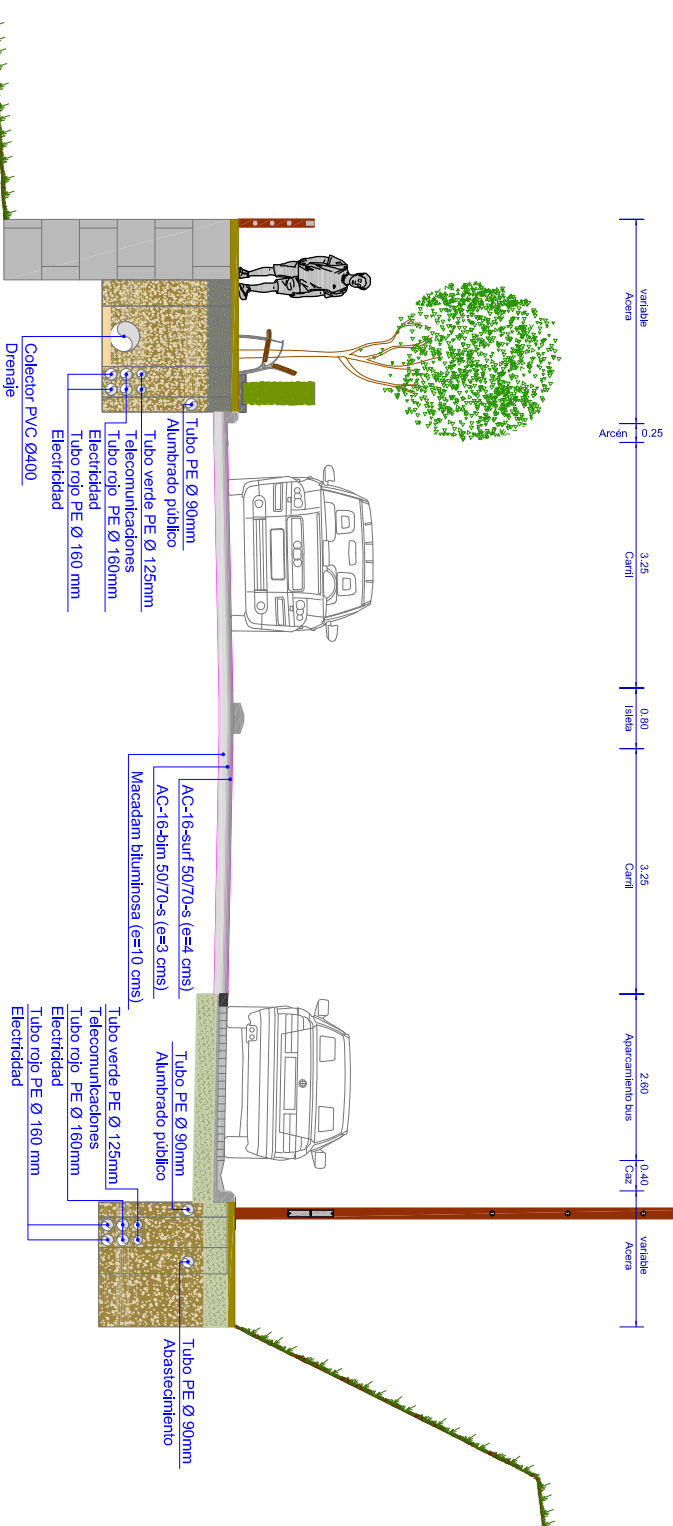


SECCIÓN E-E'

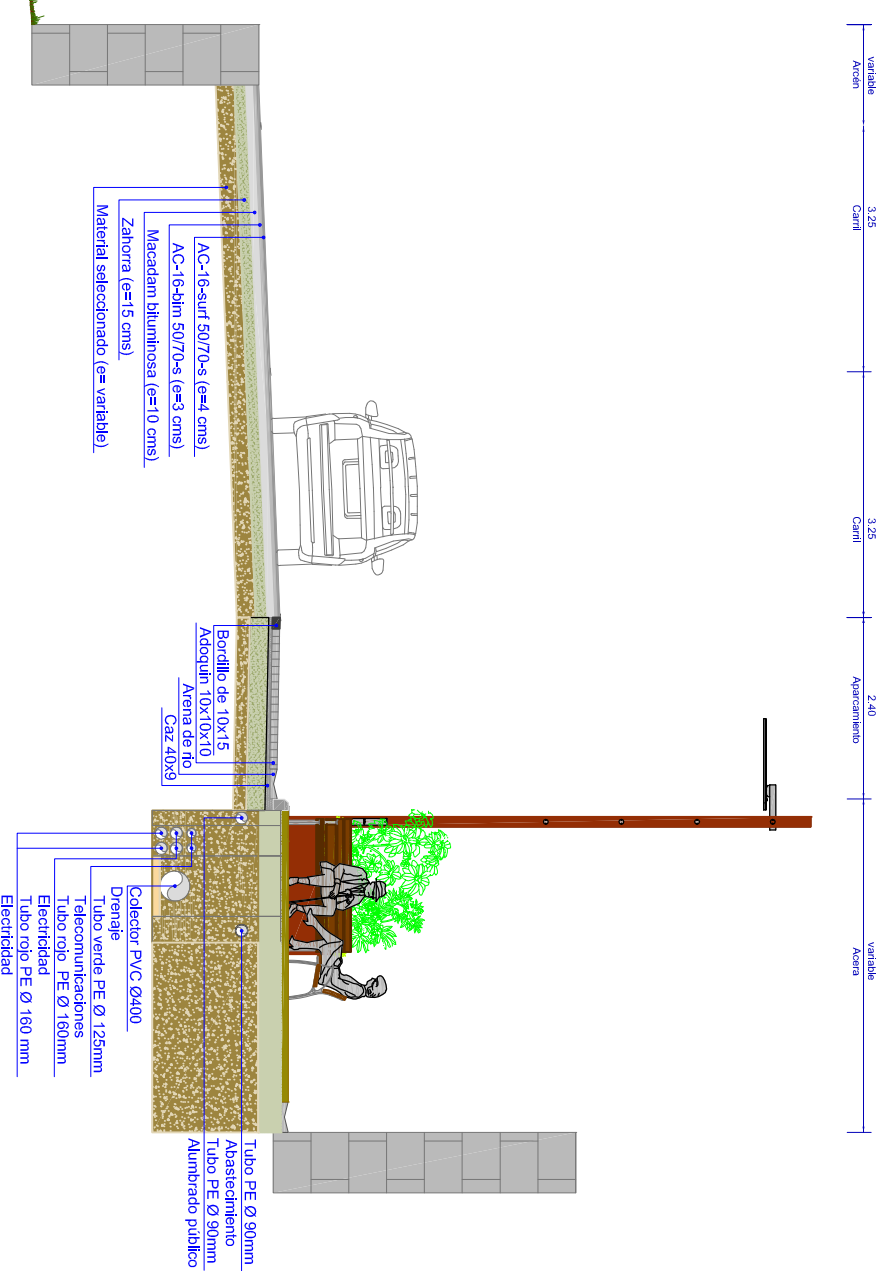


SECCIÓN F-F'

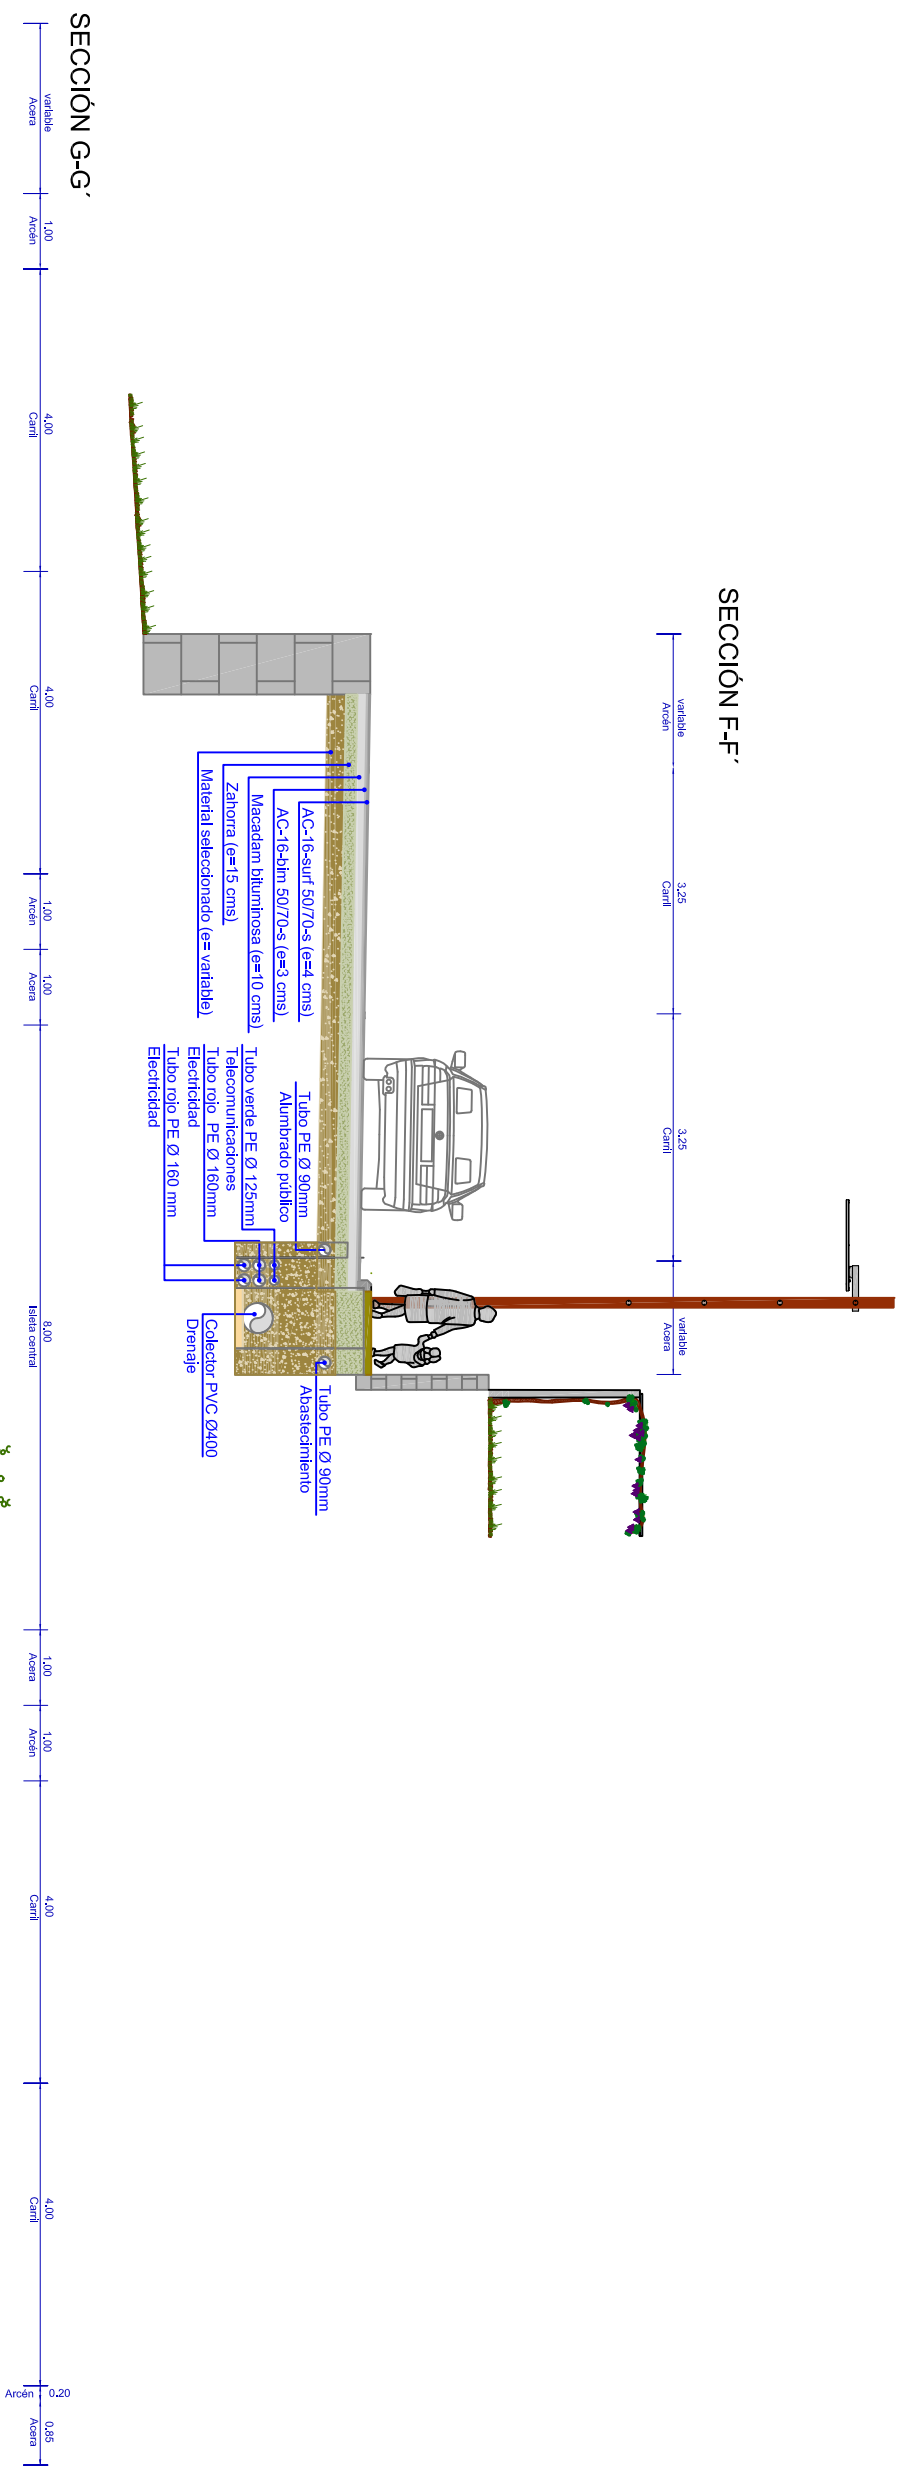

SECCIÓN G-G'

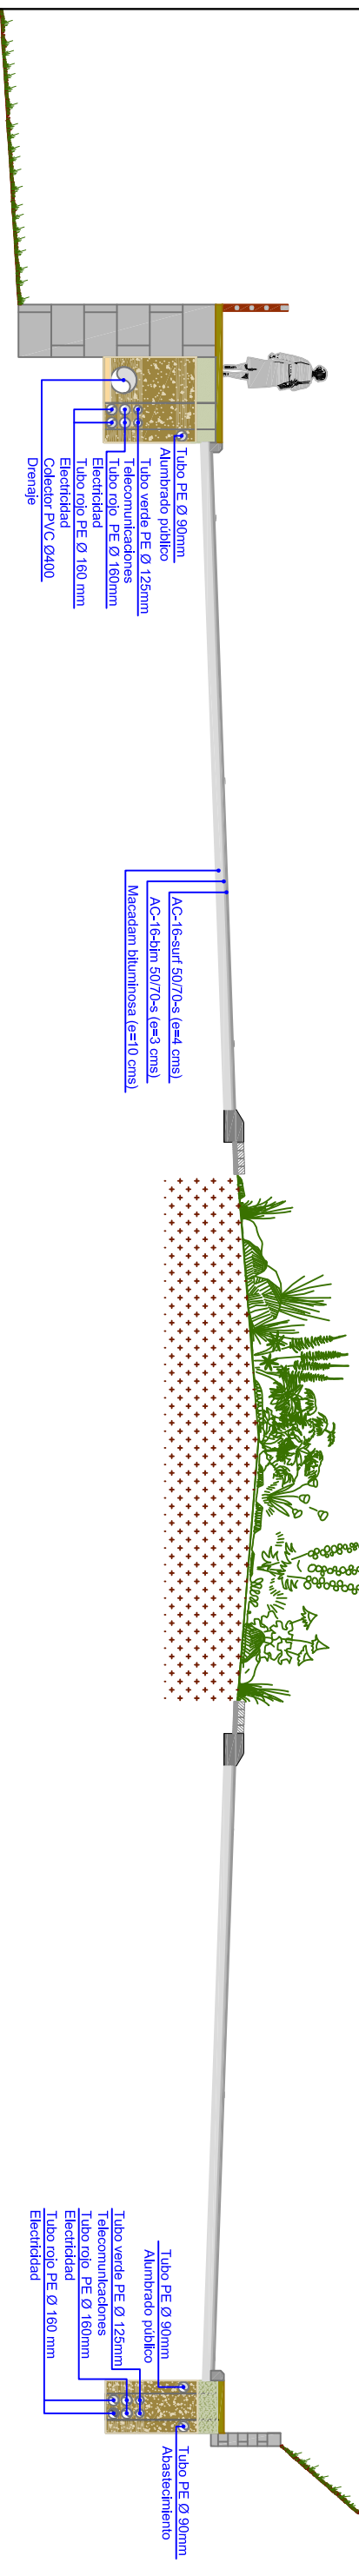

SECCIÓN H-H'

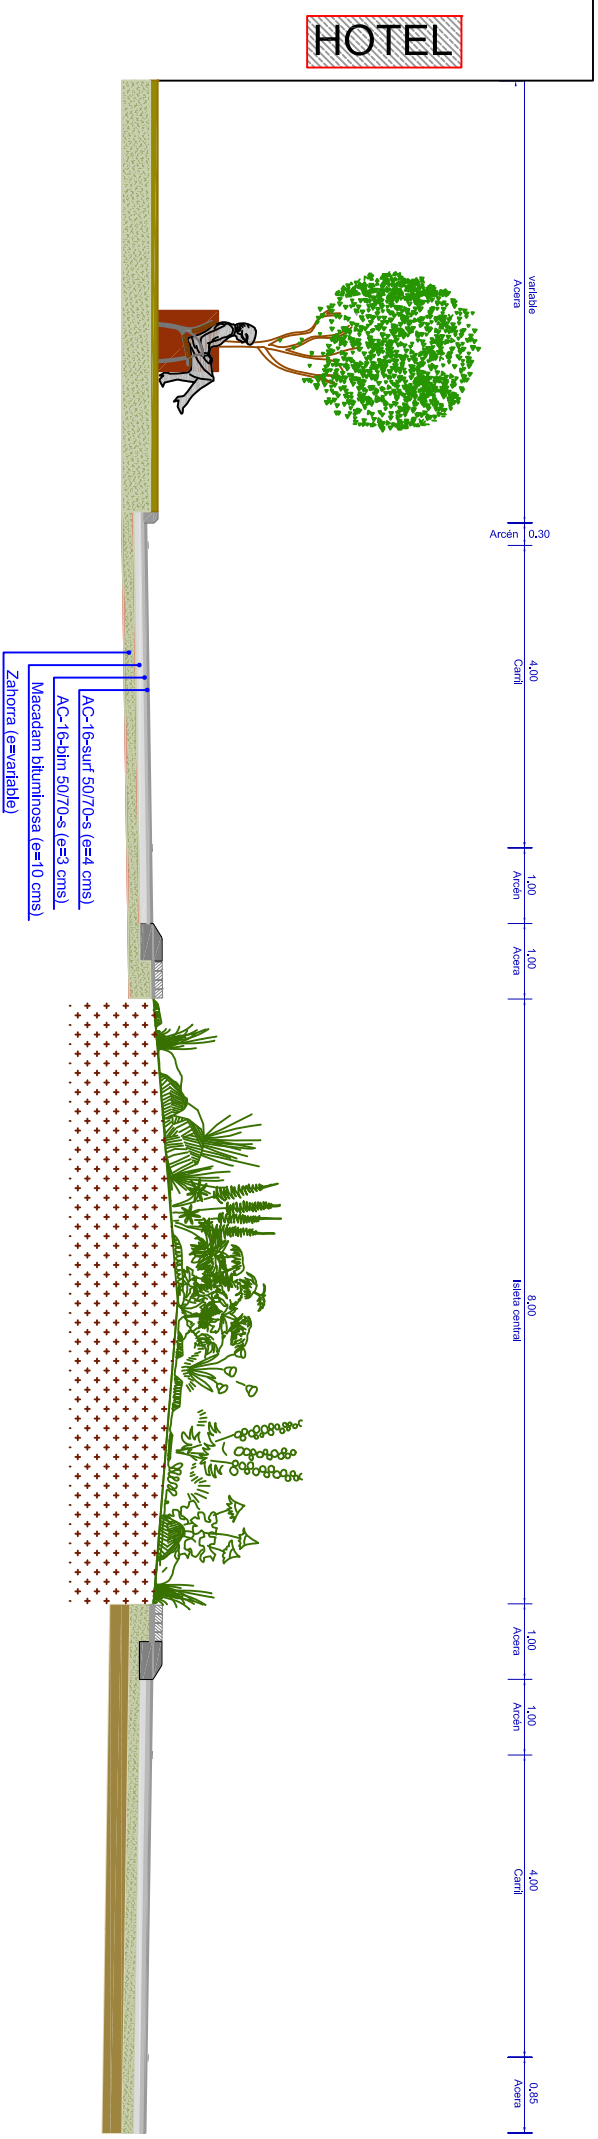

HOTEL