



- Canalización de electricidad y telecomunicaciones
- Arqueta de alumbrado y telecomunicaciones

<p>Deputación Pontevedra</p>	<p>INGENIERIA DEL NOROESTE S.L.</p>	<p>REVISOR:</p>	<p>0 INGENIERO AUTÓNOMO PRODUCTIVO:</p> <p>D. José P. Gaxiola Turiso</p>	<p>0 INGENIERO DIRECTOR PRODUCTIVO:</p> <p>D. Manuel González Alarcón</p>	<p>DIBUJADO:</p>	<p>SUBSTITUIDO:</p>	<p>ESCALA:</p> <p>A1 = 1:500 A3 = 1:1000</p>	<p>TÍTULO:</p> <p>URBANIZACIÓN DA ESTRADA EP 9406, PK 15+000-15+400, EN ARMENTEIRA (MEIS), PONTEVEDRA</p>	<p>CLAVE:</p>	<p>NÚMERO DE PLANO:</p> <p>8.1</p>	<p>DESIGNACIÓN DE PLANO:</p> <p>INSTALACIONES ELECTRICIDAD Y TELECOMUNICACIONES</p>	<p>FECHA:</p> <p>DICIEMBRE 2013</p>
------------------------------	-------------------------------------	-----------------	--	---	------------------	---------------------	--	---	---------------	------------------------------------	---	-------------------------------------



- Canalización alumbrado público
- Arqueta de alumbrado público



INGENIERO AUTÓNOMO DE PROYECTOS:
D. José P. Gaxiola Turiso

INGENIERO DIRECTOR DE PROYECTOS:
D. Manuel González Alvarado

ESCALA:
A1 = 1:500
A3 = 1:1000

TÍTULO:
URBANIZACIÓN DA ESTRADA EP 9406,
PK 15+000-15+400, EN ARMENTEIRA
(MEIS), PONTEVEDRA


CLAVE:
-

NÚMERO DO PLANO:
8,2

FECHA:
1 DE 1

DESIGNACIÓN DO PLANO:
INSTALACIONES
ALUMBRADO

DATA:
DICIEMBRE 2013

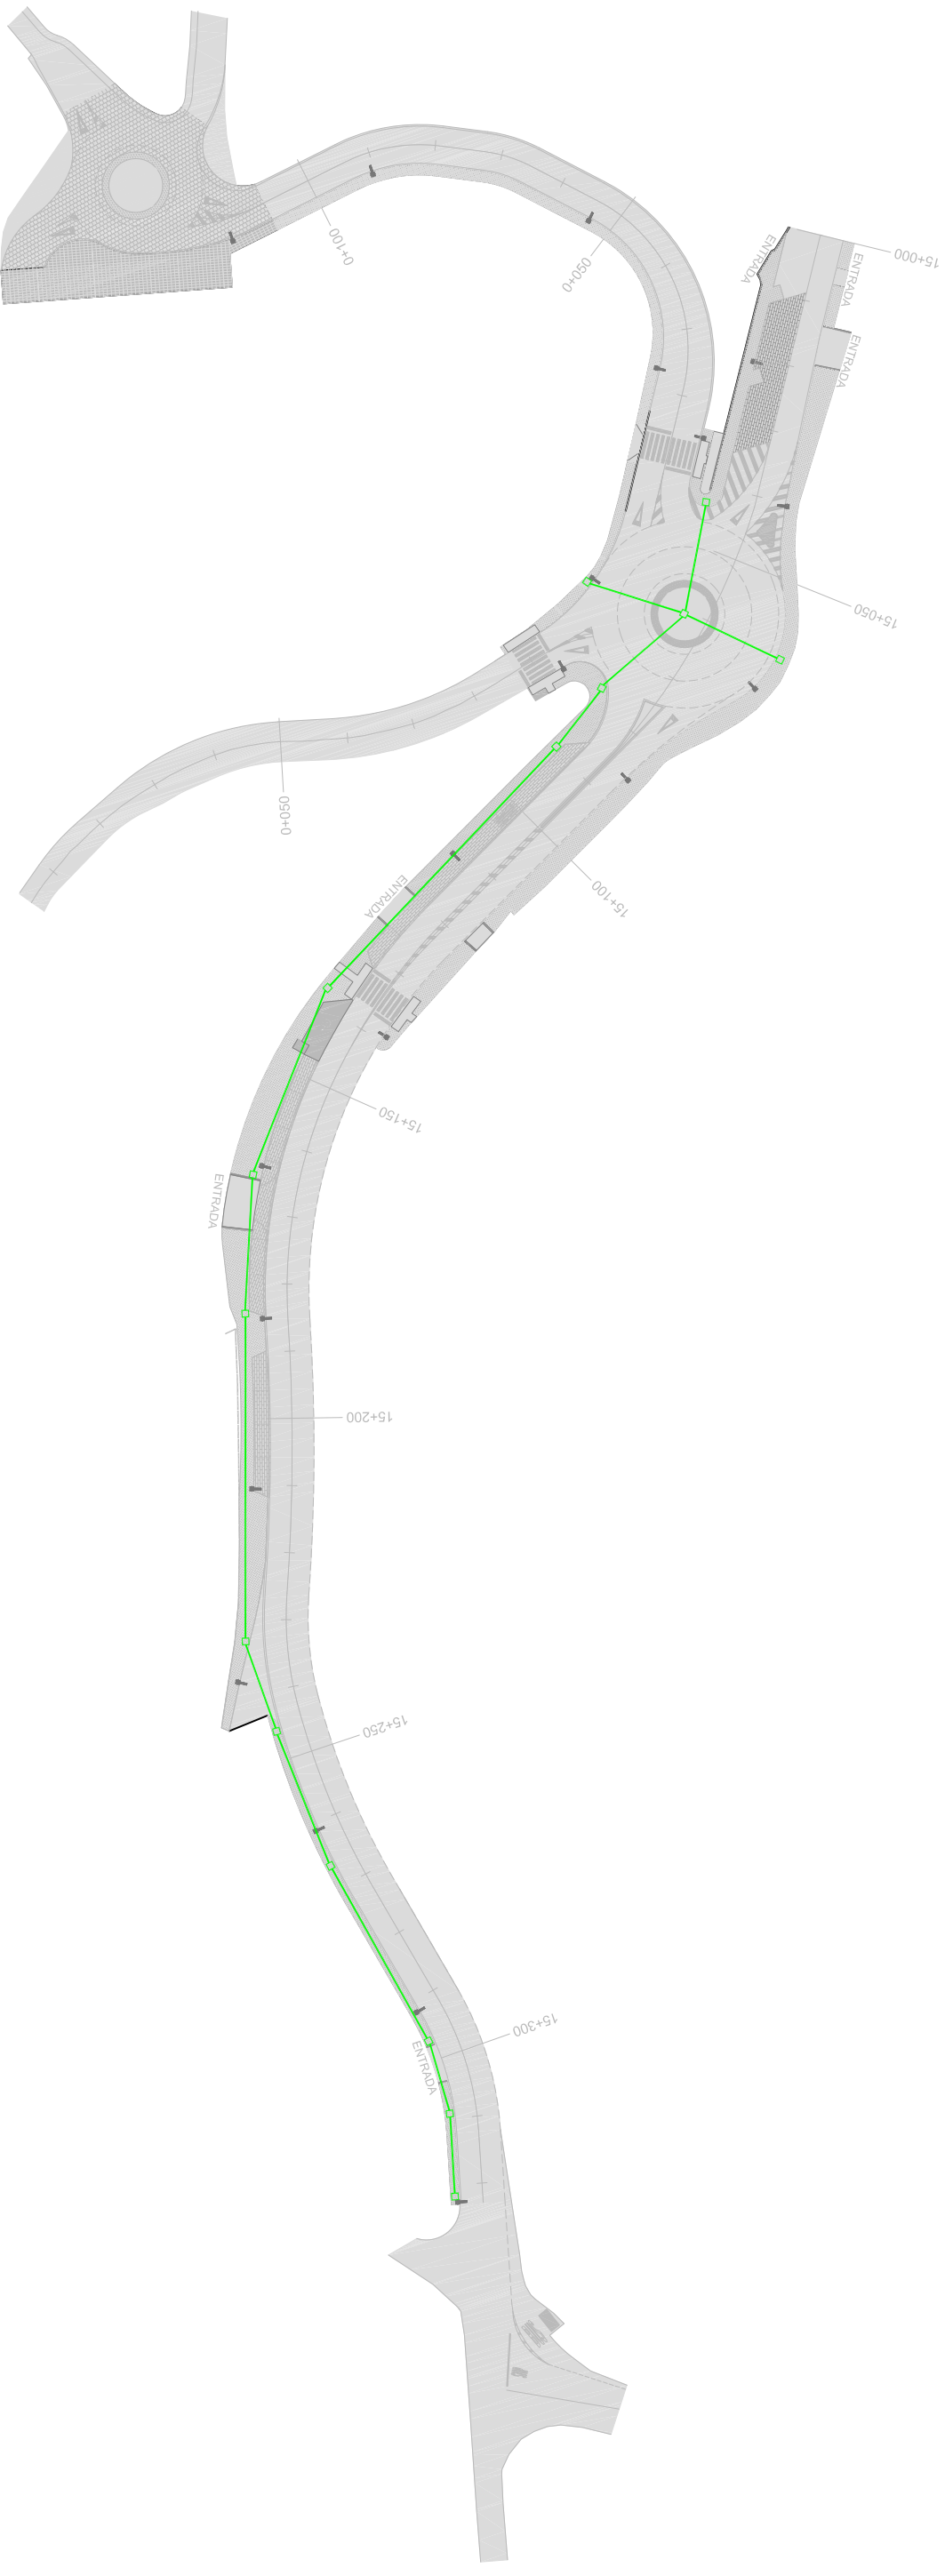

- Canalización de abastecimiento
- Arqueta de abastecimiento



REDACTO:

O INGENIERO AUTÓNOMO DEL PROYECTO:

O INGENIERO DIRECTOR DEL PROYECTO:

DIMENSION:

SUBSTITUIR:

ESCALA:
A1=1:500
A3=1:1000

TÍTULO:
URBANIZACIÓN DA ESTRADA EP 9406,
PK 15+000-15+400, EN ARMENTEIRA
(M.E.S.), PONTEVEDRA

CLAVE:

NÚMERO DO PLANO:
FOLIA: 1 DE 1
8.3

DESIGNACIÓN DO PLANO:
INSTALACIONES
ABASTECIMIENTO

DATA:
DICIEMBRE 2013
NÚMERO DE PLANOS:

D. José P. Gaxiola Turiso

D. Manuel González Alameda