


EMPLAZAMIENTO

1/1.000

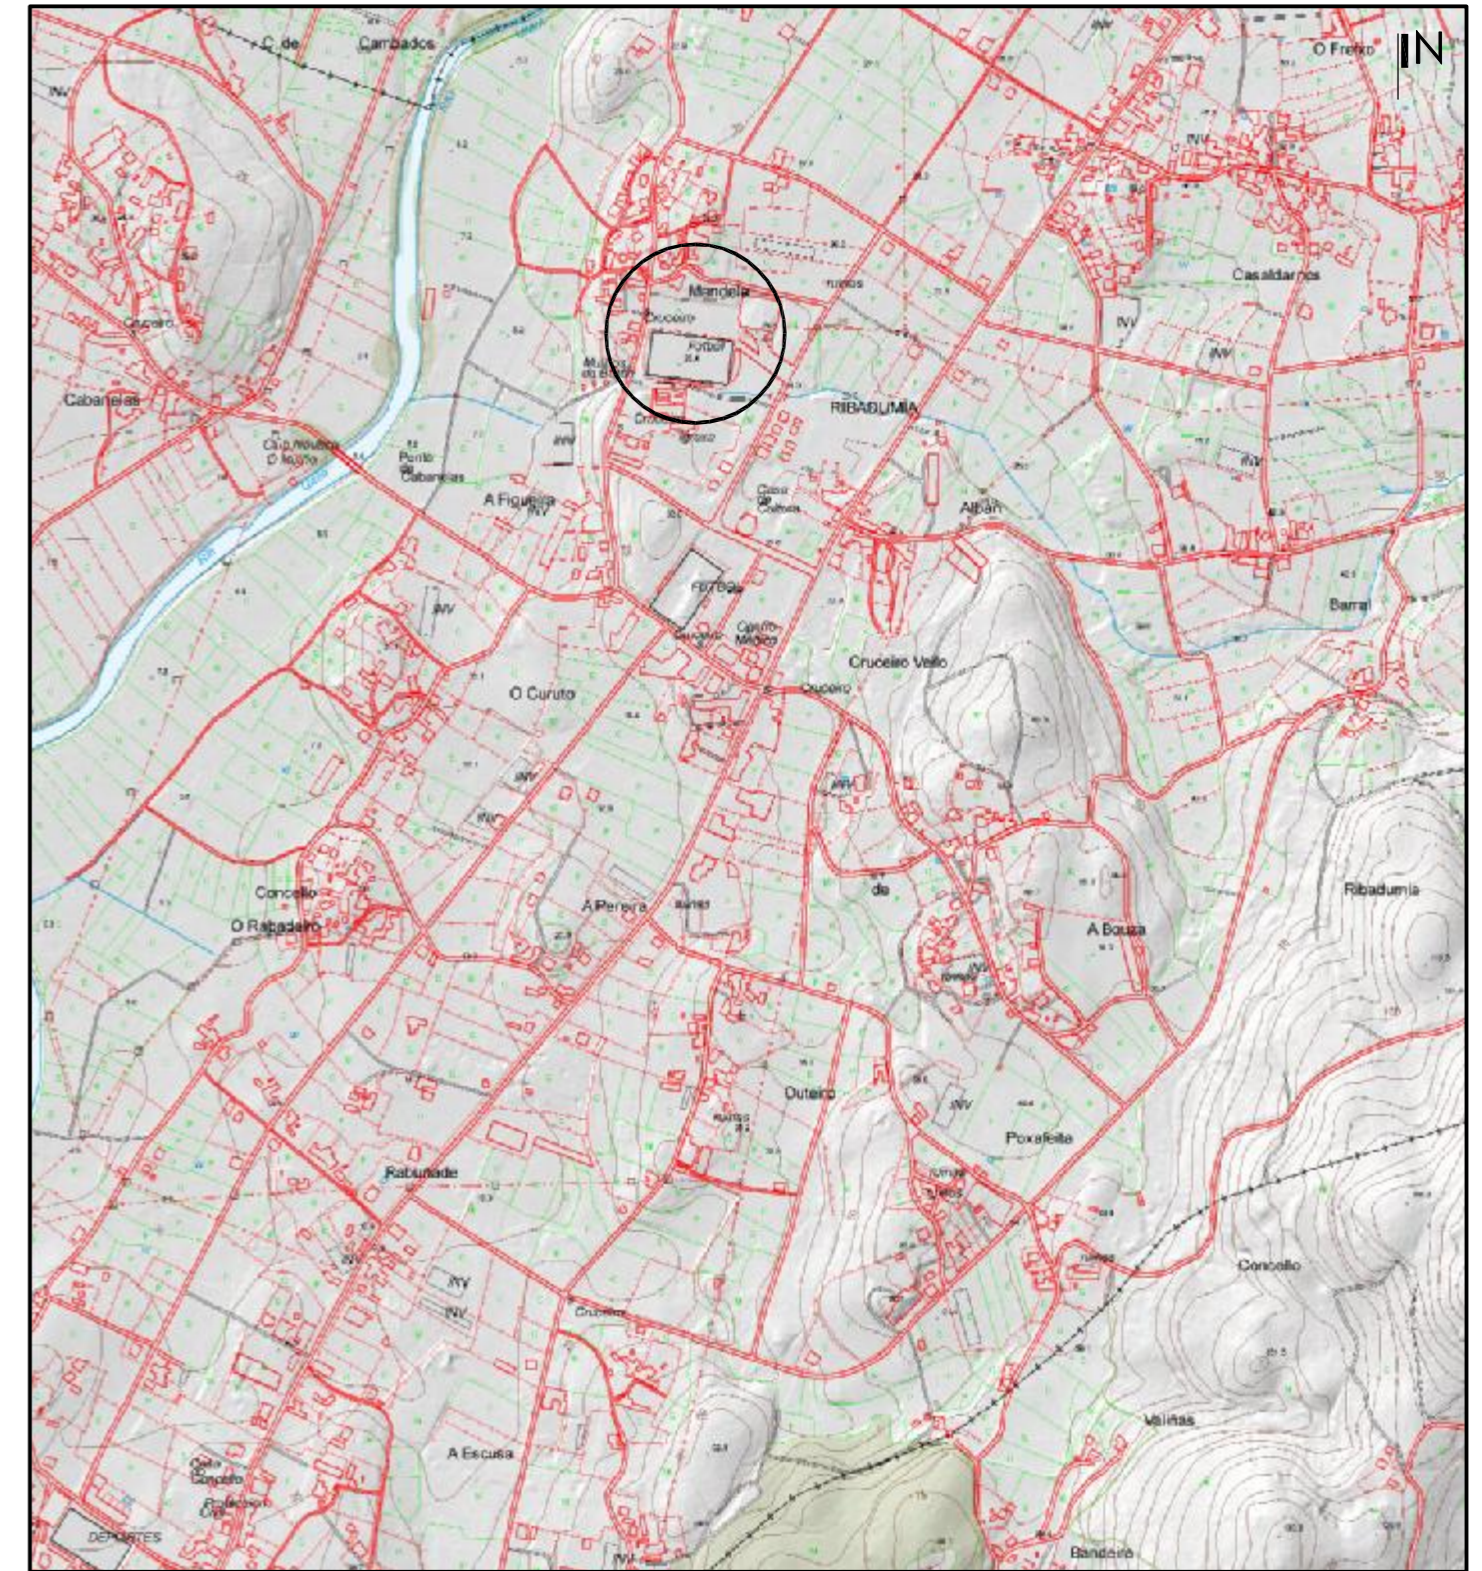

SITUACIÓN

1/10.000



VISTA AÉREA

1/2.000

 PROYECTO BÁSICO Y DE EJECUCIÓN ADECUACIÓN DE VIALES E INTEGRACIÓN DE INSTALACIONES AL ÁMBITO DEPORTIVO EN RIBADUMIA		
	PLANO SITUACIÓN Y EMPLAZAMIENTO SITUACIÓN	N° PLANO: 01 CÓDIGO: SIT-01
PROPIEDAD  Deputación Pontevedra		
 NAOS 04 ARQUITECTOS S.L.P.	SANTIAGO GONZÁLEZ 	PAULA COSTOYA 
	MÓNICA FERNÁNDEZ 	MIGUEL PORRAS 