




ALZADO 1

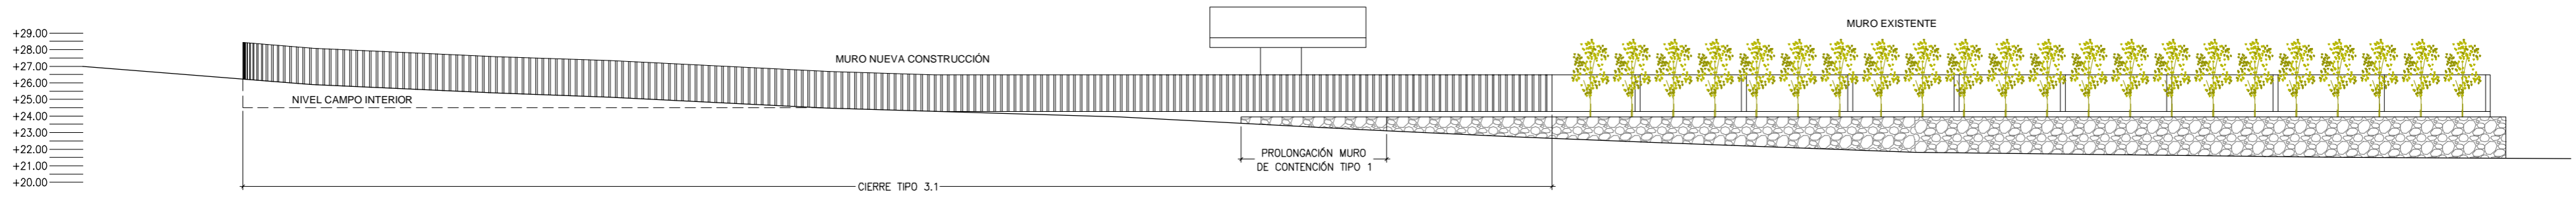

ALZADO 2

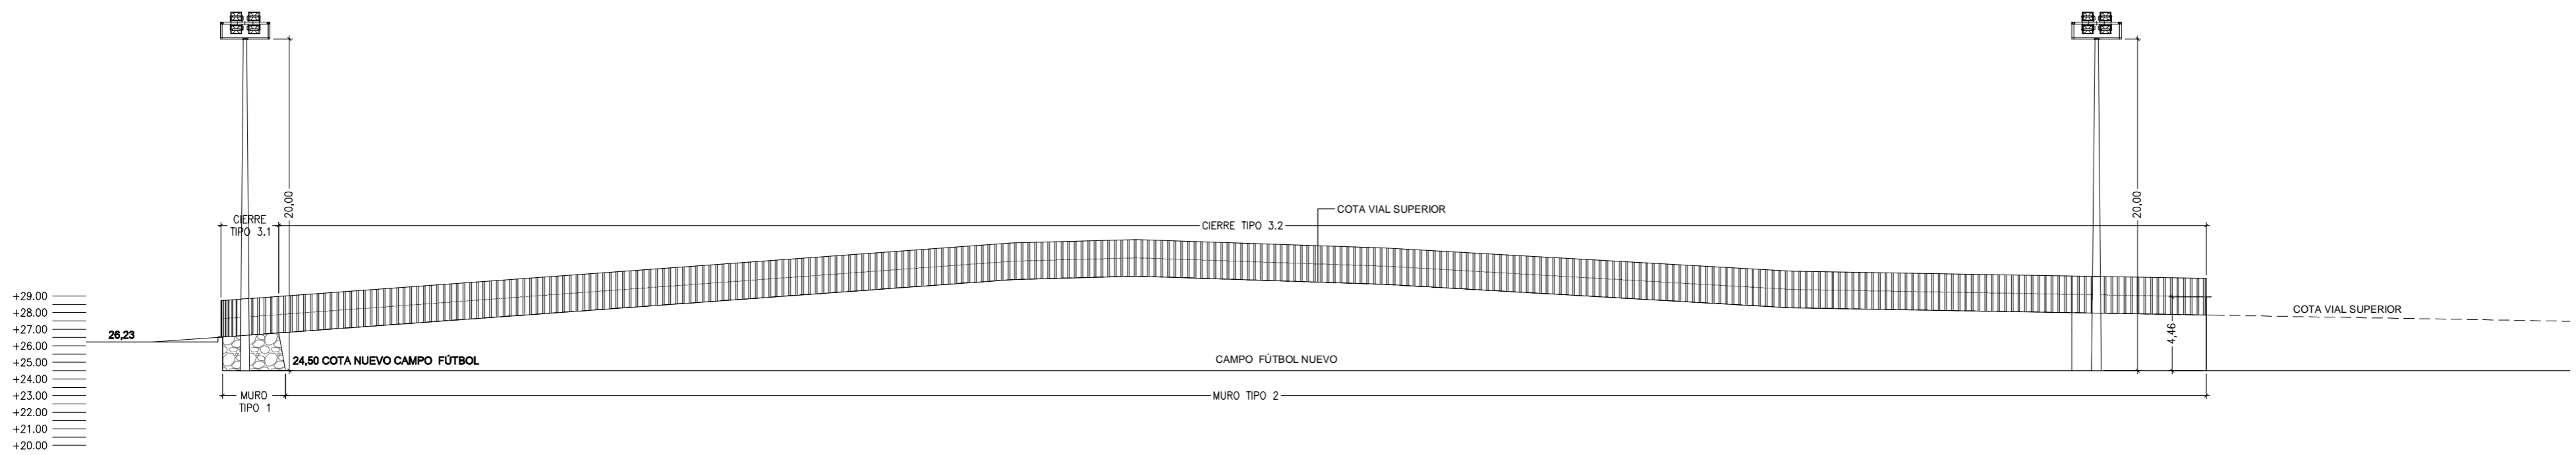

ALZADO 3

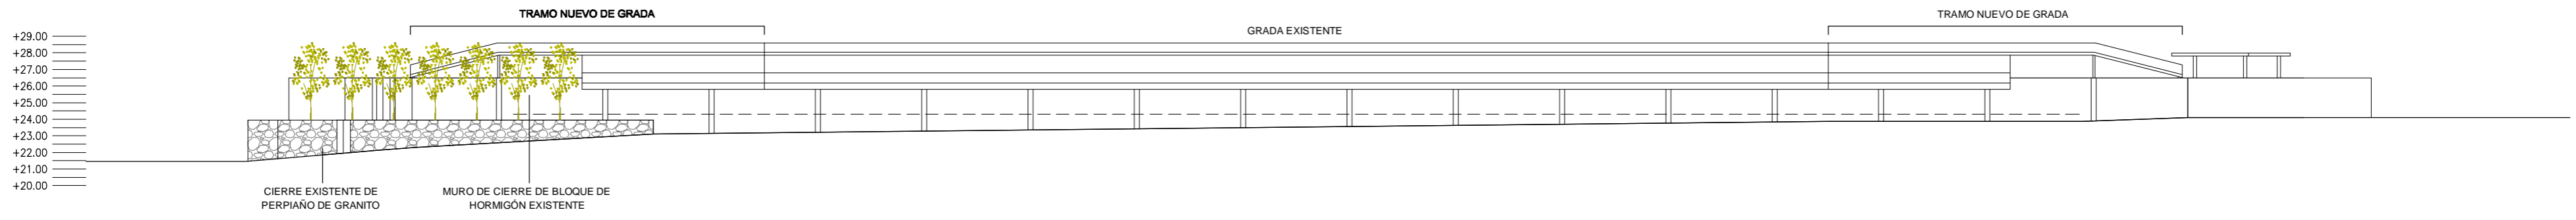


ALZADO 4

MURO TIPO 1
 MURO DE CONTENCIÓN DE PERPIAÑO DE GRANITO
 SIMILAR A EXISTENTE EN CAMPO ACTUAL. ANCHO DE PIEZAS 40-50cm
 TOMADO CON MORTERO DE CEMENTO H=VARIABLE DESDE 0.40m-2.50m

MURO TIPO 2
 MURO DE CONTENCIÓN DE HORMIGÓN ARMADO
 (SEGÚN PLANOS DE ESTRUCTURA)

CIERRE TIPO 3 (3.1 Y 3.2)
 CIERRE DE PERFILES DE ACERO CORTÉN FORMADOS POR
 CHAPA PLEGADA (e=5mm) (SEGÚN DETALLE)

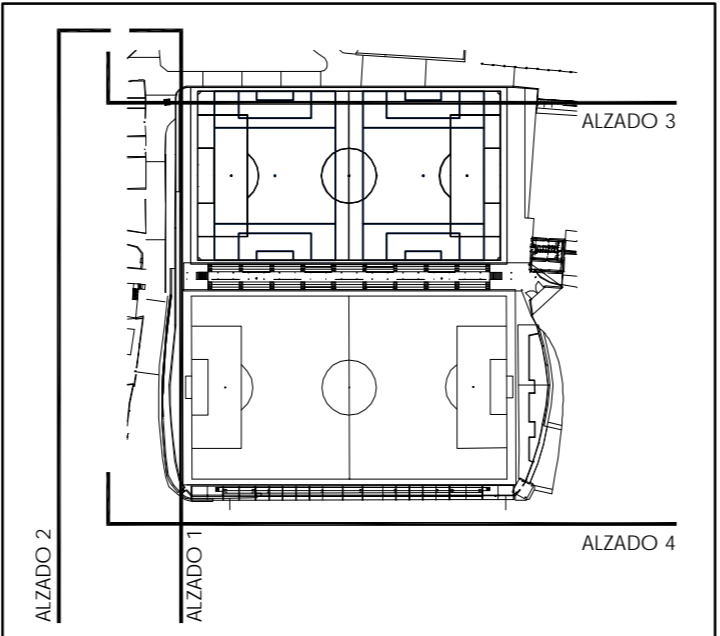

 PROYECTO BÁSICO Y DE EJECUCIÓN ADECUACIÓN DE VIALES E INTEGRACIÓN DE INSTALACIONES AL ÁMBITO DEPORTIVO EN RIBADUMIA		
PLANO ALZADOS DE MUROS Y CIERRES CONSTRUCCIÓN CIERRE	N° PLANO: 07 CÓDIGO: C_A-02	ESCALA: 1/300 FECHA: AGOSTO 2013
PROPIEDAD  Deputación Pontevedra		
 NAOS 04 ARQUITECTOS S.L.P.	SANTIAGO GONZÁLEZ 	PAULA COSTOYA 
	MÓNICA FERNÁNDEZ 	MIGUEL PORRAS 