
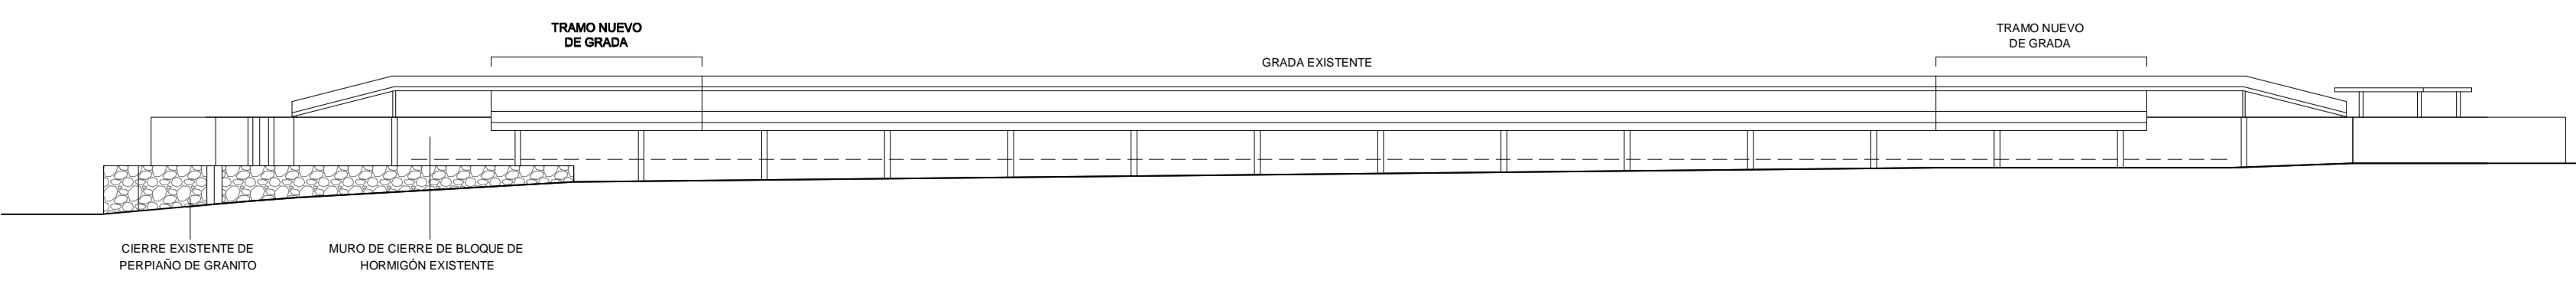
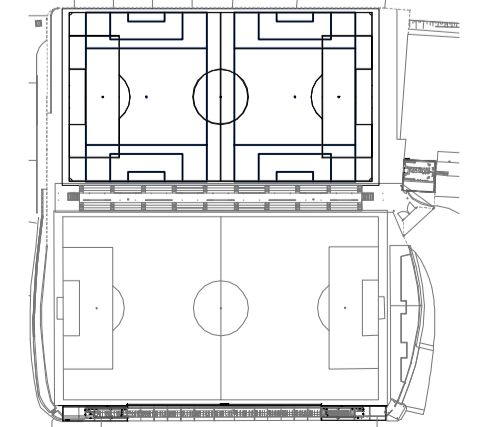


**LEYENDA**

- CONSTRUCCION NUEVO GRADERIO
- AMPLIACION GRADERIO EXISTENTE
- CONSTRUCCION NUEVOS ASEOS
- CONSTRUCCION DE MUROS Y CIERRES

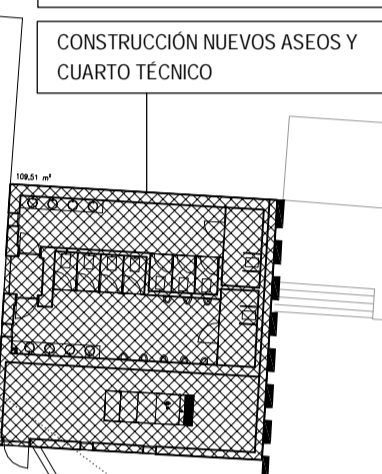

MURO TIPO 1  
 MURO DE CONTENCIÓN DE PERPIAÑO DE GRANITO  
 SIMILAR A EXISTENTE EN CAMPO ACTUAL. ANCHO DE PIEZAS 40-50cm  
 TOMADO CON MORTERO DE CEMENTO H-VARIABLE DESDE 0.40m-2.50m.  
 MURO TIPO 2  
 MURO DE CONTENCIÓN DE HORMIGÓN ARMADO  
 (SEGUN PLANOS DE ESTRUCTURA).  
 CIERRE TIPO 3 (3.1 Y 3.2)  
 CIERRE DE PERFILES DE ACERO CORTEN FORMADOS POR CHAPA PLEGADA (n=5mm) (SEGUN DETALLE)

PROYECTO BÁSICO Y DE EJECUCIÓN  
 ADECUACIÓN DE VIALES E INTEGRACIÓN DE INSTALACIONES  
 AL ÁMBITO DEPORTIVO EN RIBADUMIA

PLANO ESTRUCTURA - PLANTA GENERAL  
 CONSTRUCCION CIERRE N° PLANO: 09 ESCALA: 1/300  
 CÓDIGO: C\_E-01 FECHA: AGOSTO 2013

PROPIEDAD Deputación Pontevedra

NAOS 04 ARQUITECTOS S.L.P. SANTIAGO GONZÁLEZ PAULA COSTOYA MÓNICA FERNÁNDEZ MIGUEL PORRAS