SECCIÓN CONSTRUCTIVA C-C

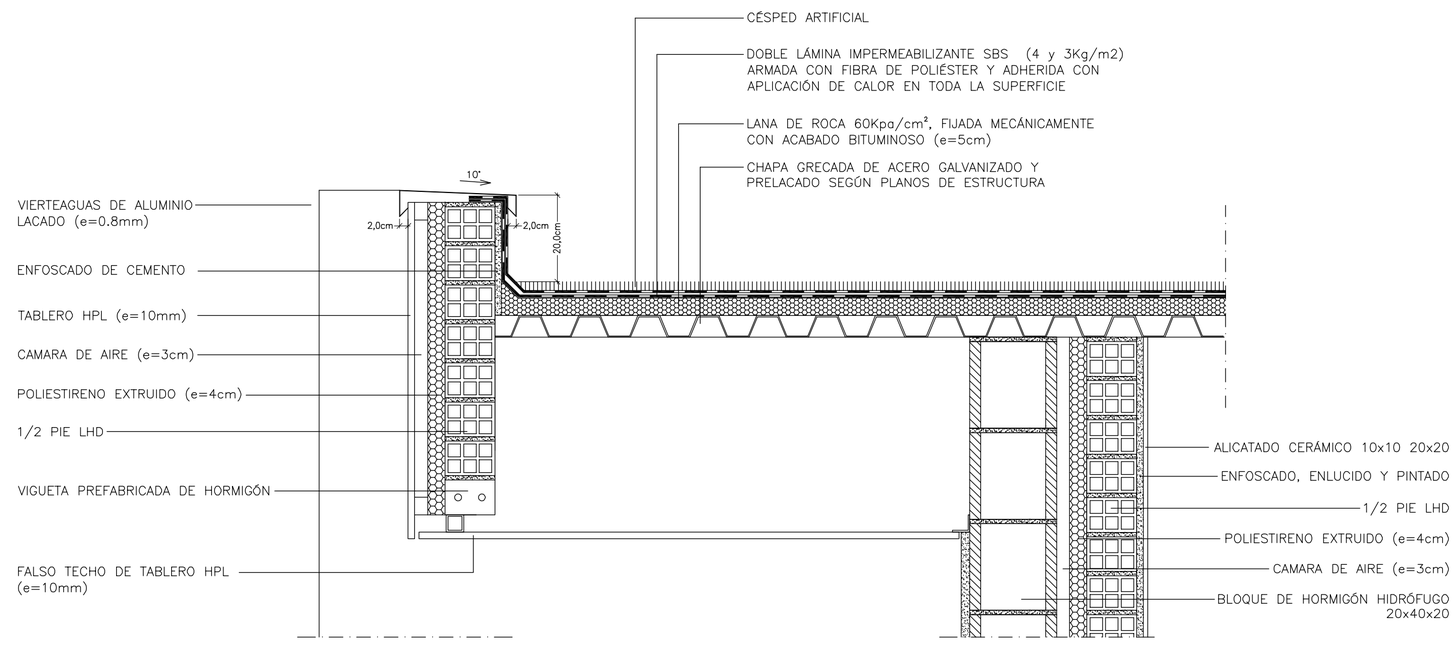

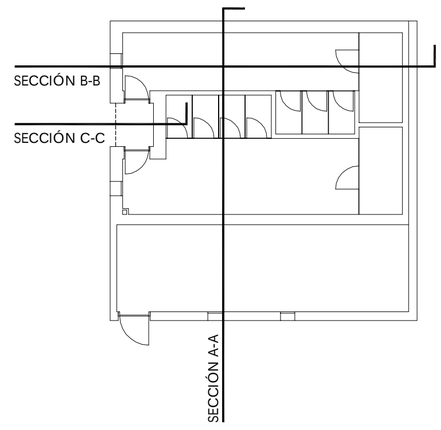

SECCIÓN CONSTRUCTIVA B-B

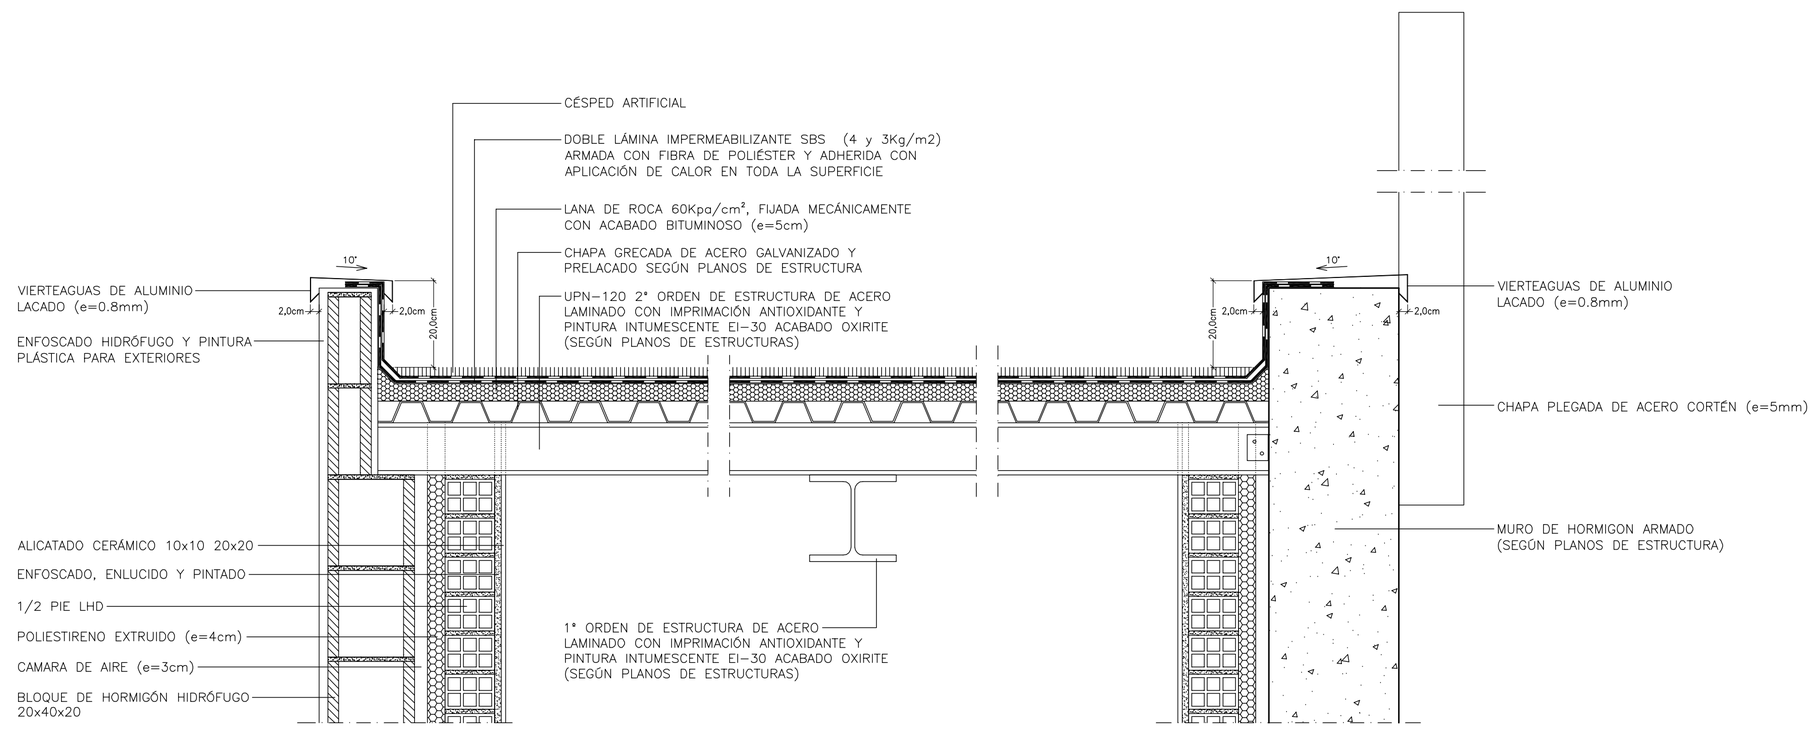

SECCIÓN CONSTRUCTIVA A-A

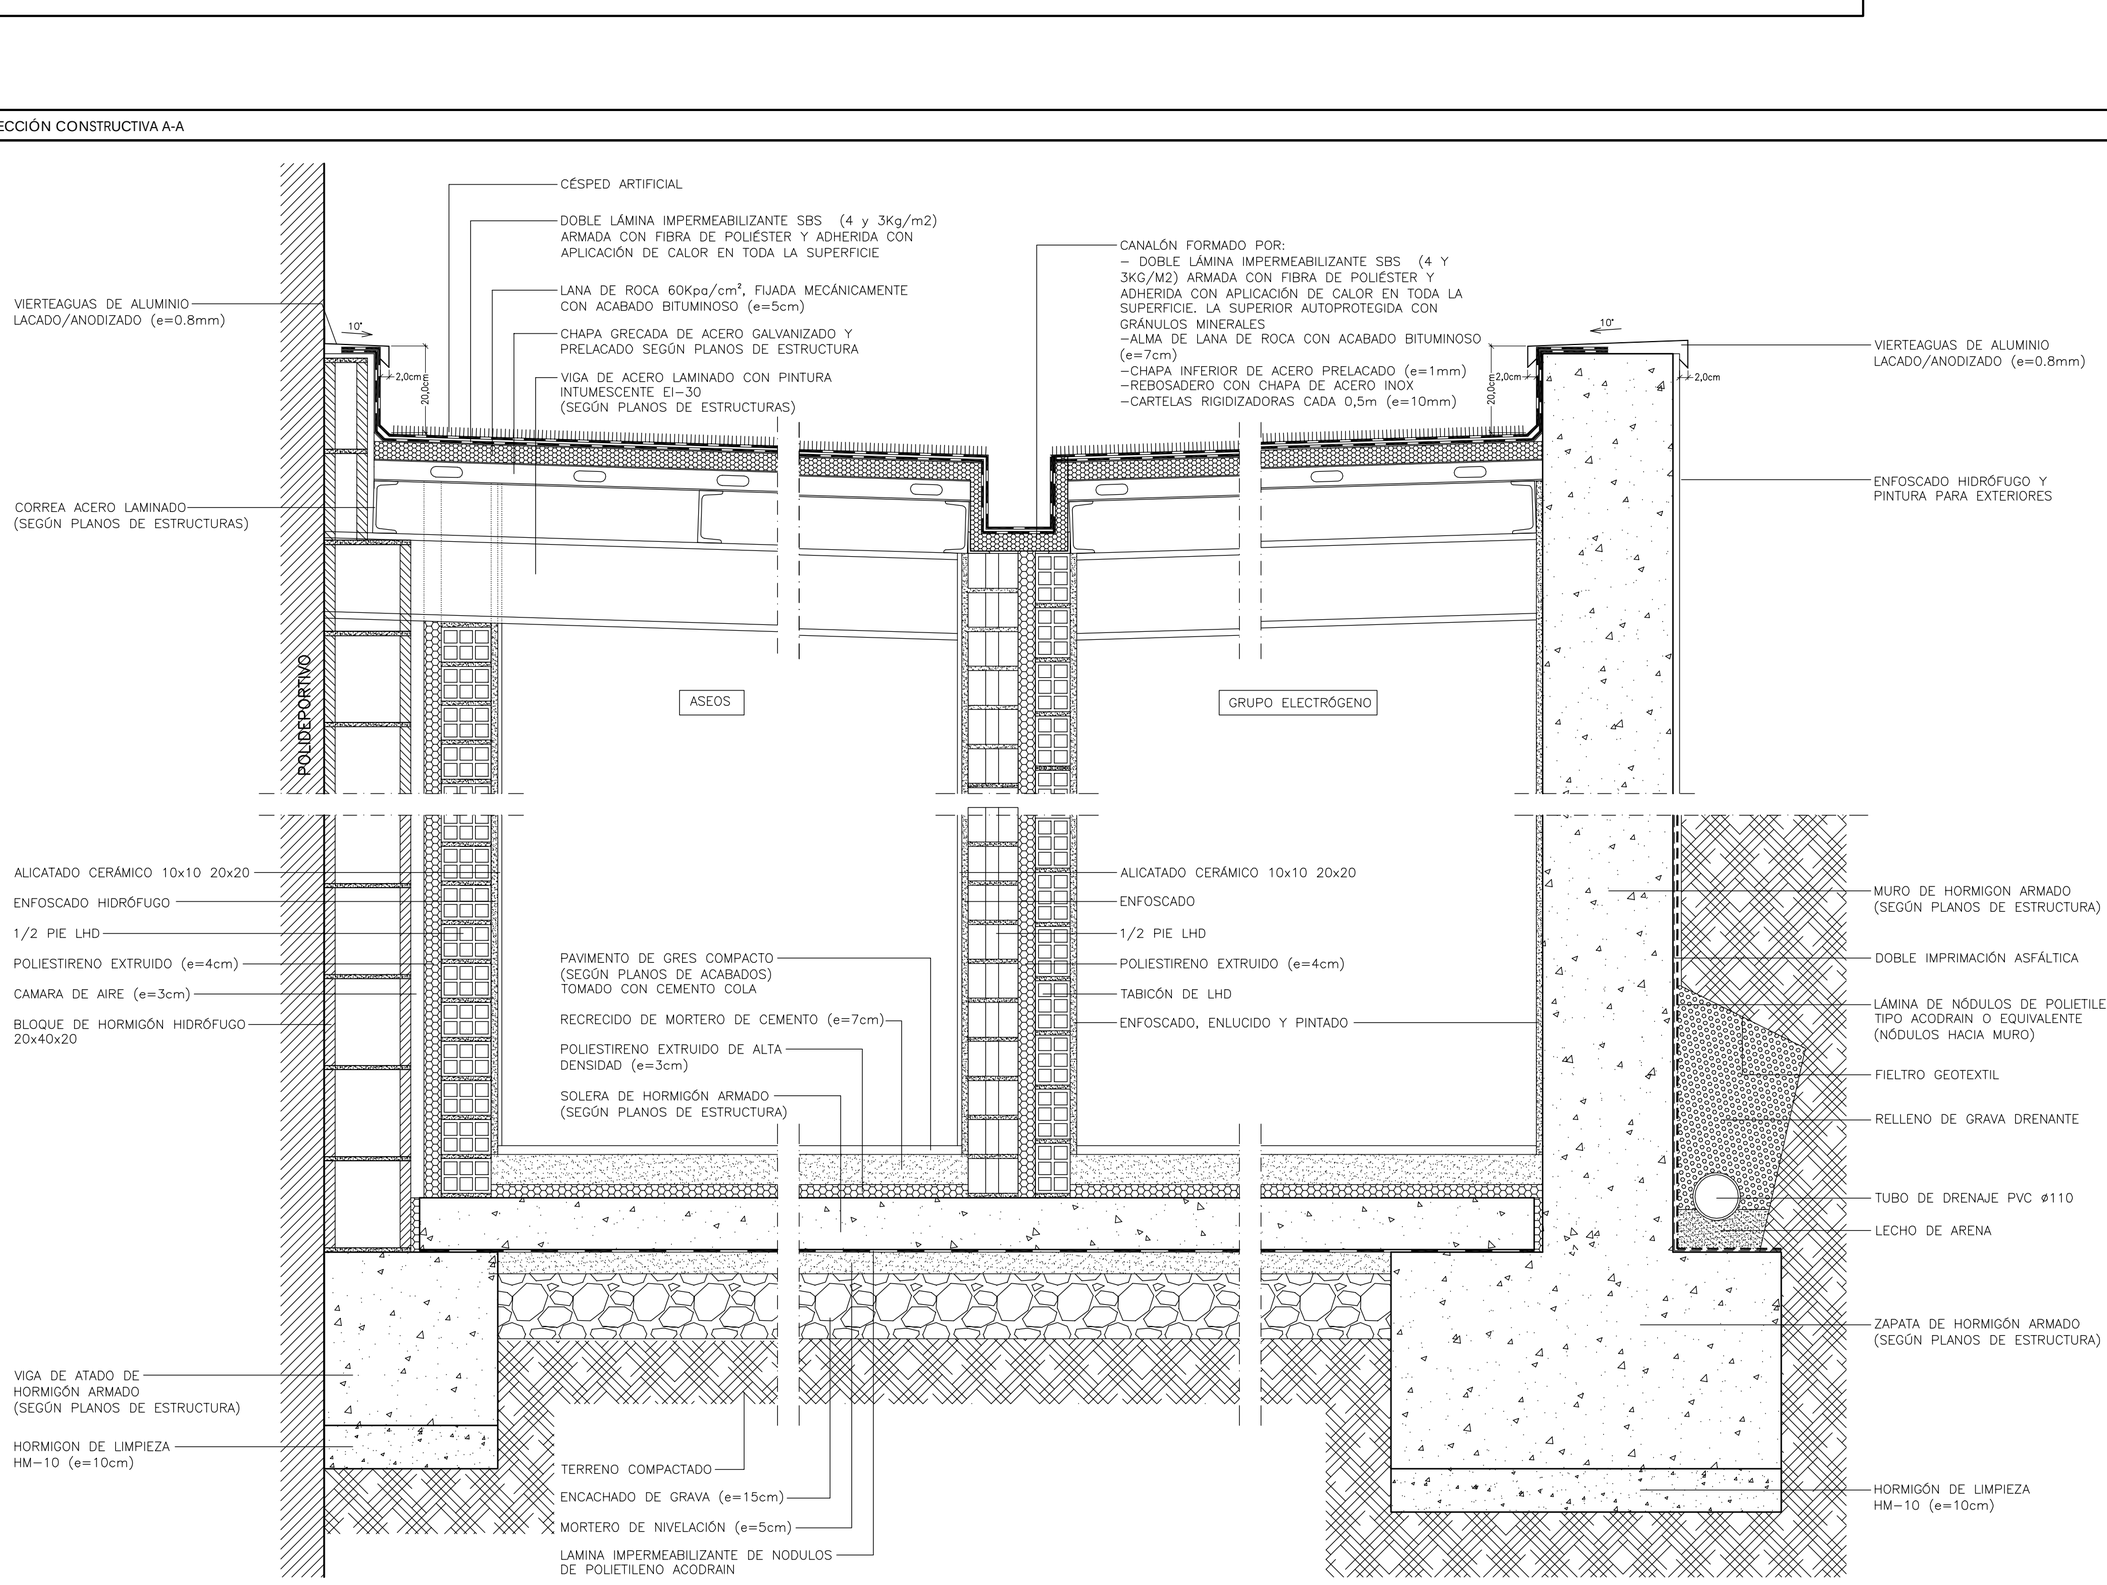

PROYECTO BÁSICO Y DE EJECUCIÓN

ADECUACIÓN DE VIALES E INTEGRACIÓN DE INSTALACIONES AL ÁMBITO DEPORTIVO EN RIBADUMIA

PLANO

SECCIONES CONSTRUCTIVAS
DETALLES: EDIFICIO ASEOS

Nº PLANO: 20
CÓDIGO: A_DET-01

ESCALA: 1/10
FECHA: AGOSTO 2013

PROPIEDAD

Deputación Pontevedra

NAOS

NAOS 04 ARQUITECTOS S.L.P.

SANTIAGO GONZÁLEZ
PAULA COSTOYA
MÓNICA FERNÁNDEZ
MIGUEL PORRAS