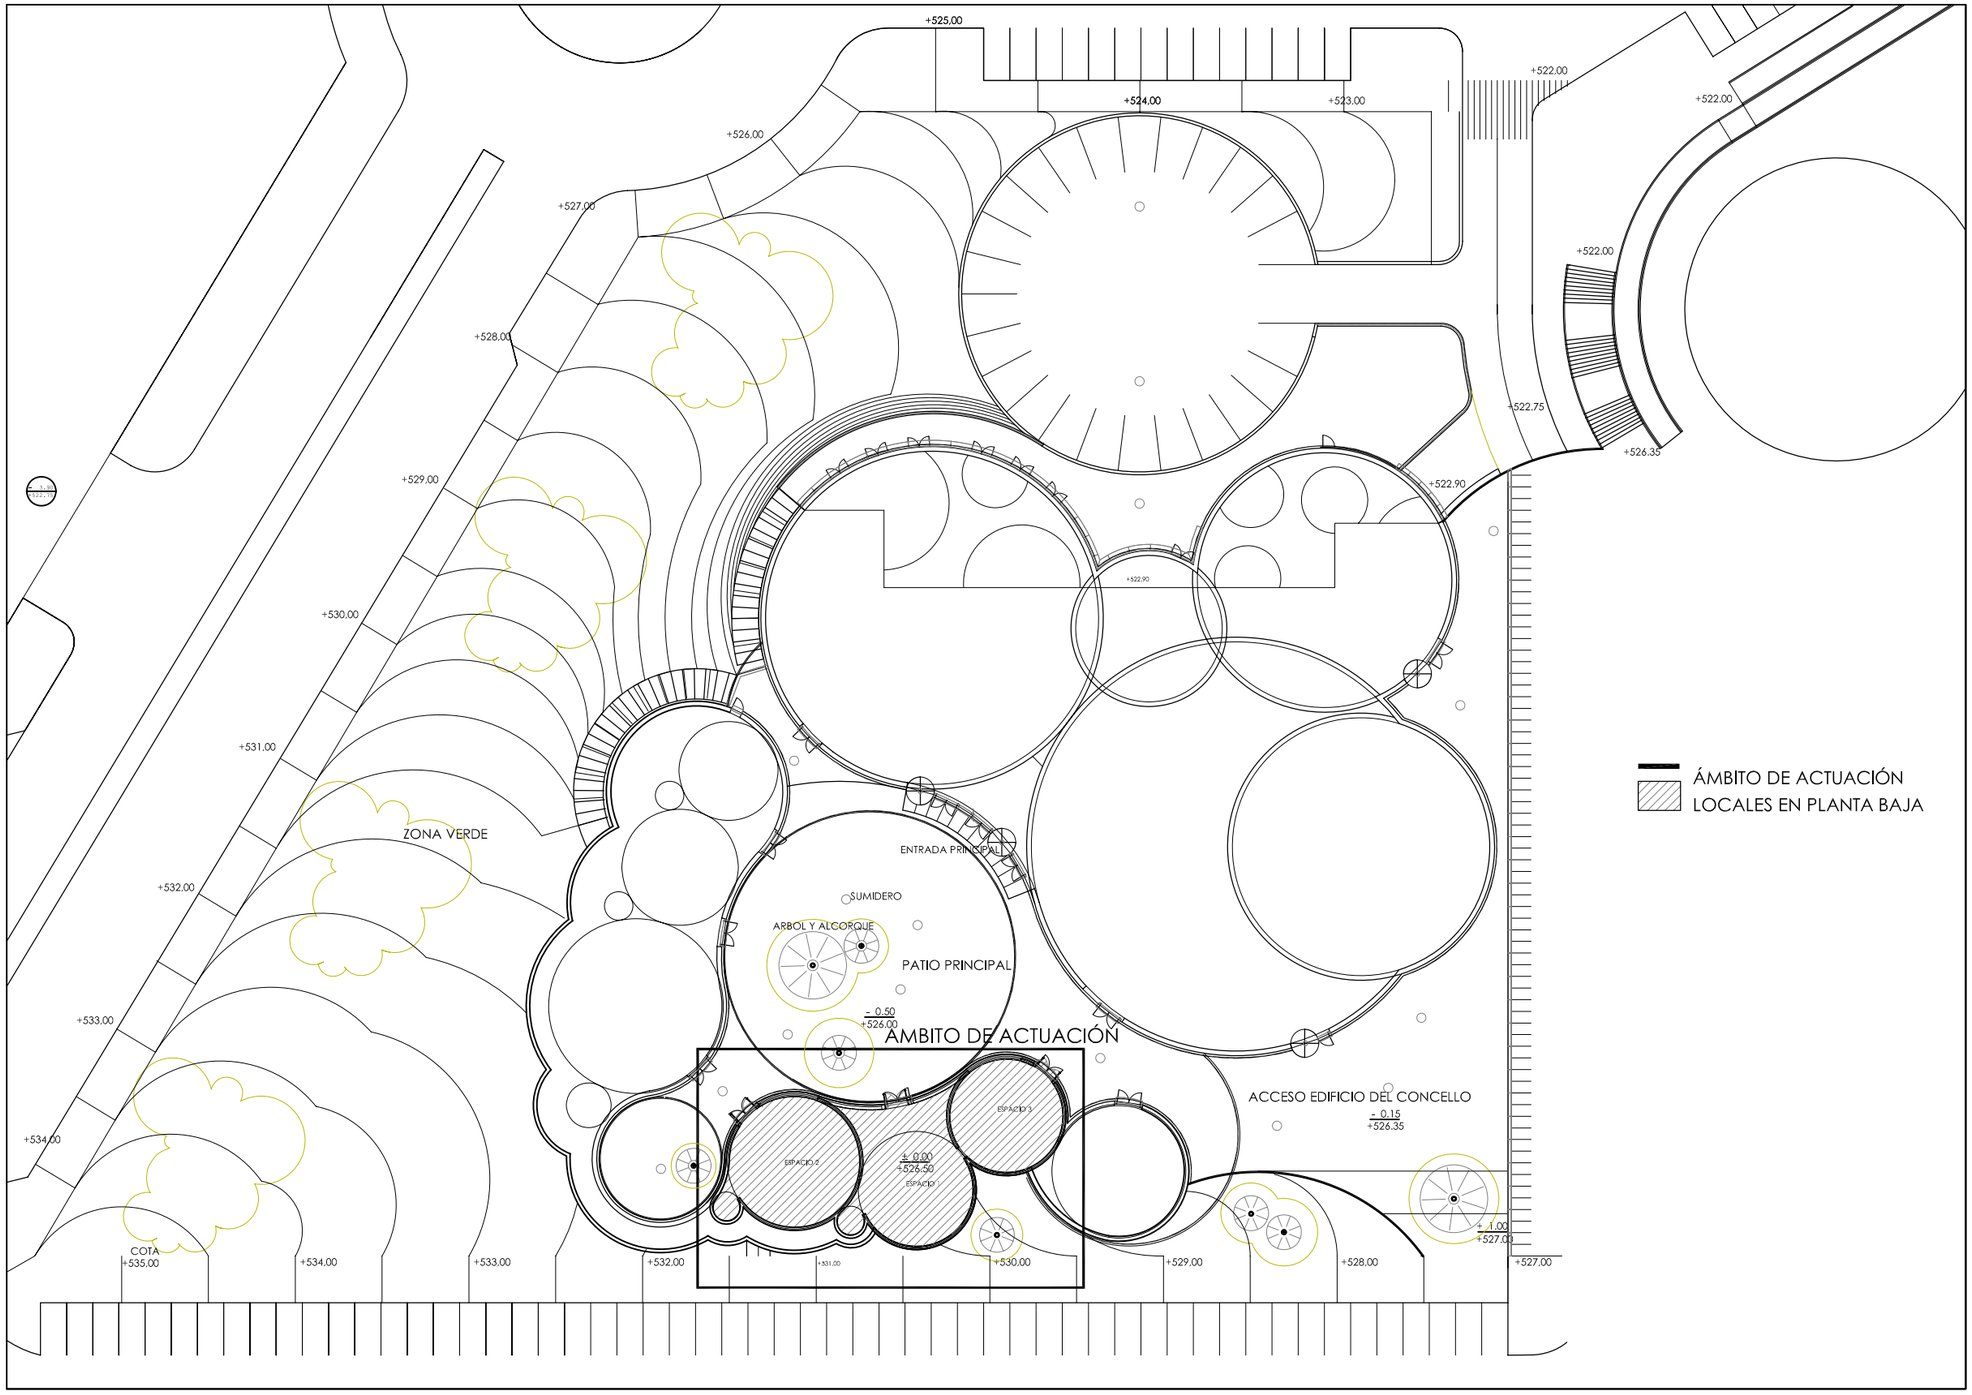

PLANTA DEL EDIFICIO DEL AYUNTAMIENTO Y SITUACIÓN DE LOS LOCALES A HABILITAR PARA LAS OFICINAS DEL O.R.A.L.

Rúa da Abundancia nº6, Baixo.
36004 Pontevedra
telf: 629581662 fax: 986865569
eme.arquitectos@gmail.com
ARQUITECTOS

D. MANUEL A. SILVARES FONTENLA
COLG. 2444

HABILITACIÓN DE ESPACIOS PARA LAS OFICINAS DEL O.R.A.L.	Nº REFERENCIA: 12-1132
EMPLAZAMIENTO: PLAZA DEL CONCELLO, Nº1. 36500 LALÍN	FECHA: 15-11-2012
PROMOTOR: ORAL DIPUTACIÓN DE PONTEVEDRA	ESCALA: 1 / 500
DESIGNACION: SITUACIÓN. PLANTA BAJA EDIFICIO DEL AYUNTAMIENTO	Nº PLANO: U-01