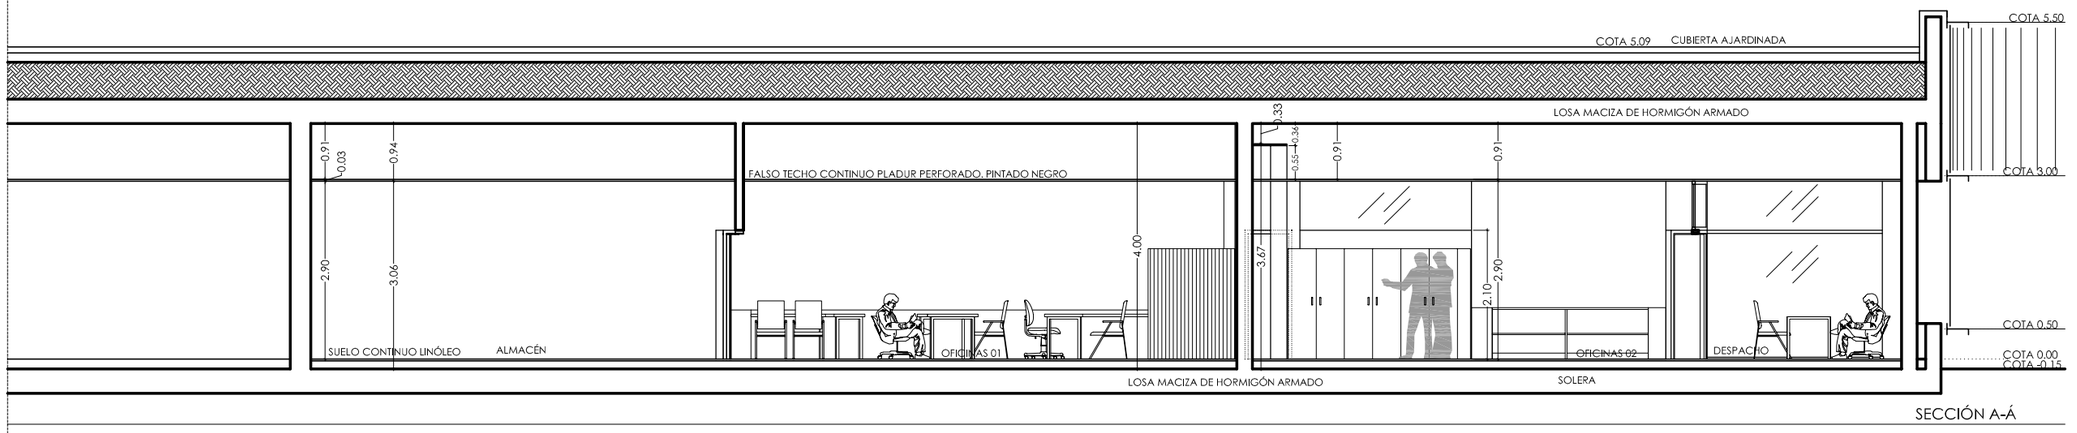

SECCIÓN A-Á

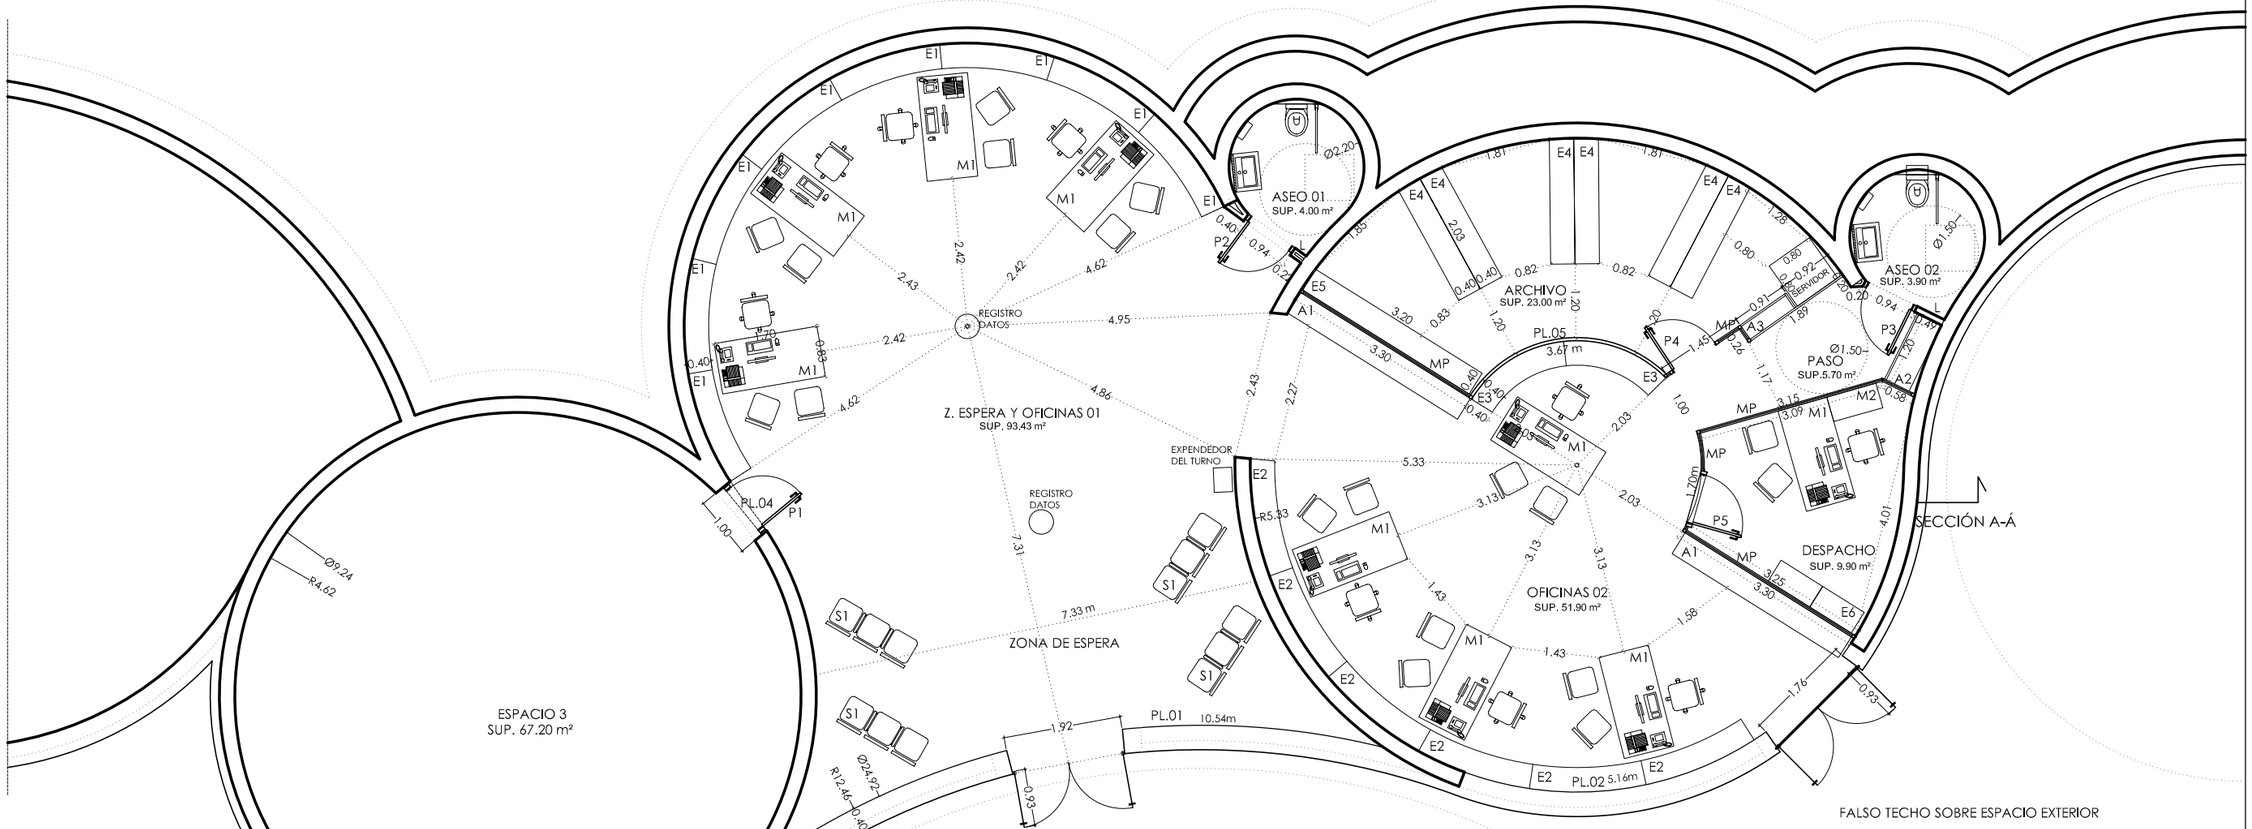

SECCIÓN A-Á

MOBILIARIO

E1. E2.E3.	ESTANTERÍAS CURVAS
E4. E5.	ESTANTERÍAS ARCHIVO
E6.	ESTANTERÍAS DESPACHO
S1.	ASIENTOS ZONA DE ESPERA
M1.	MESAS DE OFICINA
M2.	ALA MESA DESPACHO
A1. A2	ARMARIOS OFICINA
A3	ARMARIO PASILLO
A4	ARMARIO SERVIDOR

PUERTAS

P1	PUERTA EI -45-C5
P2. P3	PUERTAS ASEOS
P4	PUERTA ARCHIVO
P5	PUERTA DESPACHO

DIVISIONES

MP	MAMPARAS
PL	PLADUR
L	LADRILLO

ESTADO REFORMADO OFICINAS O.R.A.L.	SUPERFICIE ÚTIL	SUPERFICIE CONSTRUÍDA
VESTÍBULO GENERAL	34,42 m²	
OFICINAS 01	59,02 m²	
OFICINAS 02	51,90 m²	
DESPACHO	9,90 m²	
ARCHIVO	23,00 m²	
PASO	5,60 m²	
ASEO 01	4,00 m²	
ASEO 02	3,90 m²	
ALMACÉN	67,20 m²	
TOTAL	258,94 m²	280,00 m²

Rúa da Abundancia nº6, Baixo.
36004 Pontevedra
telf: 629581662 fax: 986865569
eme.arquitectos@gmail.com
ARQUITECTOS

D. MANUEL A. SILVARES FONTENLA
COLG. 2444

HABILITACIÓN DE ESPACIOS PARA LAS OFICINAS DEL O.R.A.L.

EMPLAZAMIENTO:	Nº REFERENCIA:
PLAZA DEL CONCELLO, Nº1. 36500 LALÍN	12-1132
PROMOTOR:	FECHA:
ORAL DIPUTACIÓN DE PONTEVEDRA	15-11-2012
DESIGNACION:	ESCALA:
HABILITACIÓN. PLANTA Y SECCIÓN ACOTADOS	1 / 100
	Nº PLANO: A-03