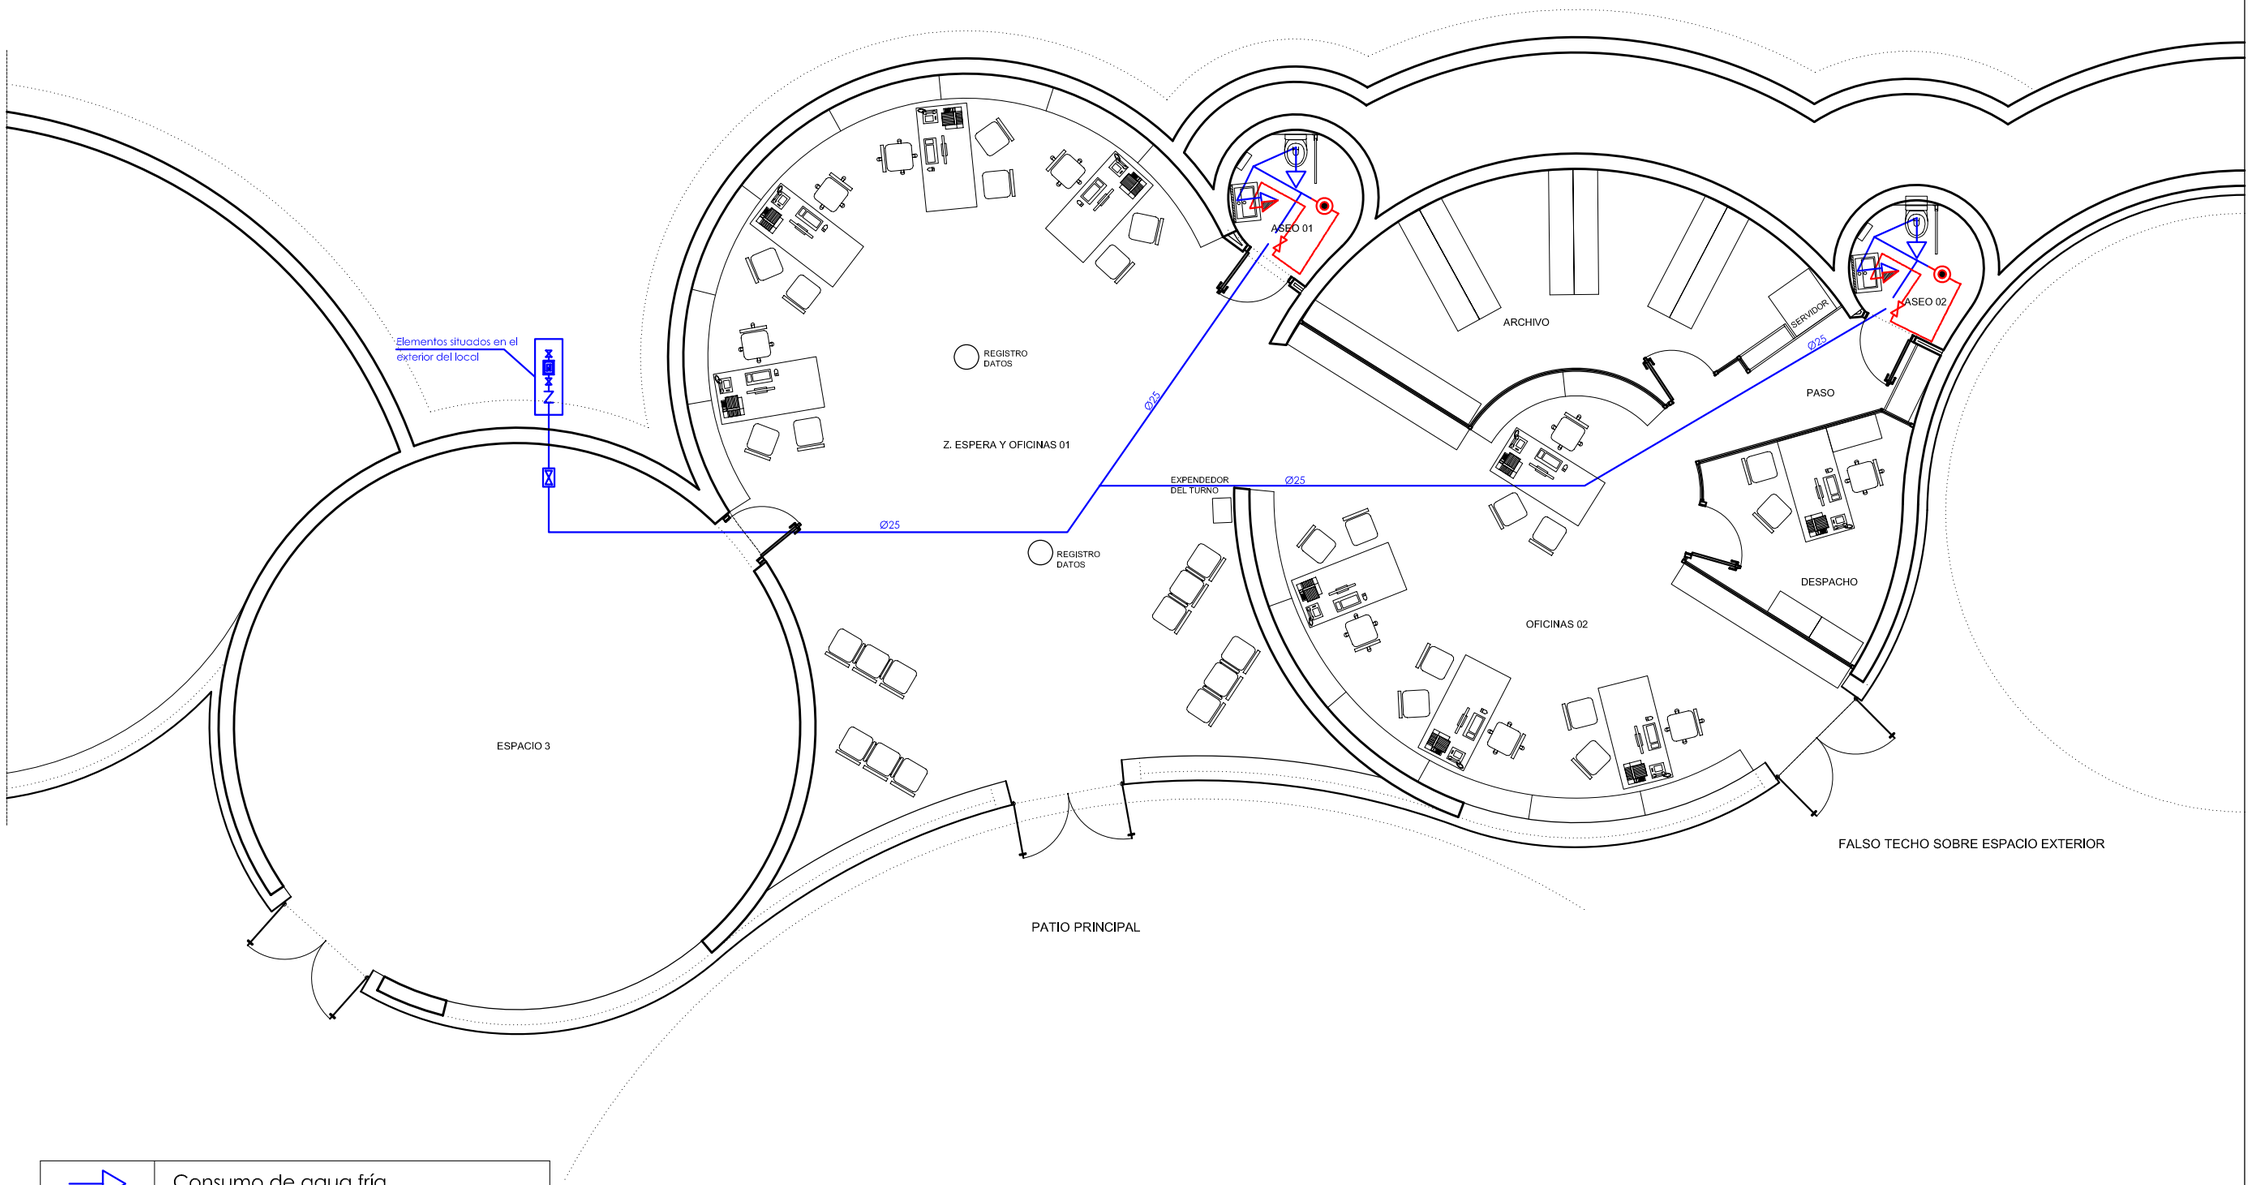

	Consumo de agua fría
	Hidromezclador / Bitérmico
	Termo eléctrico Thermor GTplus15
	Contador
	Vávula de paso
	Vávula de retención
	Vávula de corte
	Tubería de agua fría polietileno serie 5
	Tubería de ACS polietileno serie 5

Rúa da Abundancia nº6, Baixo.
36004 Pontevedra
telf: 629581662 fax: 986865569
eme.arquitectos@gmail.com
ARQUITECTOS

D. MANUEL A. SILVARES FONTENLA
COLG. 2444

HABILITACIÓN DE ESPACIOS PARA LAS OFICINAS DEL O.R.A.L.

EMPLAZAMIENTO: PLAZA DEL CONCELLO, Nº1. 36500 LALÍN	Nº REFERENCIA: 12-1132
PROMOTOR: ORAL DIPUTACIÓN DE PONTEVEDRA	FECHA: 15-11-2012
DESIGNACION: INSTALACIÓN DE FONTANERÍA	ESCALA: 1 / 100
	Nº PLANO: IF-01