
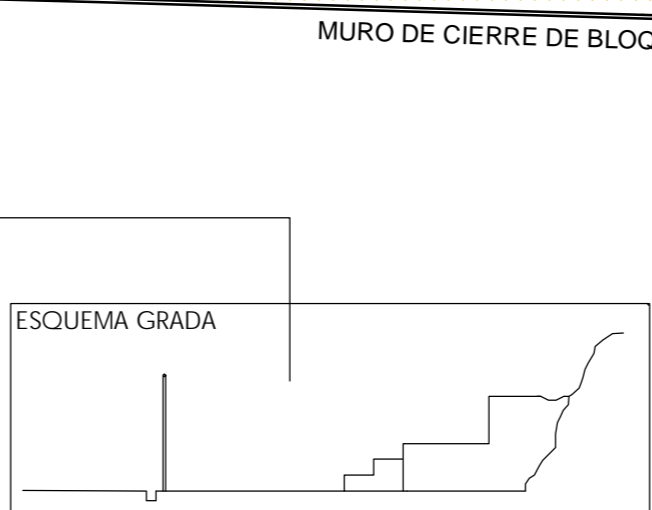


LEYENDA

	BORDILLO DE HORMIGÓN PREFABRICADO
	CESPED ARTIFICIAL
	ASFALTO
	GRADA DE HORMIGÓN PREFABRICADO
	CANAL DE HORMIGÓN PREFABRICADO
	RED RECOGEBALONES

NOTA: confirmar dimensiones con plano urbanización acabados

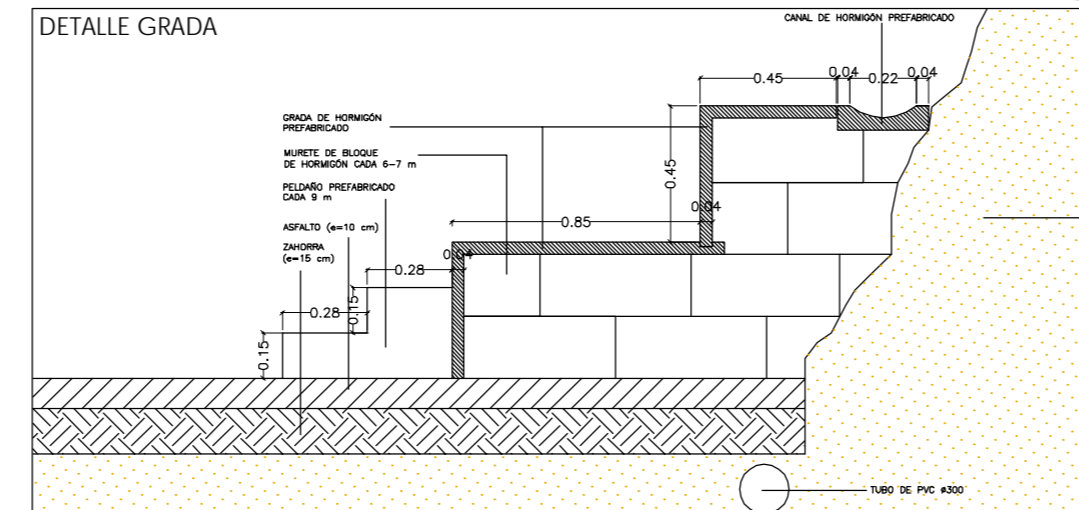

MURO DE CIERRE DE BLOQUE DE HORMIGÓN

	PROYECTO BÁSICO Y DE EJECUCIÓN CAMPO DE FÚTBOL DE CÉSPED ARTIFICIAL EN BARRO		
	PLANO ESTADO REFORMADO URBANIZACIÓN	Nº PLANO: 04 CÓDIGO: U-01	ESCALA: 1/300 FECHA: 10 NOV 2013
PROPIEDAD			
NAOS 04 ARQUITECTOS S.L.P.	SANTIAGO GONZÁLEZ	PAULA COSTOYA	MÓNICA FERNÁNDEZ