


DETALLE SECCIÓN CAMPO TIPO

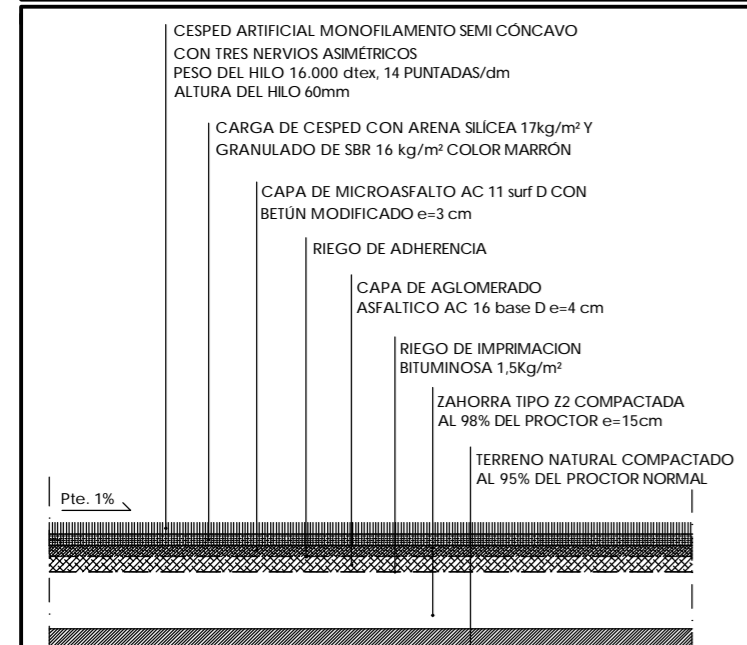

	PROYECTO BÁSICO Y DE EJECUCIÓN CAMPO DE FÚTBOL DE CÉSPED ARTIFICIAL EN BARRO		
	PLANO PLANTA GENERAL NIVELES	N° PLANO: 06 CÓDIGO: FUT-02	ESCALA: 1/200 FECHA: 10 NOV 2013
PROPIEDAD			
NAOS 04 ARQUITECTOS S.L.P.	SANTIAGO GONZÁLEZ	PAULA COSTOYA	MÓNICA FERNÁNDEZ
			MIGUEL PORRAS