



DETALLE SECCIÓN SUMIDERO

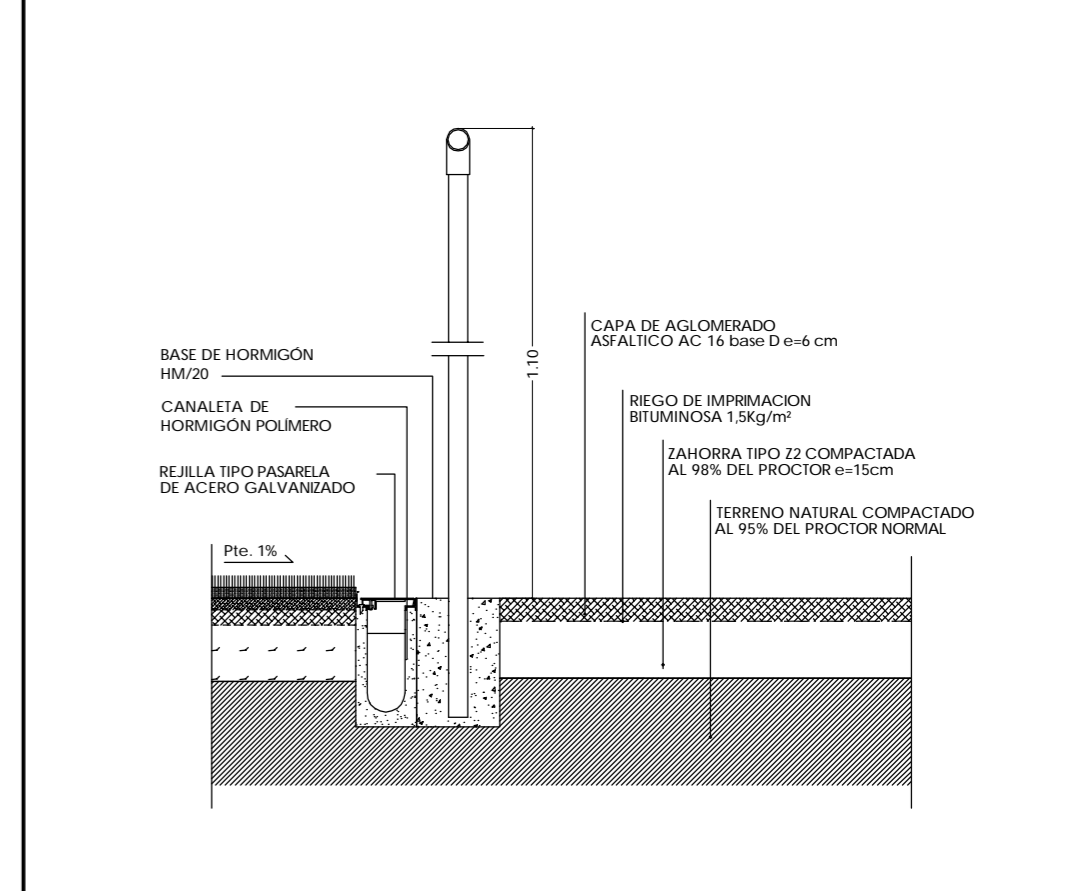


LEYENDA

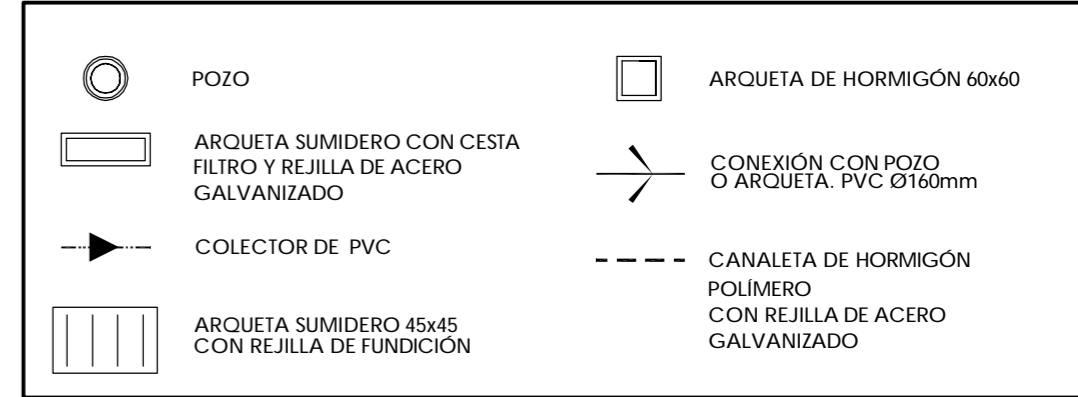


DRENAJE

DIMENSIONES (cmxcm)	ARQUETA	PROFUNDIDAD (m)
60x60	AP.01	0.60
60x60	AP.02	0.90
60x60	AP.03	1.30
60x60	AP.04	0.60
60x60	AP.05	1.00
60x60	AP.06	1.40
Ø80	P.01	1.70
Ø80	P.02	2.00
Ø80	P.03	2.50

DETALLE CONEXIÓN ARQUETA ESCALA 1/20

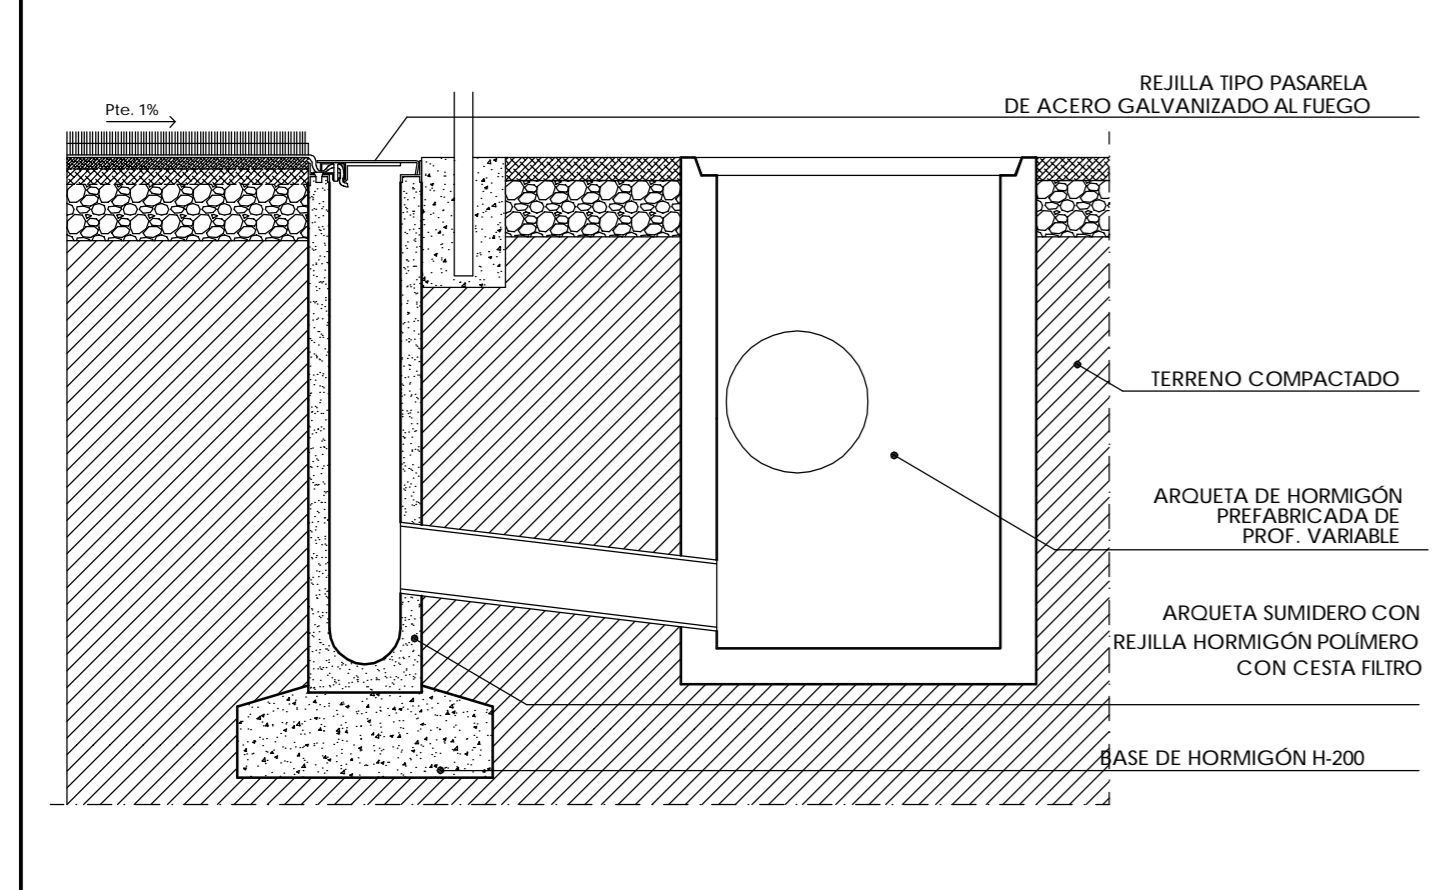

ESQUEMA DEPÓSITO DE RECOGIDA DE AGUA

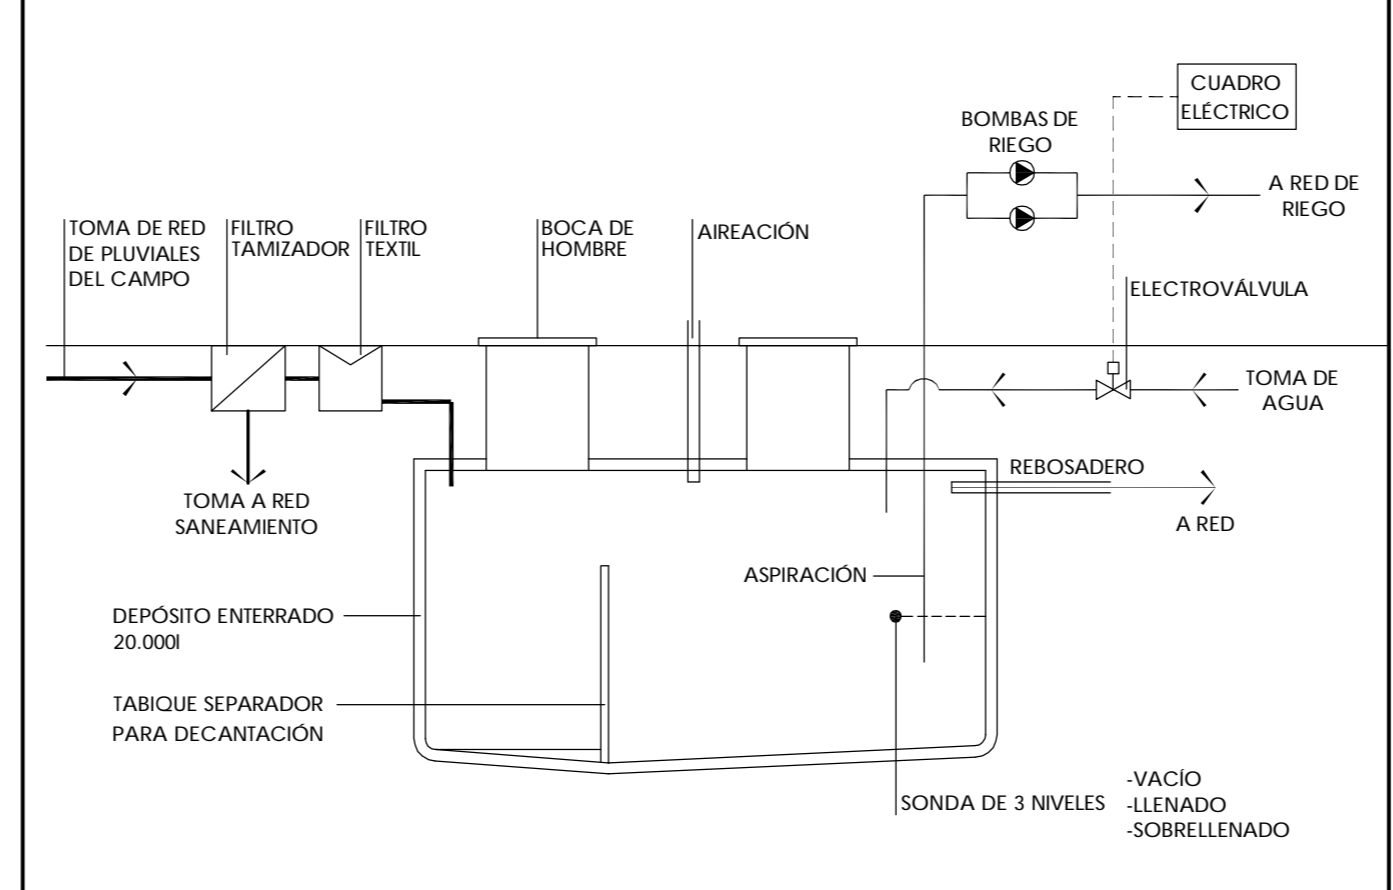

NOTA: LA POSICIÓN EXACTA DE LAS REDES DE INSTALACIONES ENTERRADAS ESTARÁ CONDICIONADA POR EL ESPACIO DISPONIBLE ENTRE EL BORDE DEL CÉSPED Y EL LÍMITE DE LA PARCELA

PROYECTO BÁSICO Y DE EJECUCIÓN  
CAMPO DE FÚTBOL DE CÉSPED ARTIFICIAL EN BARRO

PLANO CAMPO DE FÚTBOL DRENAJE N° PLANO: 08 ESCALA: 1/300  
CÓDIGO: FUT-04 FECHA: 10 NOV 2013

PROPIEDAD Deputación Pontevedra

NAOS 04 ARQUITECTOS S.L.P. SANTIAGO GONZÁLEZ PAULA COSTOYA MÓNICA FERNÁNDEZ MIGUEL PORRAS