


SITUACIÓN

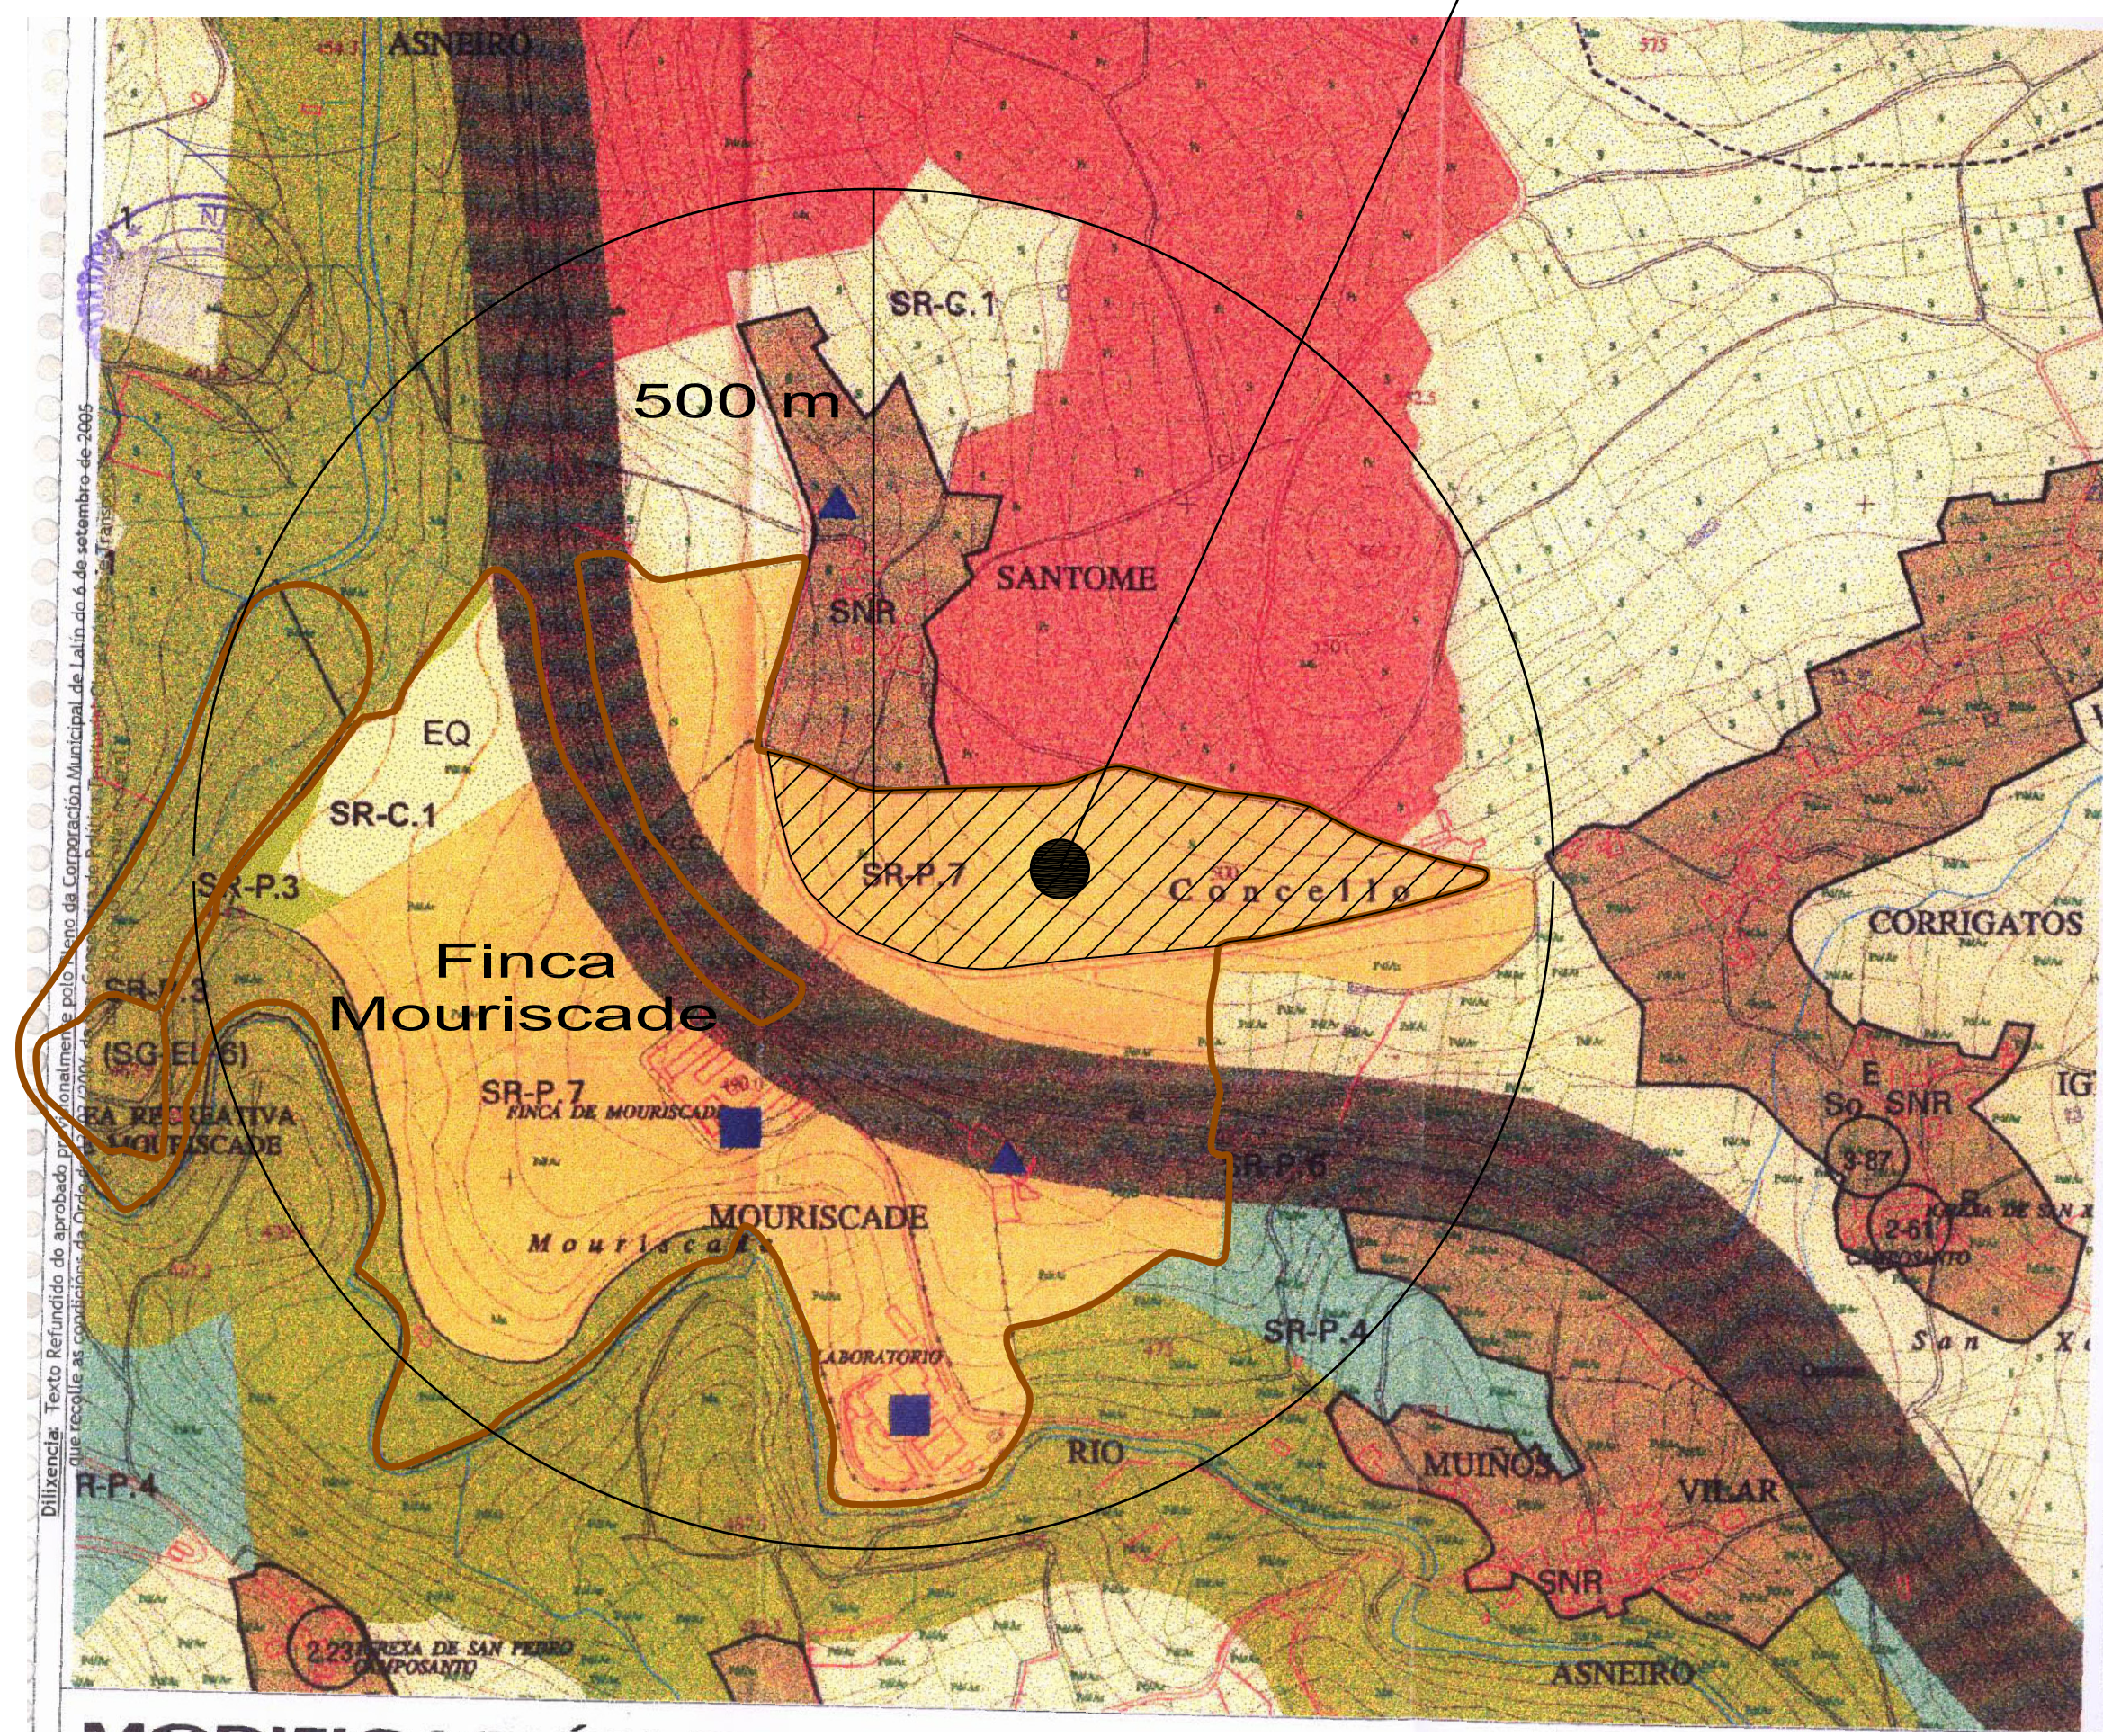


CLASIFICACION DEL SUELO	
	SUELO URBANO
SUE	SUELO URBANIZABLE
SNR	SUELO DE NUCLEO RURAL
SR	SUELO RUSTICO
-P	DE ESPECIAL PROTECCION
1	ESPACIOS NATURALES
2	AREAS DE INTERES PAISAJISTICO
3	CAUCES Y FIBERAS
4	FORESTAL
5	PATRIMONIO ARQUEOLOGICO
6	DE VIAS DE COMUNICACION
7	DE INTERES AGROPECUARIO
8	MONTES MANCOMUNADOS
-C	COMUN
1	PRADOS CULTIVOS Y MATORRAL
2	AREAS DE ARBOLADO DISPERSO
D	COMUN DE DESARROLLO
SG	SISTEMAS GENERALES
DOTACIONES EN EL MEDIO RURAL	
EL	ESPACIOS LIBRES Y ZONAS VERDES
EQ	EQUIPAMIENTOS COMUNITARIOS
E	ESCOLAR
D	DEPORTIVO
R	RELIGIOSO
S	SANITARIO-ASISTENCIAL
So	SOCIO-CULTURAL
Co	COMERCIAL
A	ADMINISTRACION Y SERVICIOS PUBLICOS
I	INFRAESTRUCTURAS
INSTALACIONES EXISTENTES	
▲	INDUSTRIALES
▲	NAVES
■	GRANJAS
●	EXTRACTIVAS
Ⓢ	ELEMENTOS CATALOGADOS
---	AREA DE INFLUENCIA
---+---+---	LIMITE DE TERMINO MUNICIPAL
---	RESERVA VIARIA

13 MAR. 2006
 A SECRETARIA PROVINCIAL
 ASO. AGRICOLA

PLANEAMENTO URBANÍSTICO VIXENTE
 PXOM CONCELLO DE LALÍN

CLASIFICACIÓN DO SOLO
 SR-P.7 SOLO RÚSTICO DE ESPECIAL PROTECCIÓN AGROPECUARIA

COORDENADAS U.T.M. APROXIMADAS (Centro Parcela)
 X: 570.904
 Y: 4.718.726
 HUSO 29

 Deputación Pontevedra	Título: NOVO LABORATORIO AGRARIO DE MOURISCADÉ	Data: Decembro 2009
	Situación: Mouriscade - Lalín (Pontevedra)	Escala: 1/5000
	Designación: LOCALIZACIÓN S/PLANEAMENTO URBANÍSTICO VIXENTE	Plano: 01 / 03
O Enxeñeiro Agrónomo: Asdo. Alejandro Sánchez de Dios		Empresa consultora: 