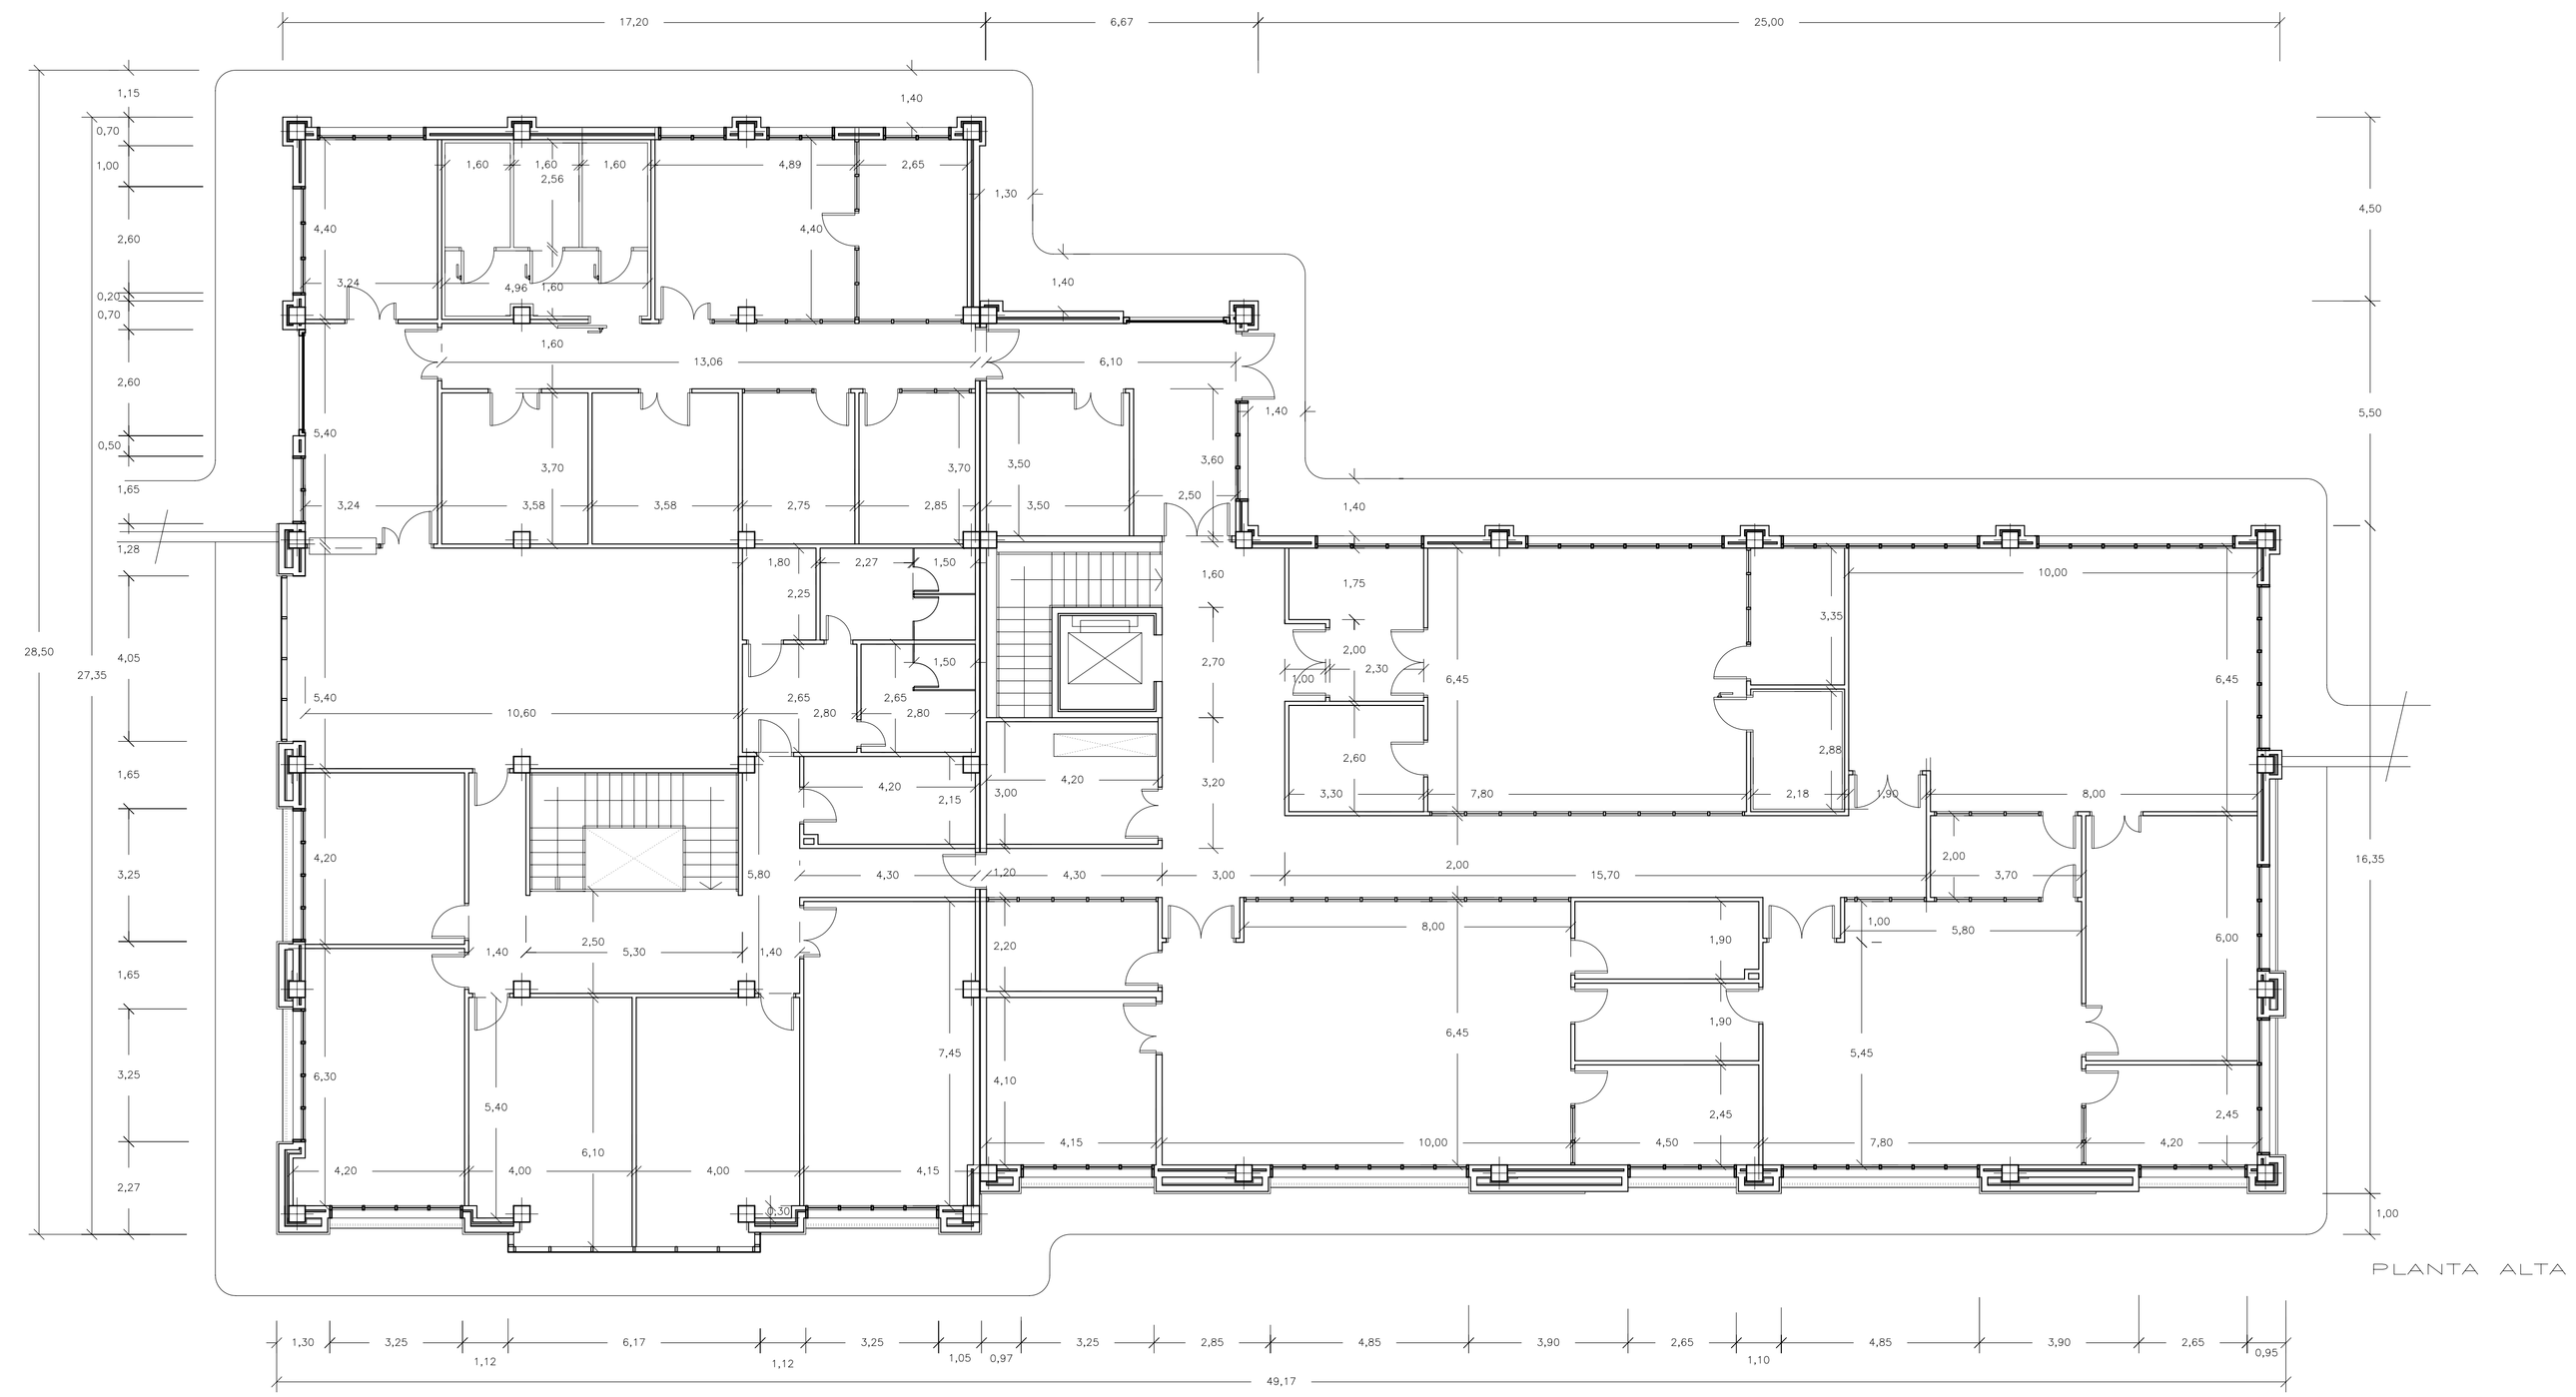

Deputación Pontevedra

Título:
LABORATORIO AGROALIMENTARIO NA FINCA MOURISCADE

Situación: Mouriscade – Vilanova – Lalín (Pontevedra)

Designación:
PLANTAS DE COTAS

Data:
Xaneiro 2010

Escala:
1/100

Plano:
03 / 03

O Enxeñeiro Agrónomo:
Asdo. Alejandro Sánchez de Dios

Empresa consultora:
eido galicia