




ALZADO FRONTAL

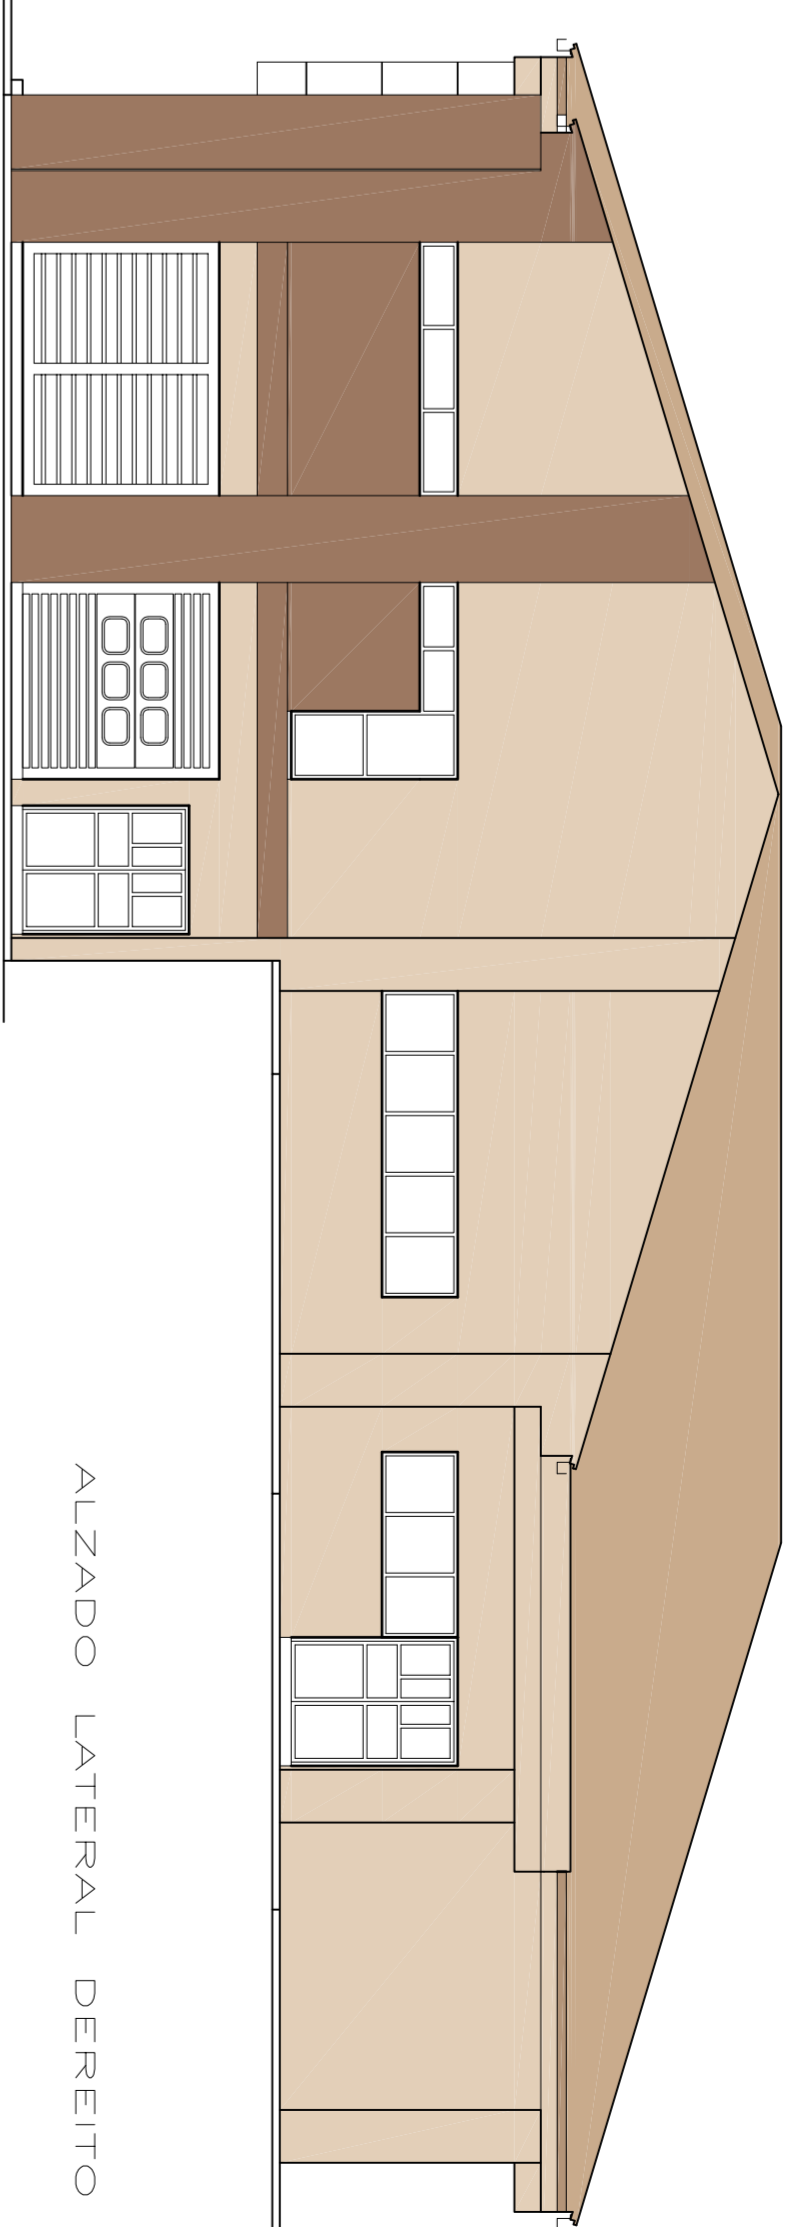

ALZADO LATERAL DEREITO

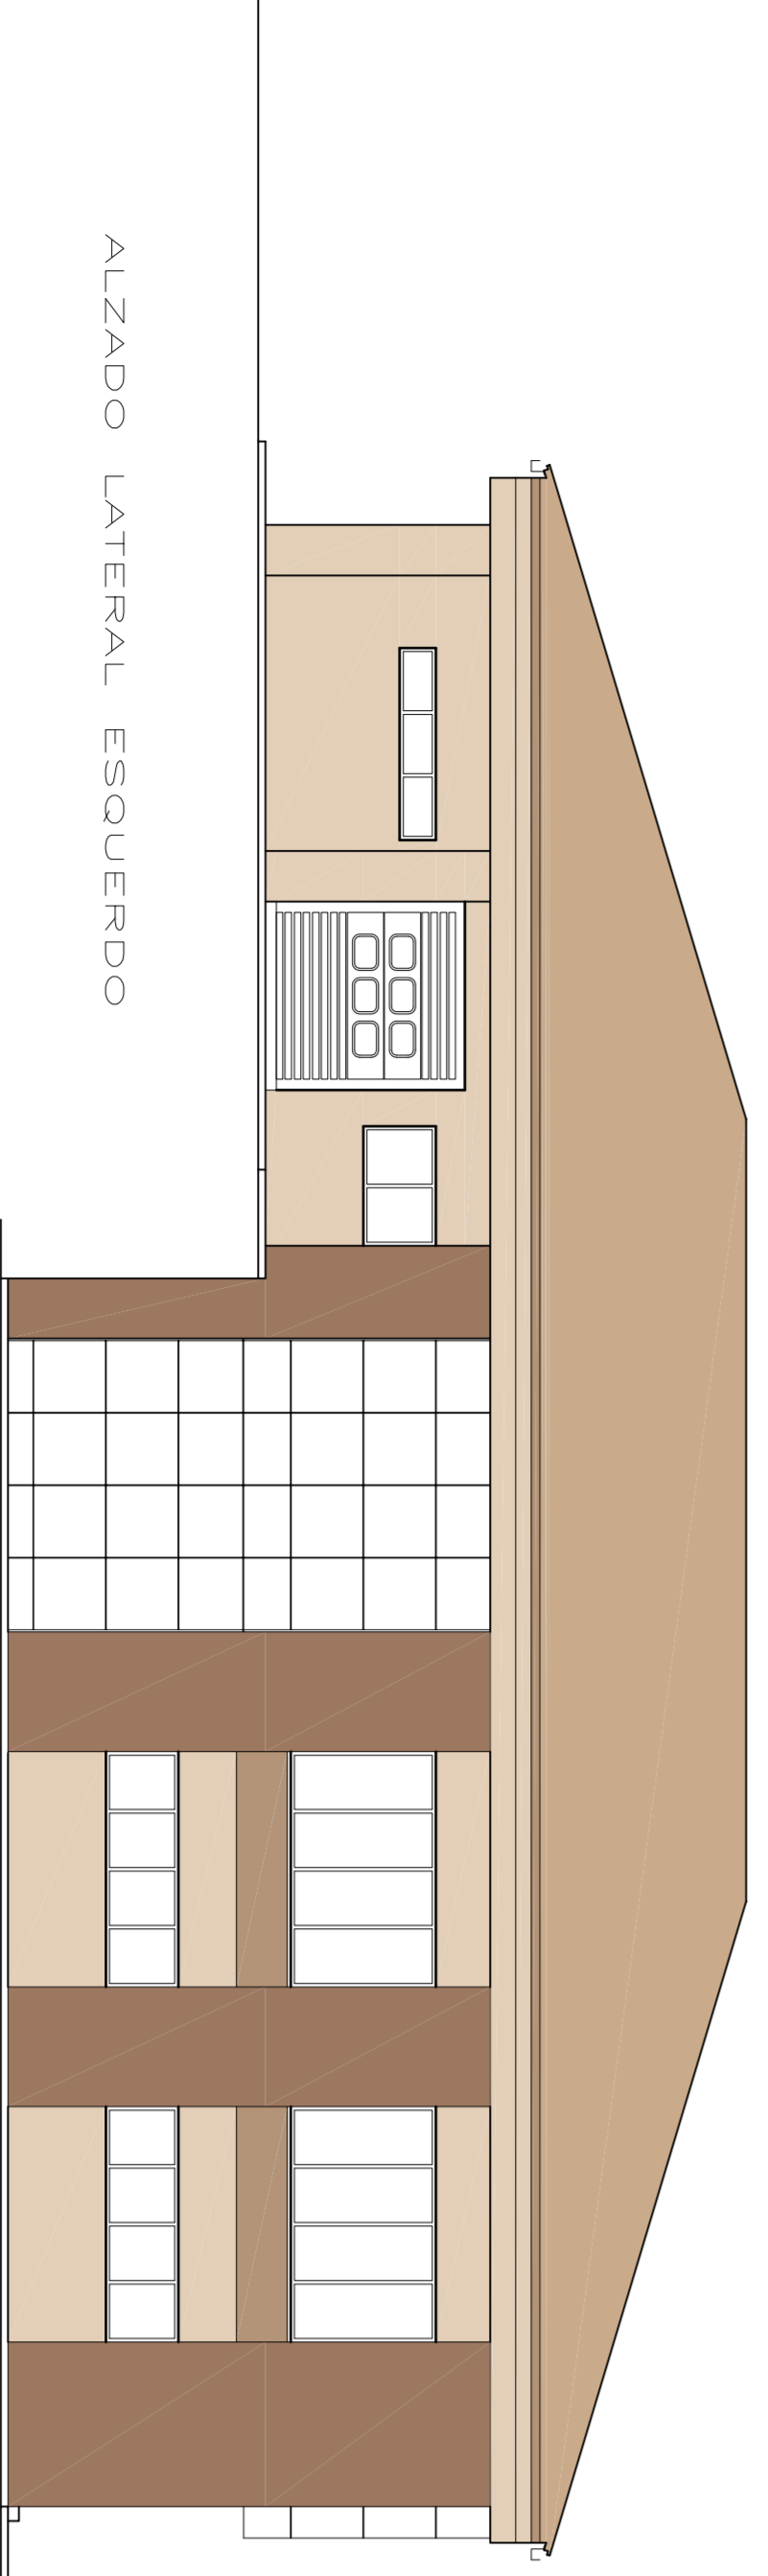

ALZADO LATERAL ESQUERDO

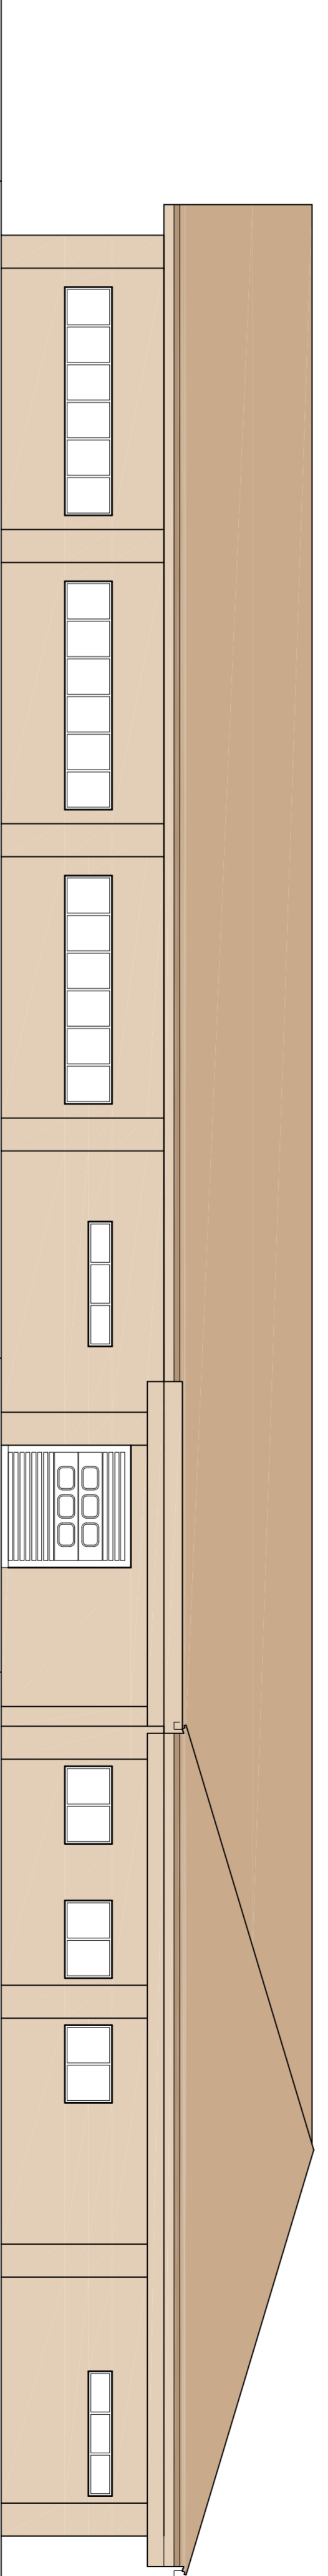

ALZADO POSTERIOR



Deputación
Póntica

Título:
LABORATORIO AGROALIMENTARIO NA FINCA MOURISCADÉ

Situación: Mouriscade – Vilanova – Lalín (Pontevedra)

Designación:
ALZADOS PRINCIPAIS

Empresa consultora:
O Enxeñeiro Agrónomo:

Data:
Xaneiro 2010

Escala:
1/100

Plano:
04 / 01

Asdo. Alejandro Sánchez de Dios

