




Sección A-A'

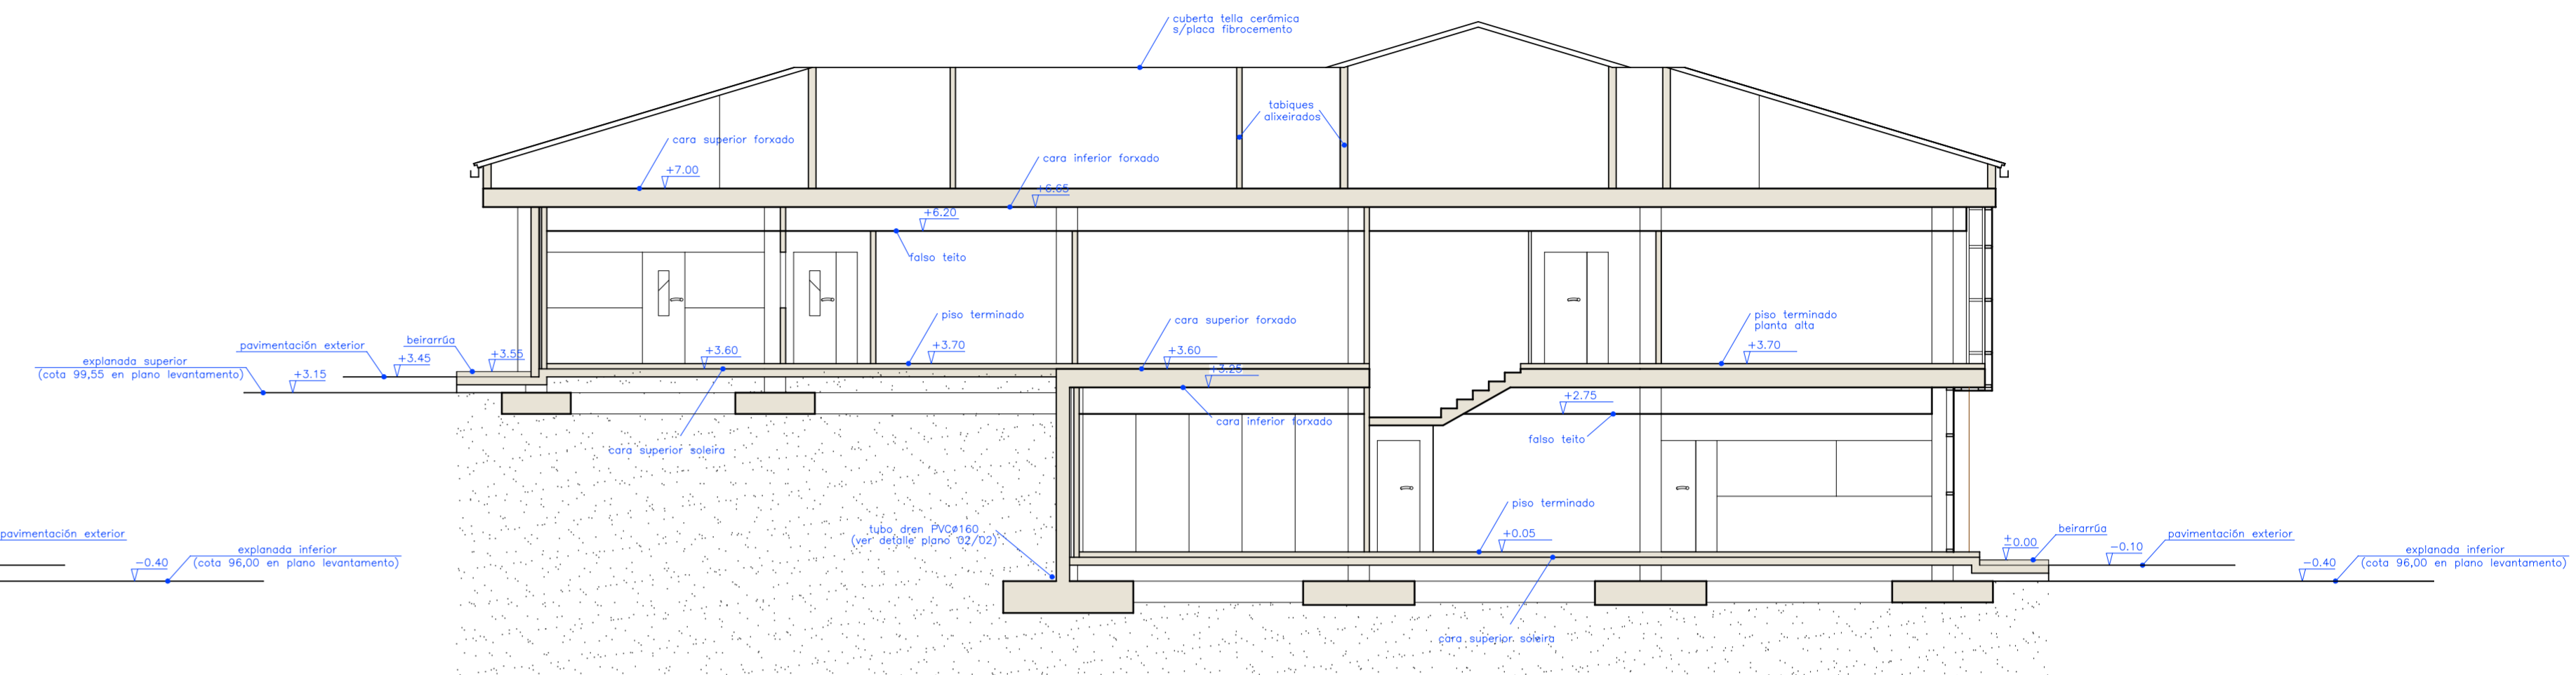

Sección C-C'

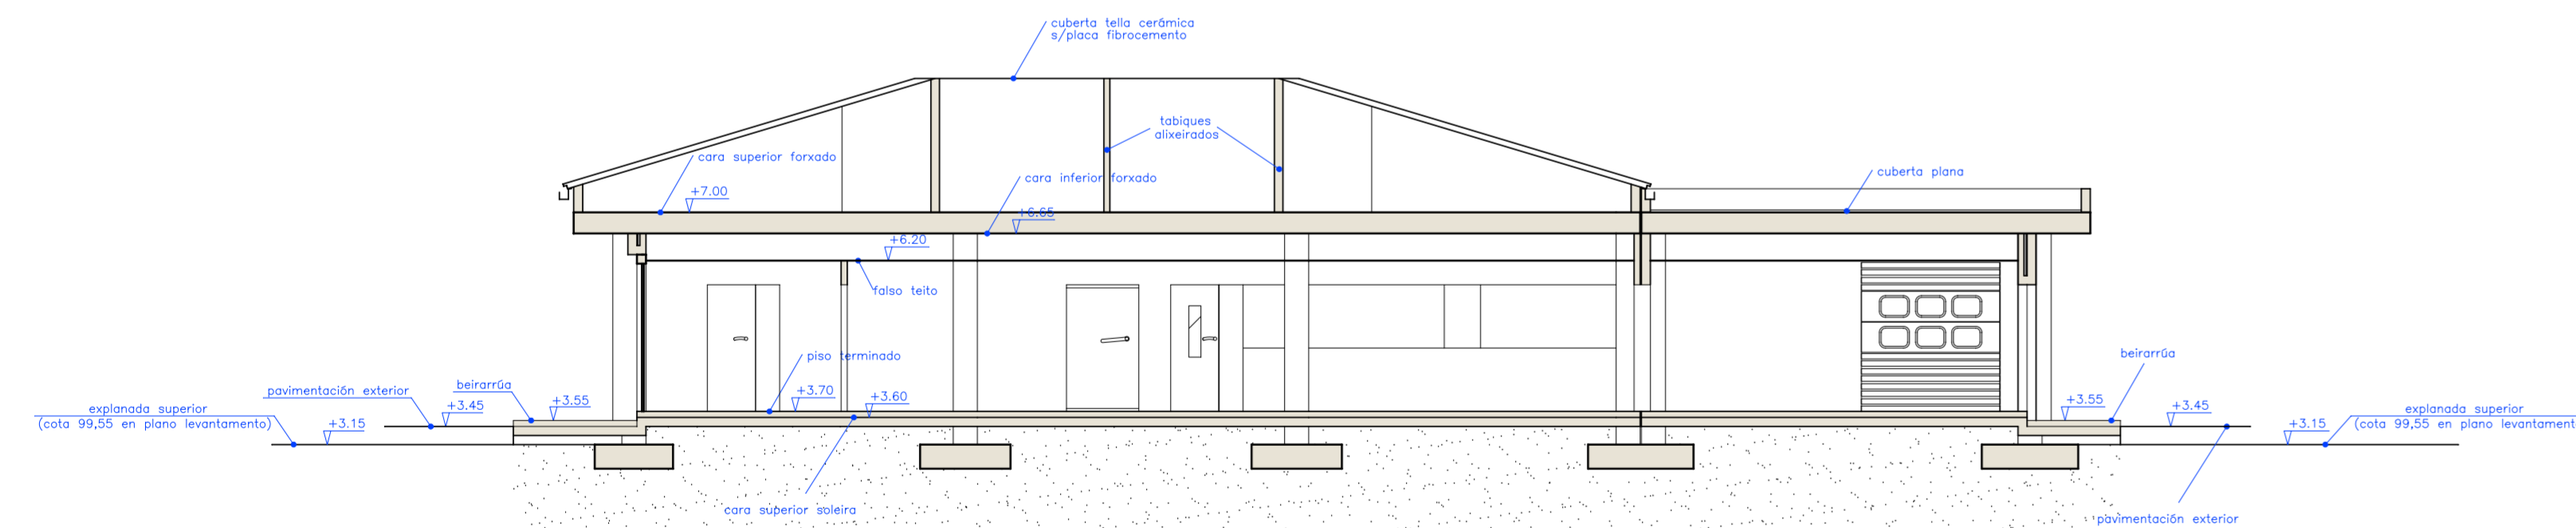


Sección B-B'

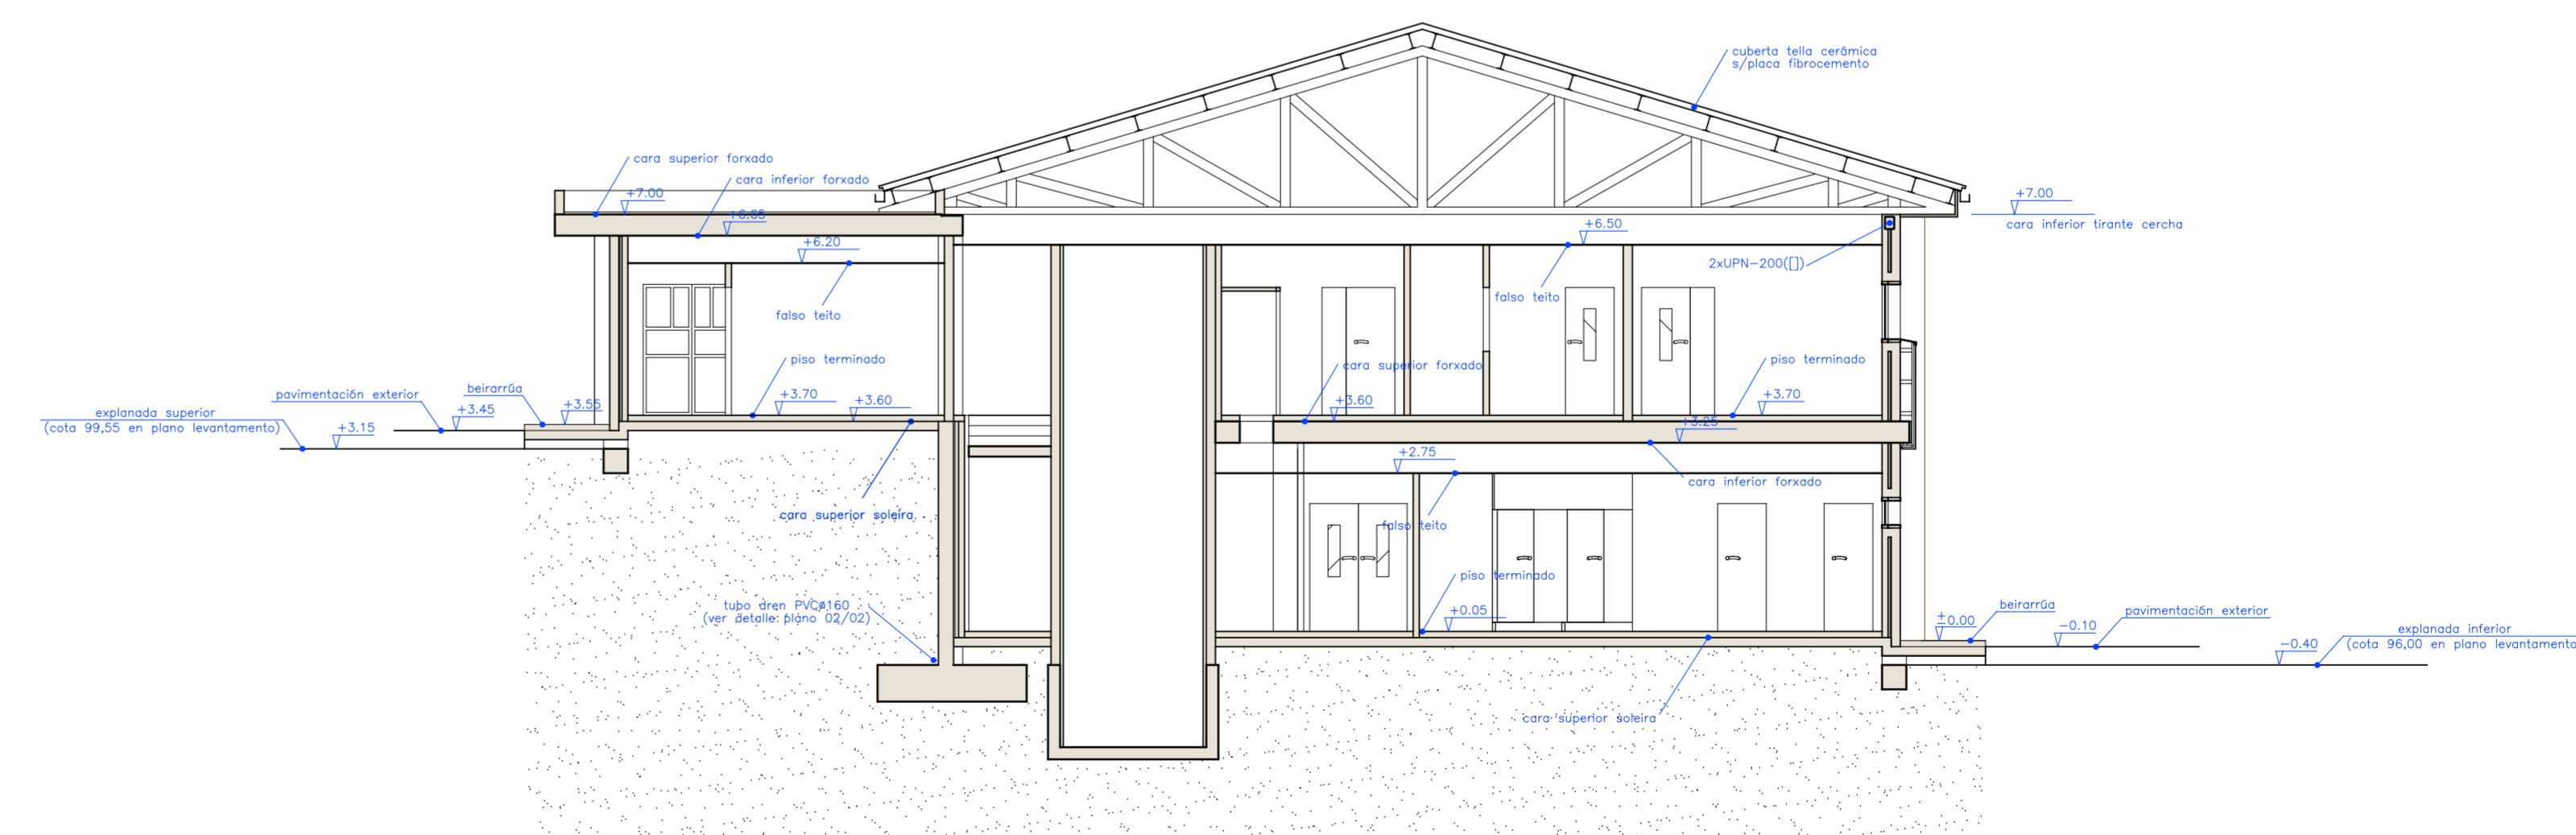

Sección D-D'

PLANTA XERAL
sen escala

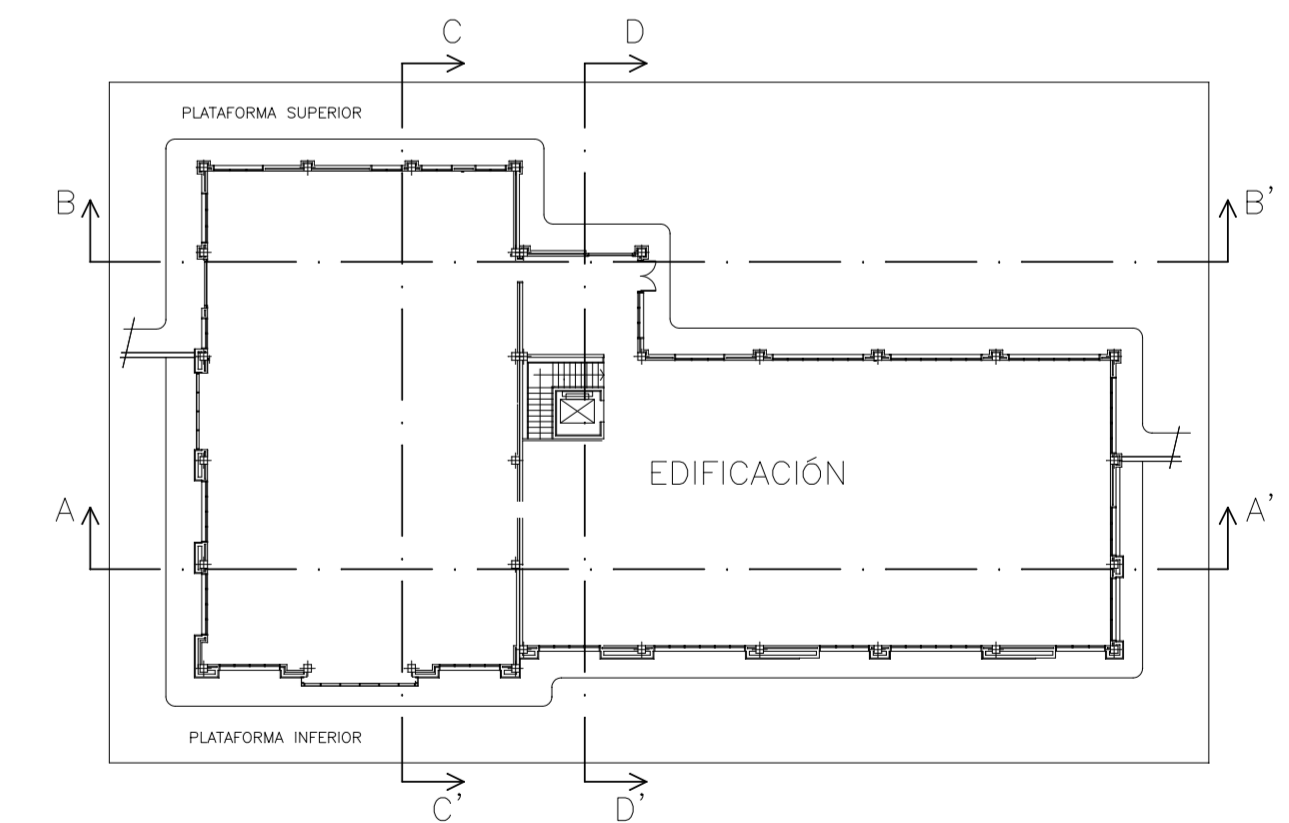

 Deputación Pontevedra	Título: LABORATORIO AGROALIMENTARIO NA FINCA MOURISCADÉ	Data: Xaneiro 2010
	Situación: Mouriscadé - Vilanova - Lalín (Pontevedra)	Escala: 1/100
	Designación: SECCIONES CONSTRUCTIVAS	Plano: 04 / 02 MOD
O Enxeñeiro Agrónomo: Asdo. Alejandro Sánchez de Dios		Empresa consultora: 