



Sección A-A'

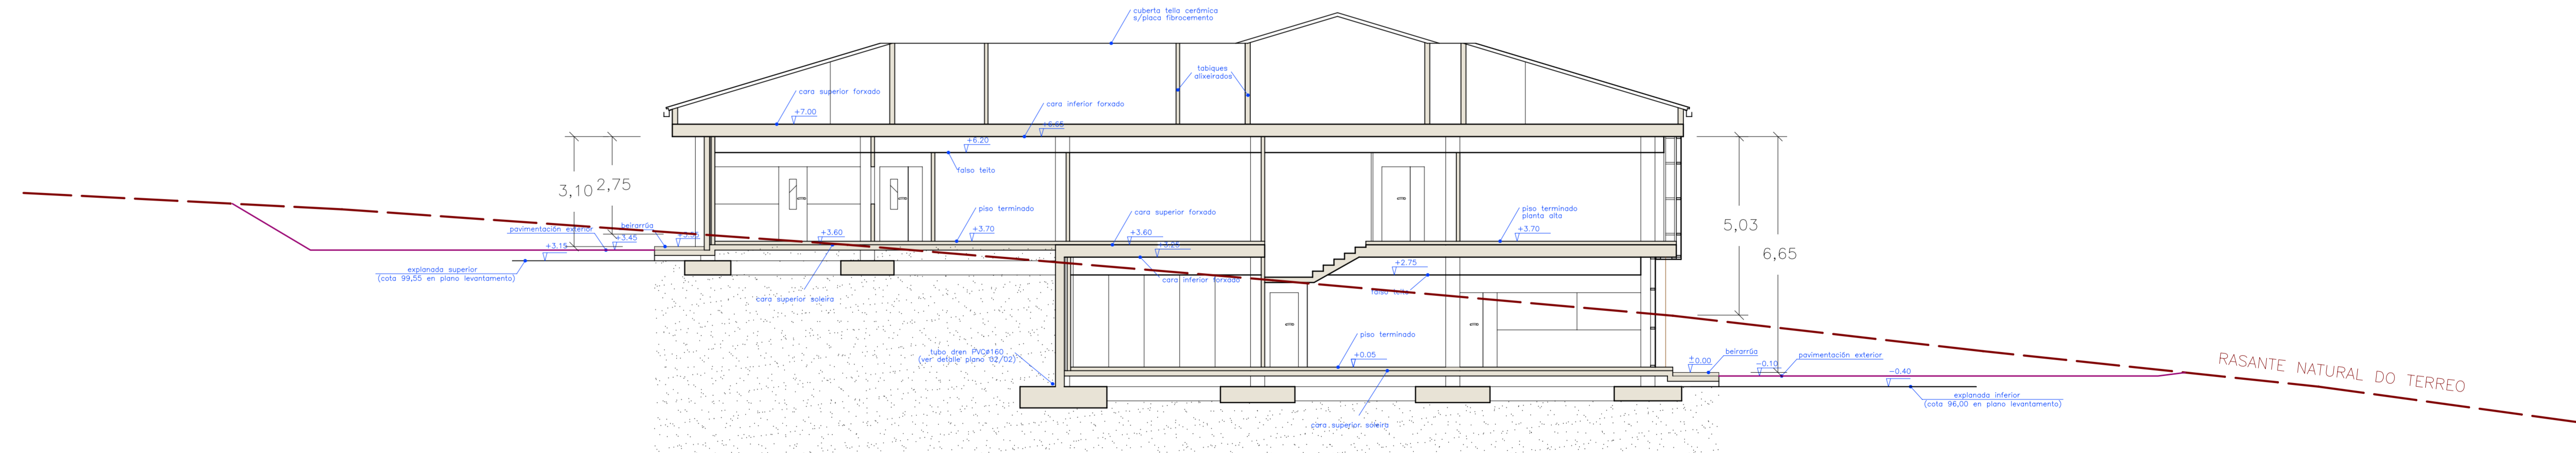

Sección C-C'



IMPLANTACIÓN EN PARCELA
Esc.: 1/1000

 Deputación Pontevedra	Título: LABORATORIO AGROALIMENTARIO NA FINCA MOURISCADE	Data: Xaneiro 2010
	Situación: Mouriscade - Vilanova - Lalin (Pontevedra)	Escala: 1/100
	Designación: SECCIÓNS PRINCIPAIS (respecto da rasante natural do terreo)	Plano: 04 / 03
O Enxeñeiro Agrónomo: Asdo. Alejandro Sánchez de Dios		Empresa consultora: 