Título:	LABORATORIO AGROALIMENTARIO NA FINCA MOURISCADE
Situación:	Mouriscade – Vilanova – Lalín (Pontevedra)
Designación:	INSTALACIÓN DE CLIMATIZACIÓN (propostа de modificación)
Data:	Xaneiro 2010
Escala:	1/100
Plano:	05 / 08 bis

Deputación Pontevedra

O Enxeñeiro Agrónomo:	Empresa consultora:
Asdo. Alejandro Sánchez de Dios	eido galiza

PLANTA BAIXA

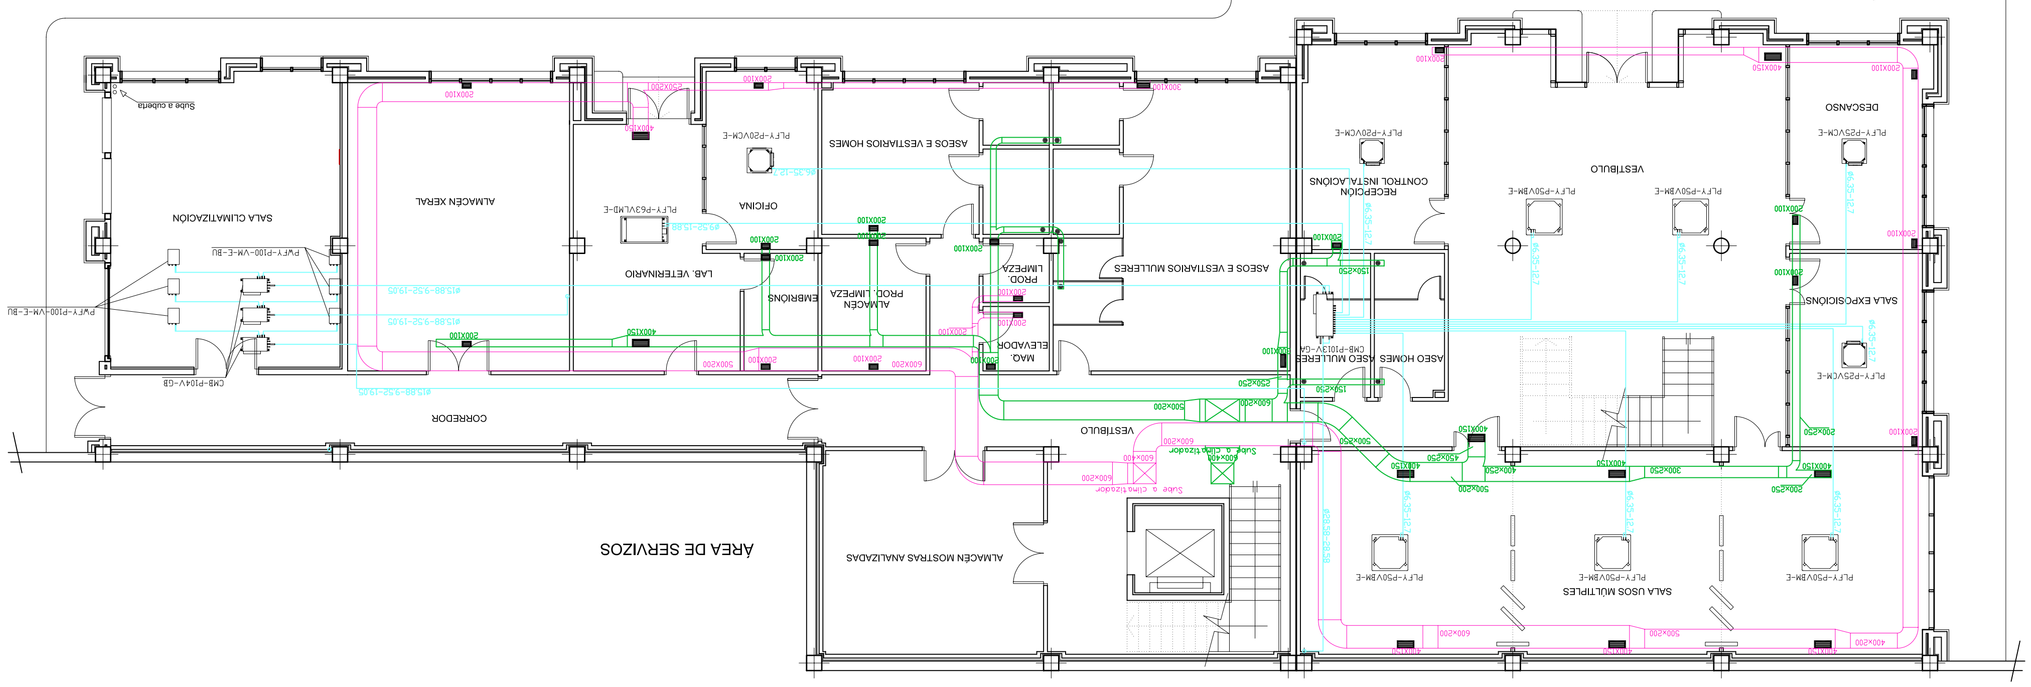

PLANTA ALTA

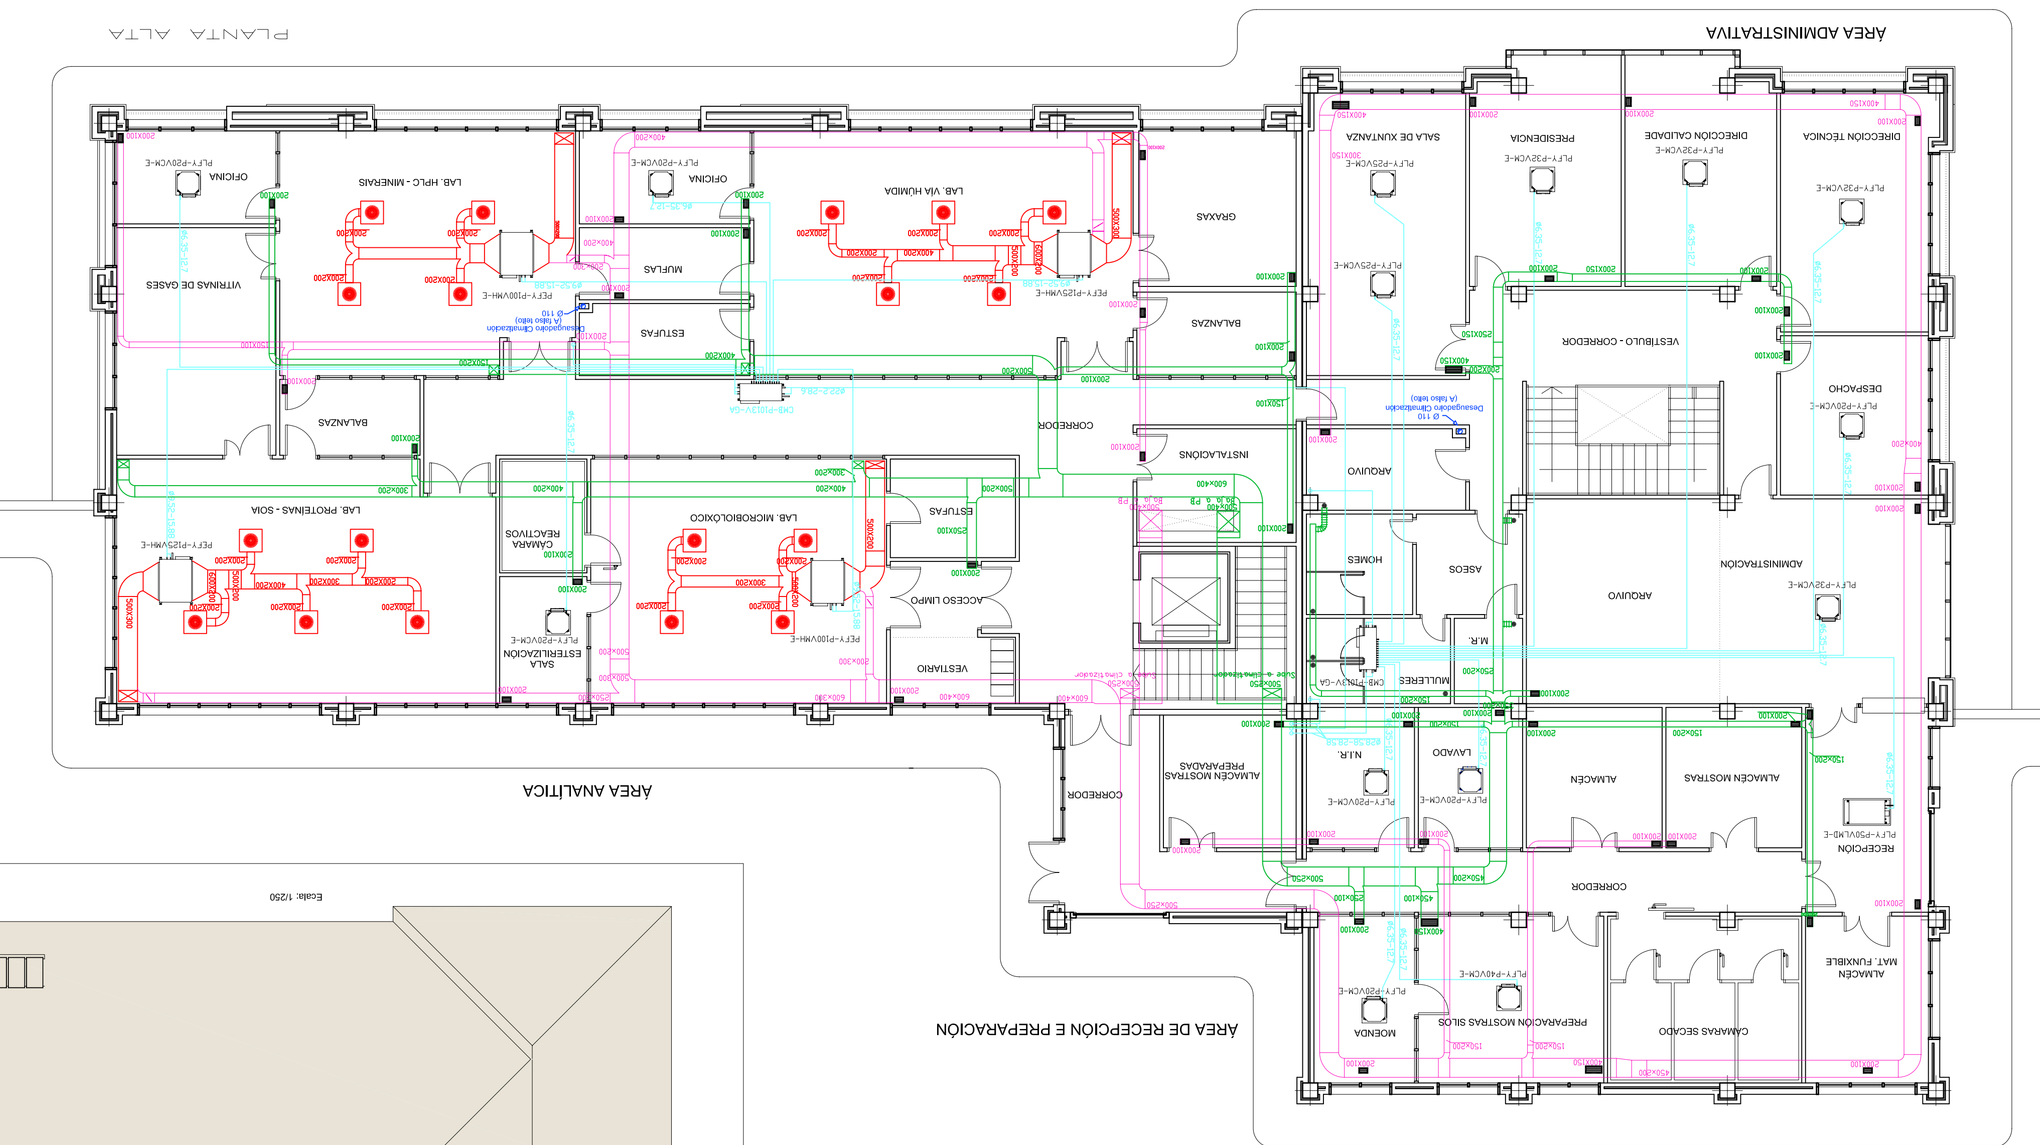

DETALLE SALA DE CLIMATIZACIÓN

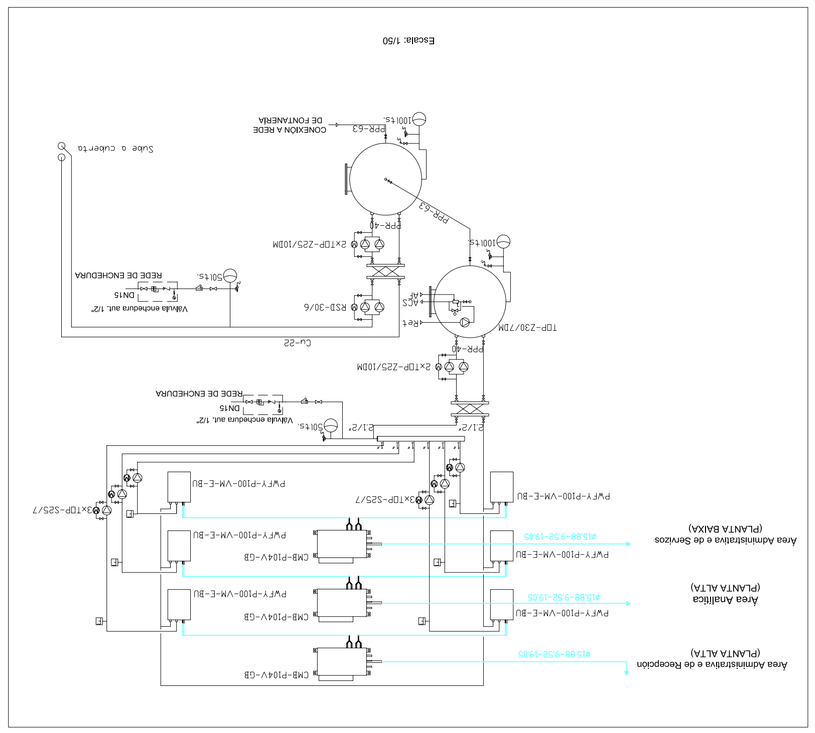
Escala: 1/50
Área Administrativa e de Recepción (PLANTA ALTA)
Área Analítica (PLANTA ALTA)
Área Administrativa e de Servizos (PLANTA BAIXA)
CONDICIÓN A BEDE DE FONTANIÑA
RECIRCULACIÓN
RECIRCULACIÓN
RECIRCULACIÓN