



CADRO XERAL FORZA PLANTA BAIXA E AREA DE SERVIZOS PLANTA BAIXA

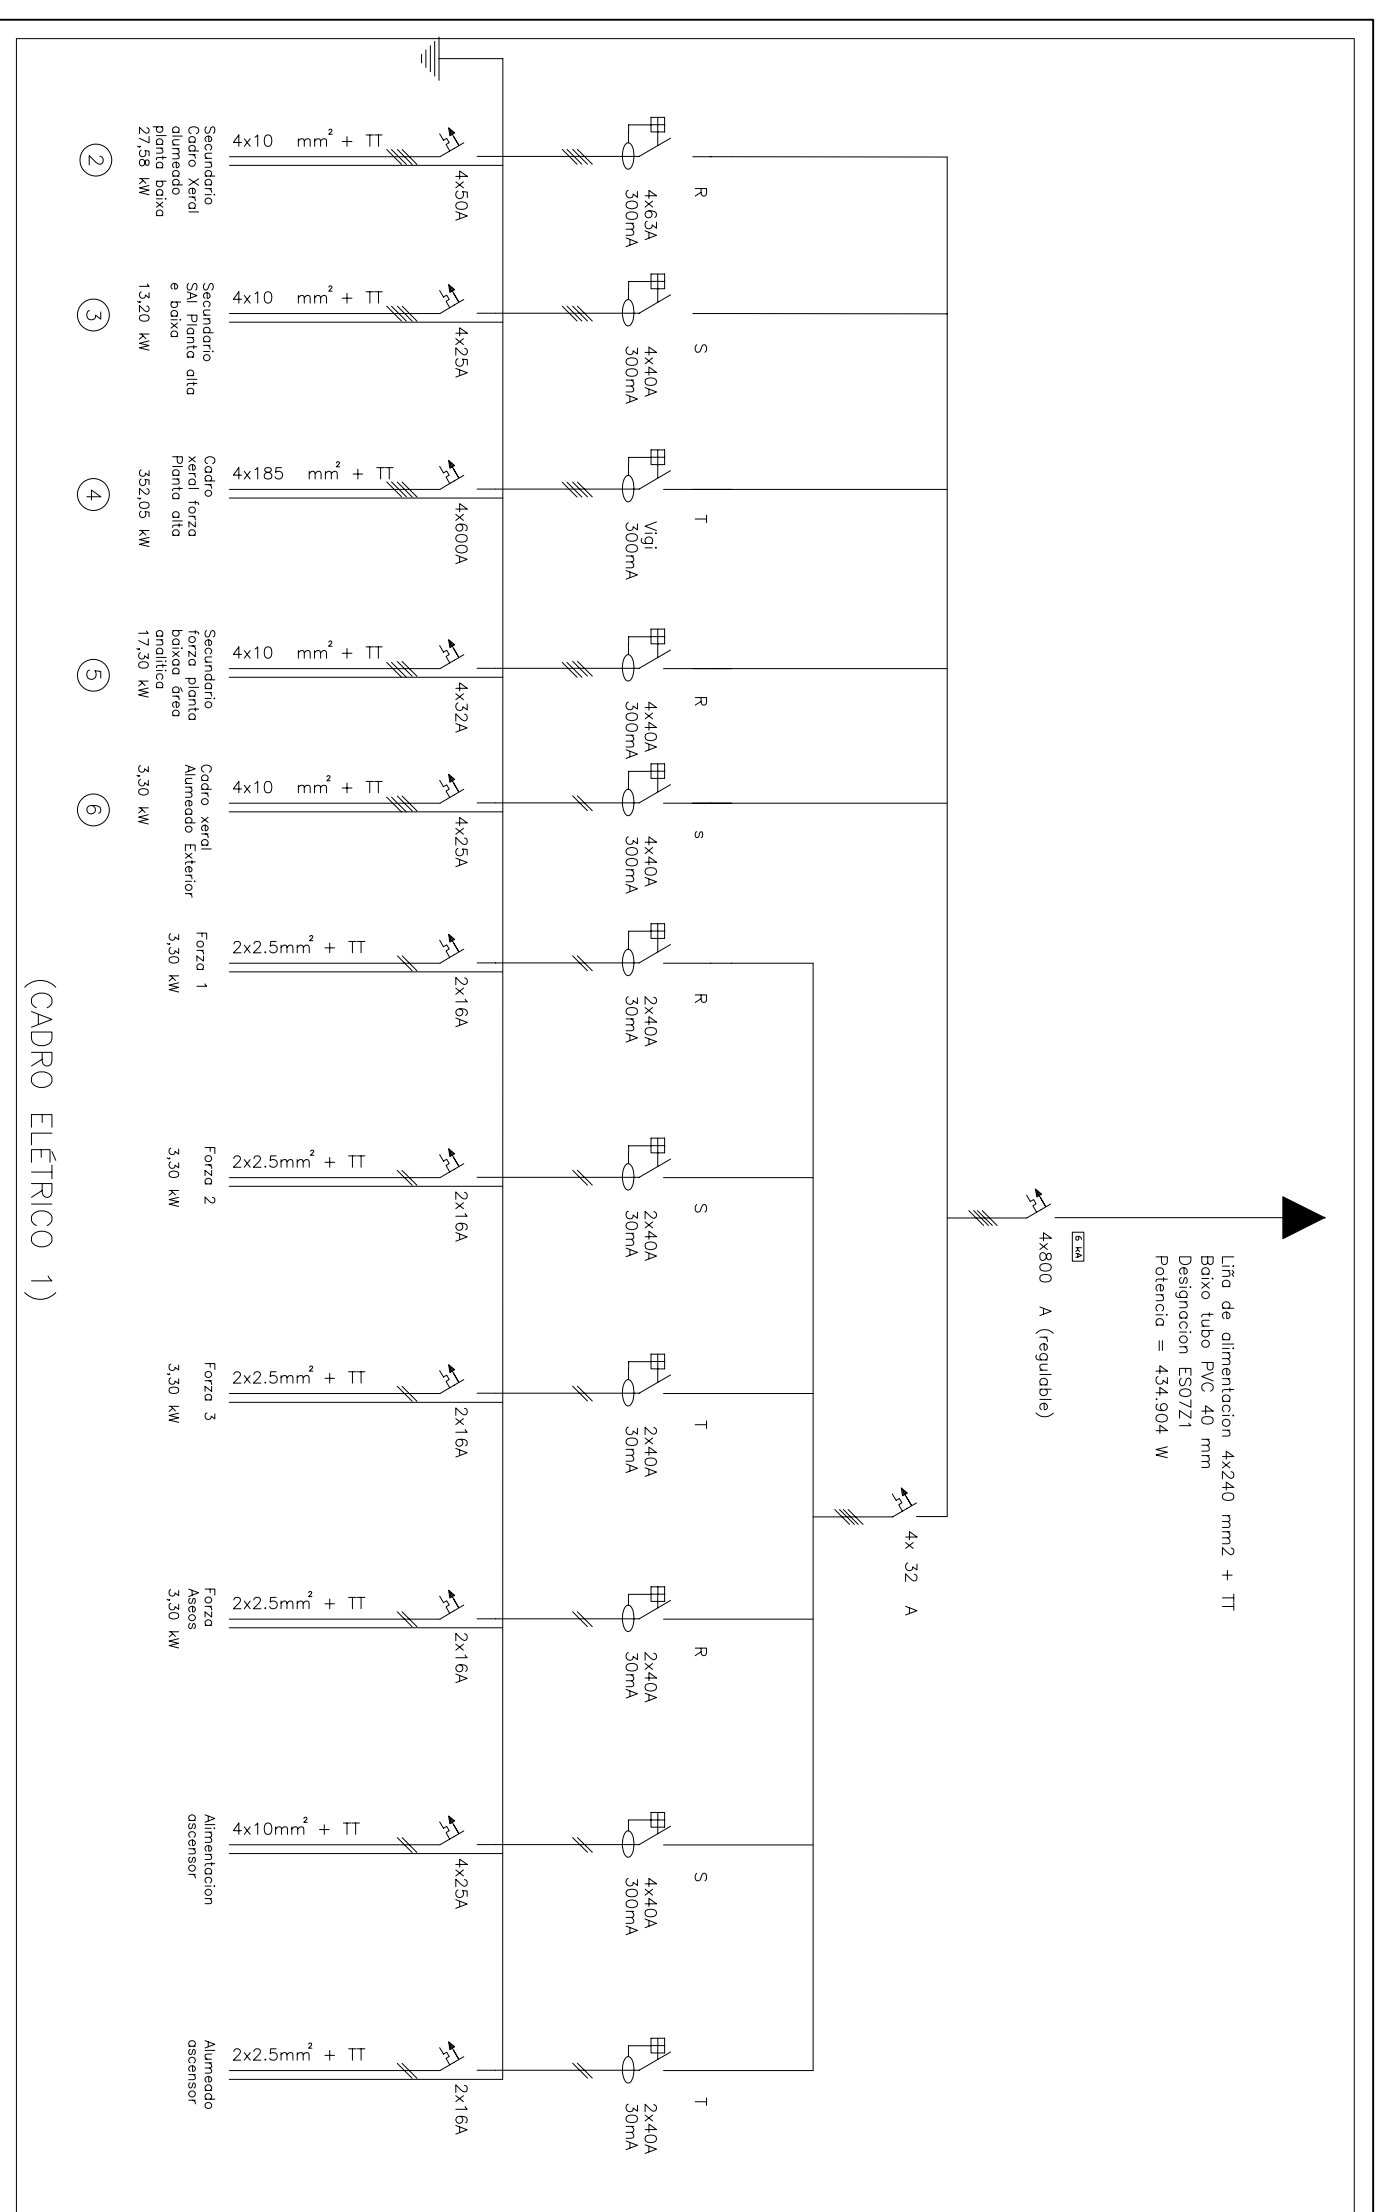


(CADRO ELÉTRICO 1)

CADRO XERAL ALUMENADO PLANTA BAIXA E AREA ADMINISTRATIVA PLANTA BAIXA

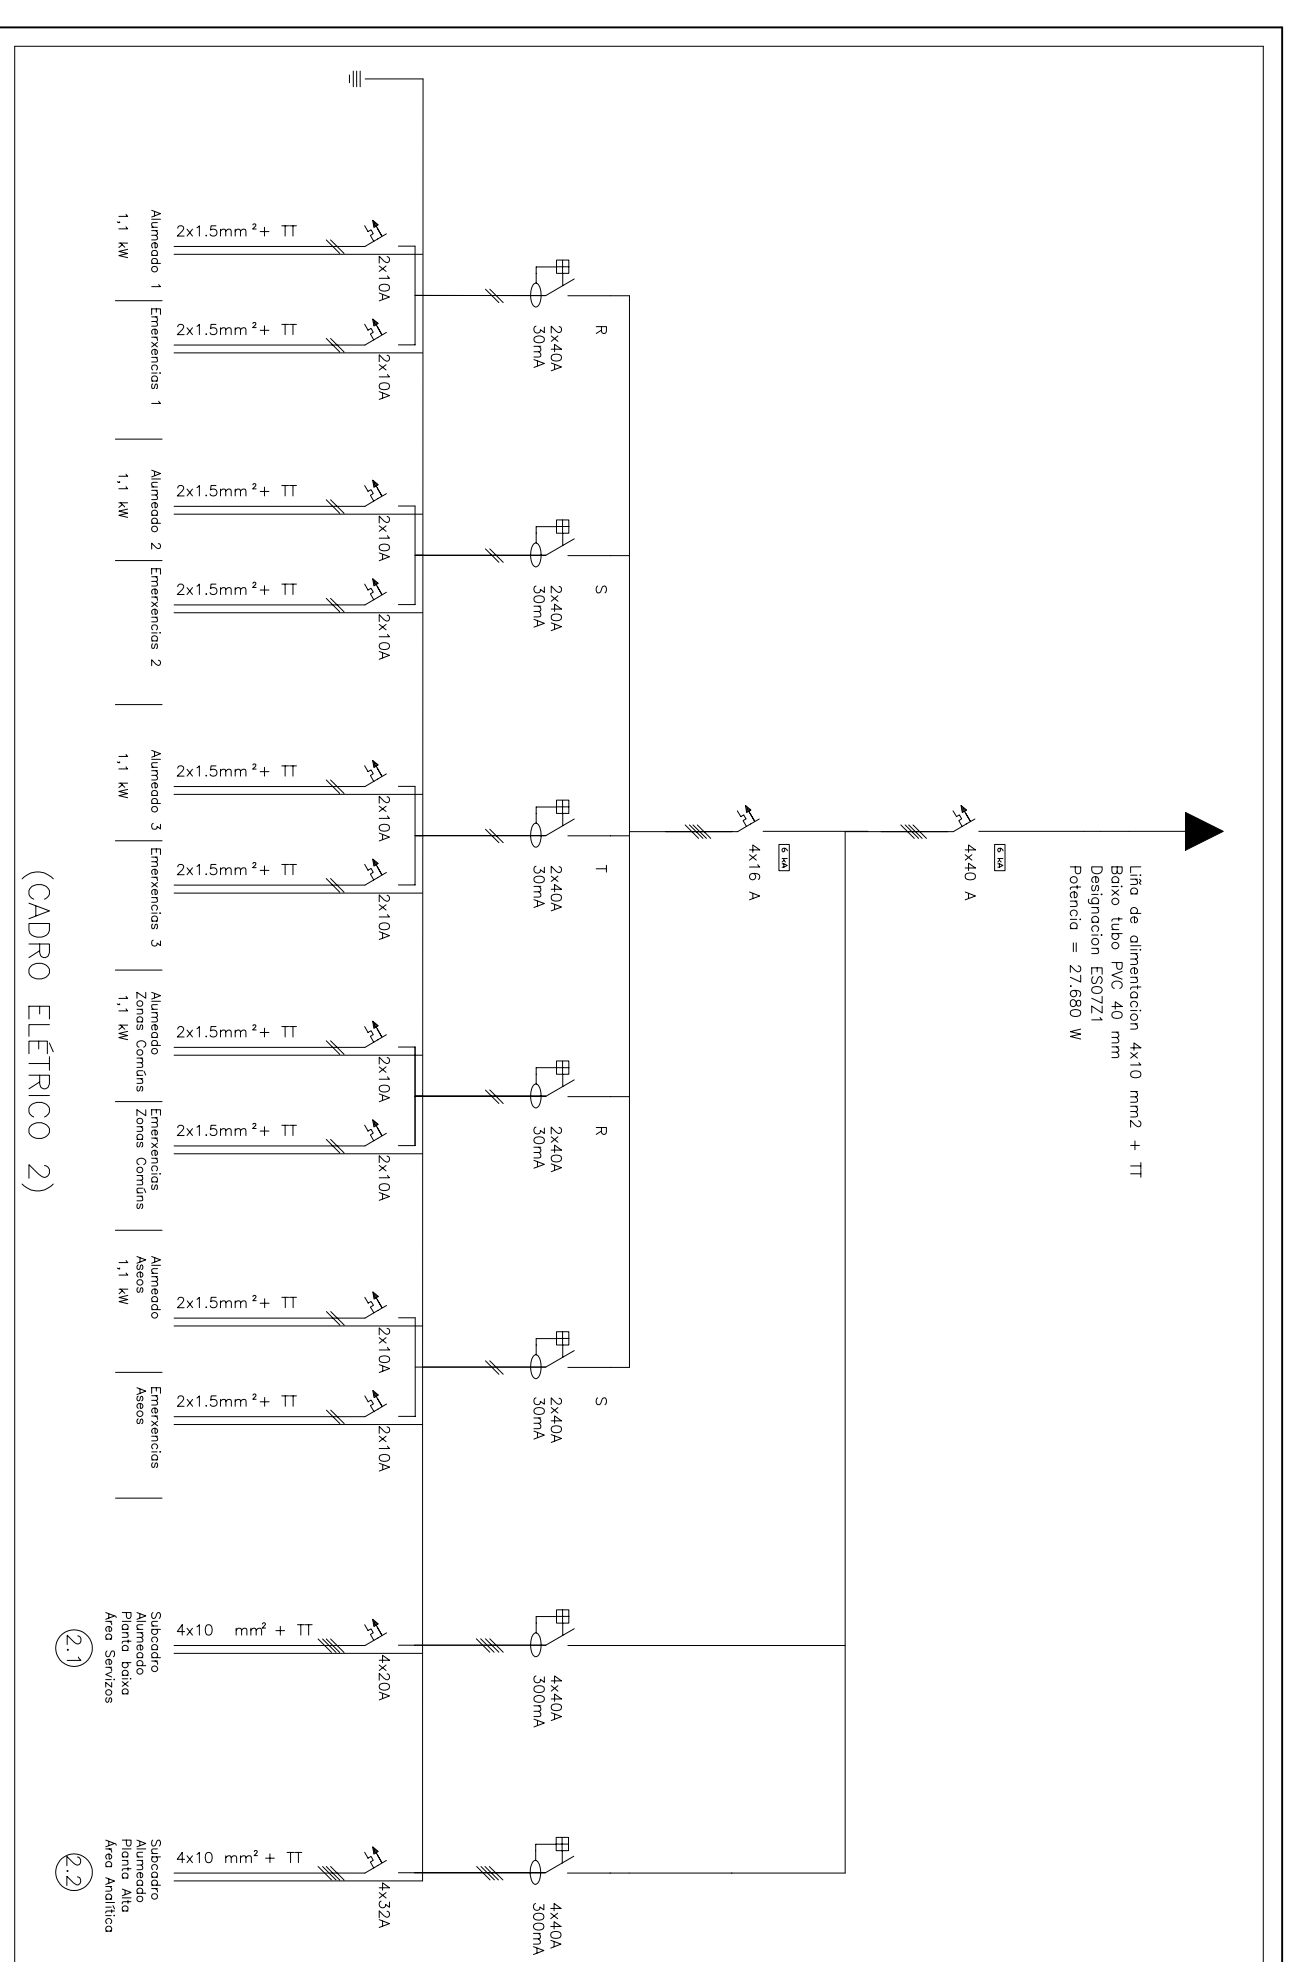


(CADRO ELÉTRICO 2)

CADRO ALUMENADO AREA DE SERVIZOS PLANTA BAIXA

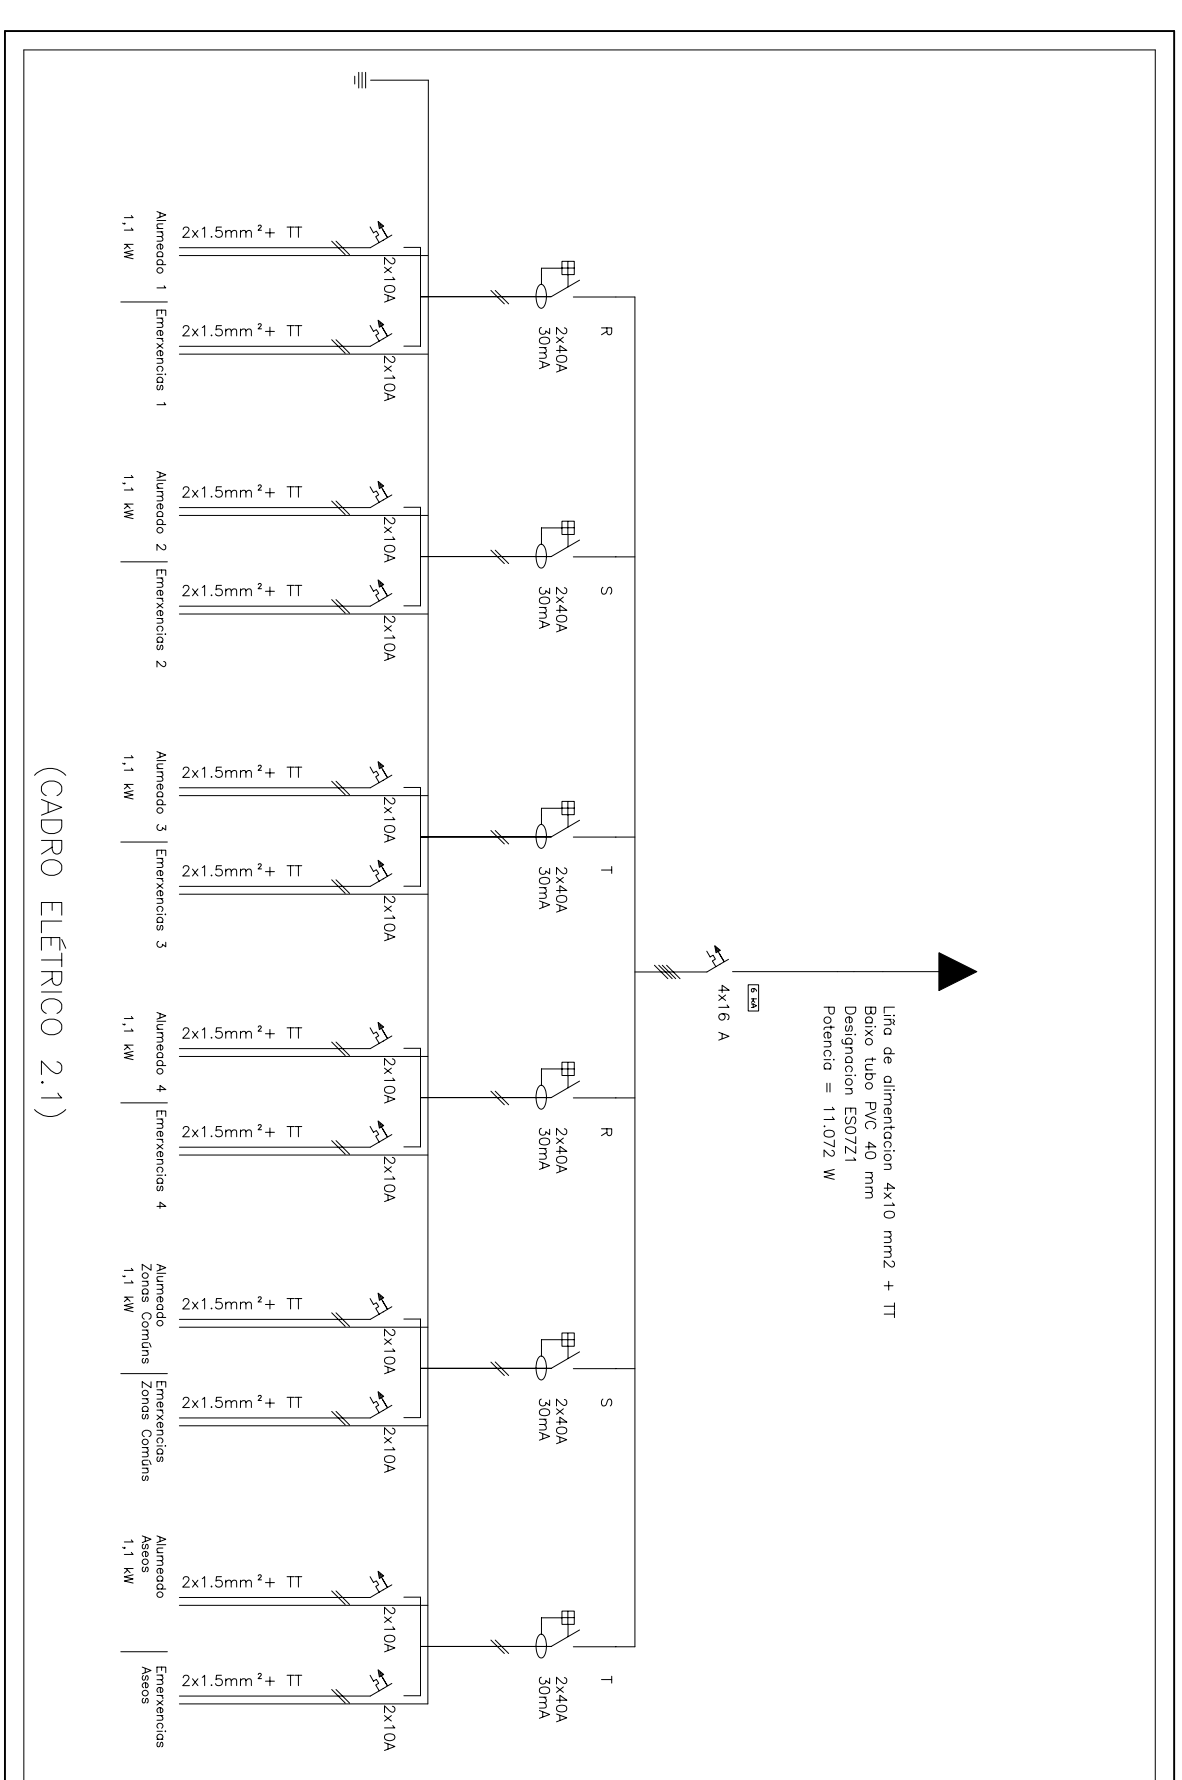


(CADRO ELÉTRICO 2.1)

CADRO ALUMENADO AREA ANALITICA PLANTA ALTA

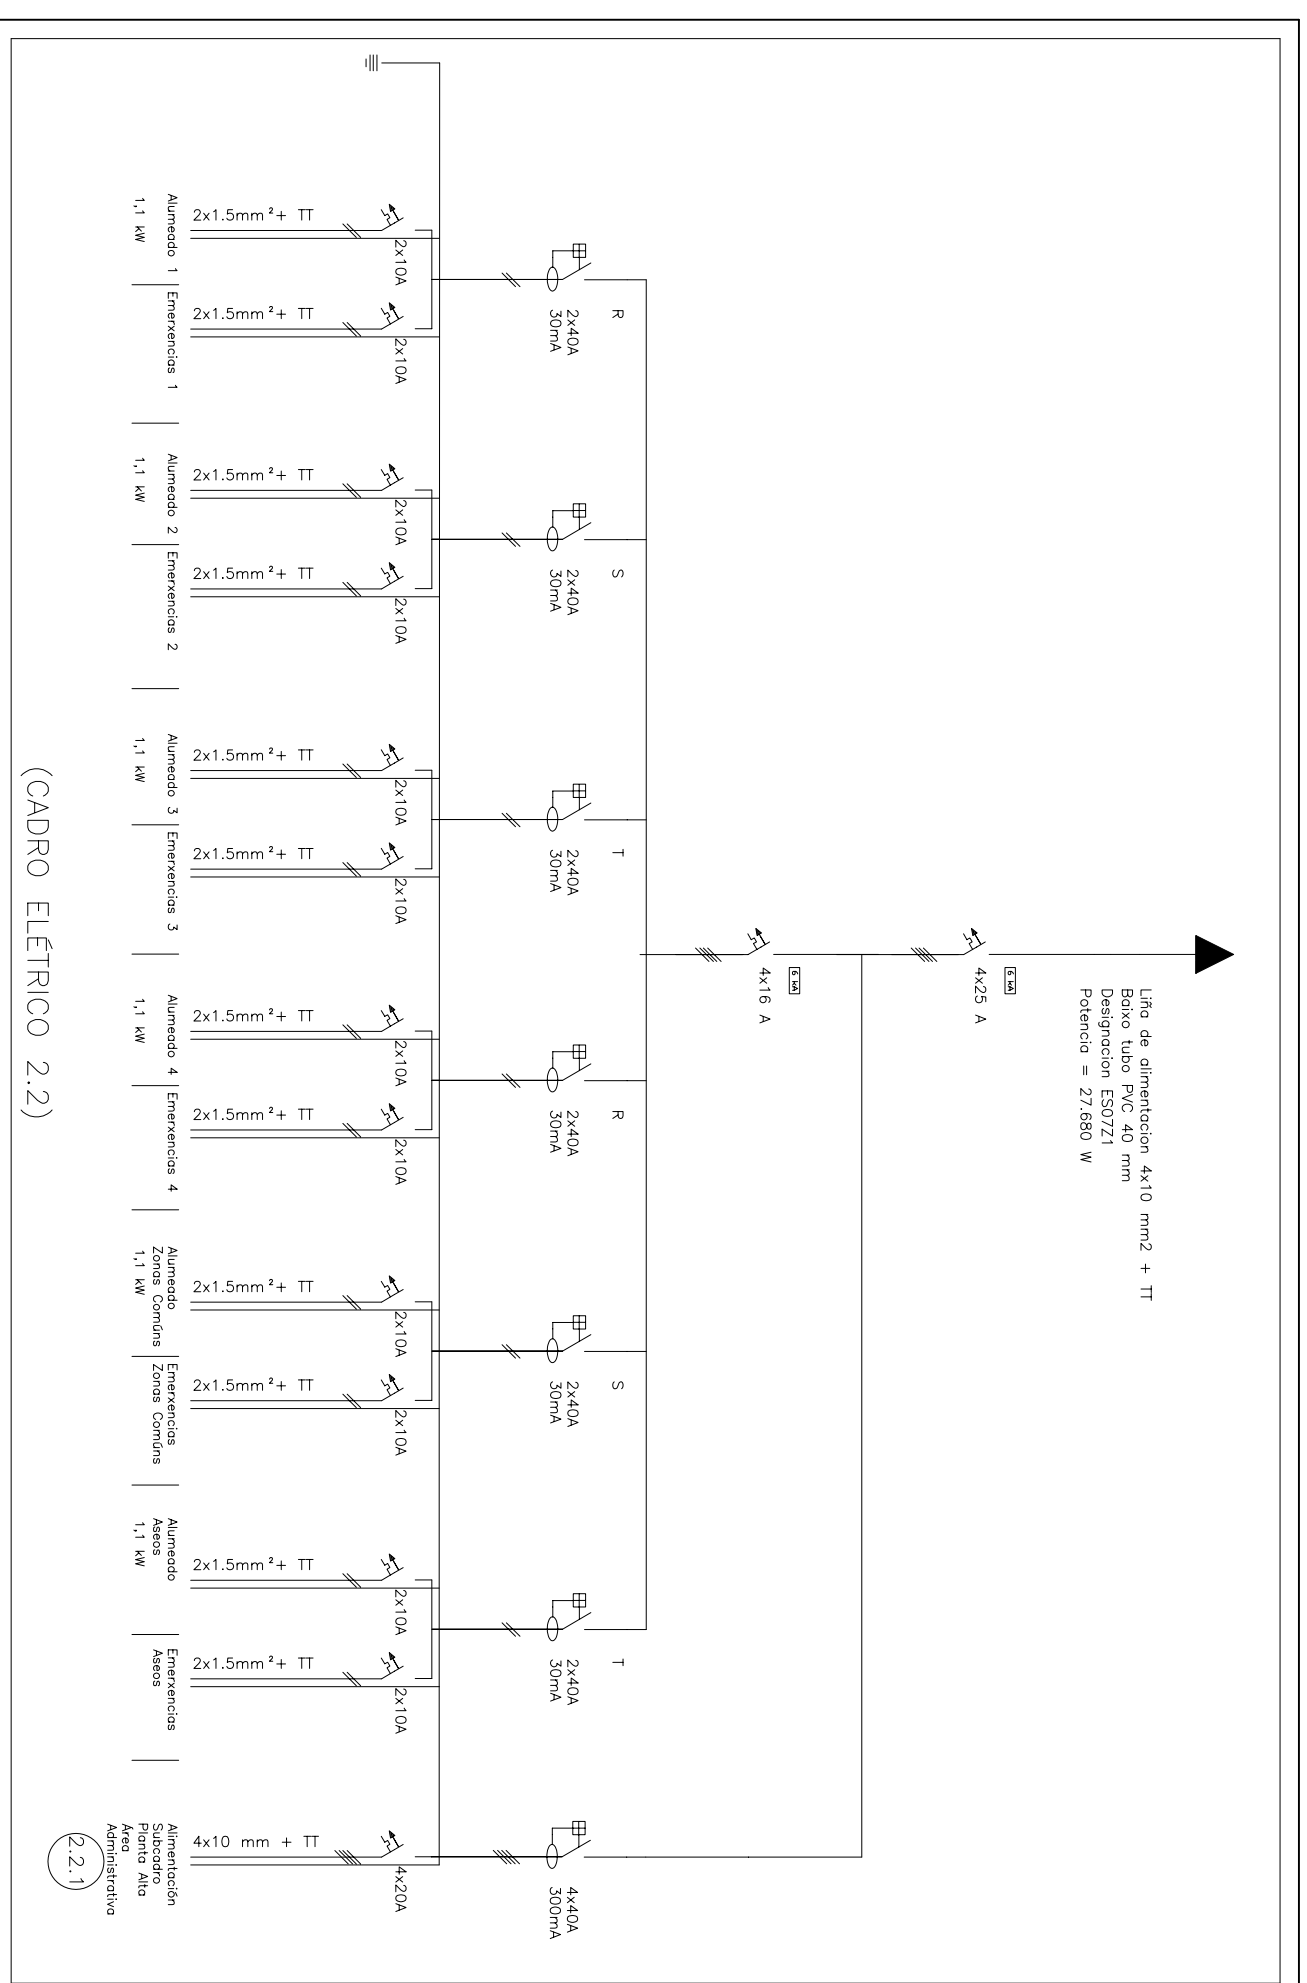


(CADRO ELÉTRICO 2.2)

CADRO ALUMENADO AREA ADMINISTRATIVA PLANTA ALTA E RECEPCION

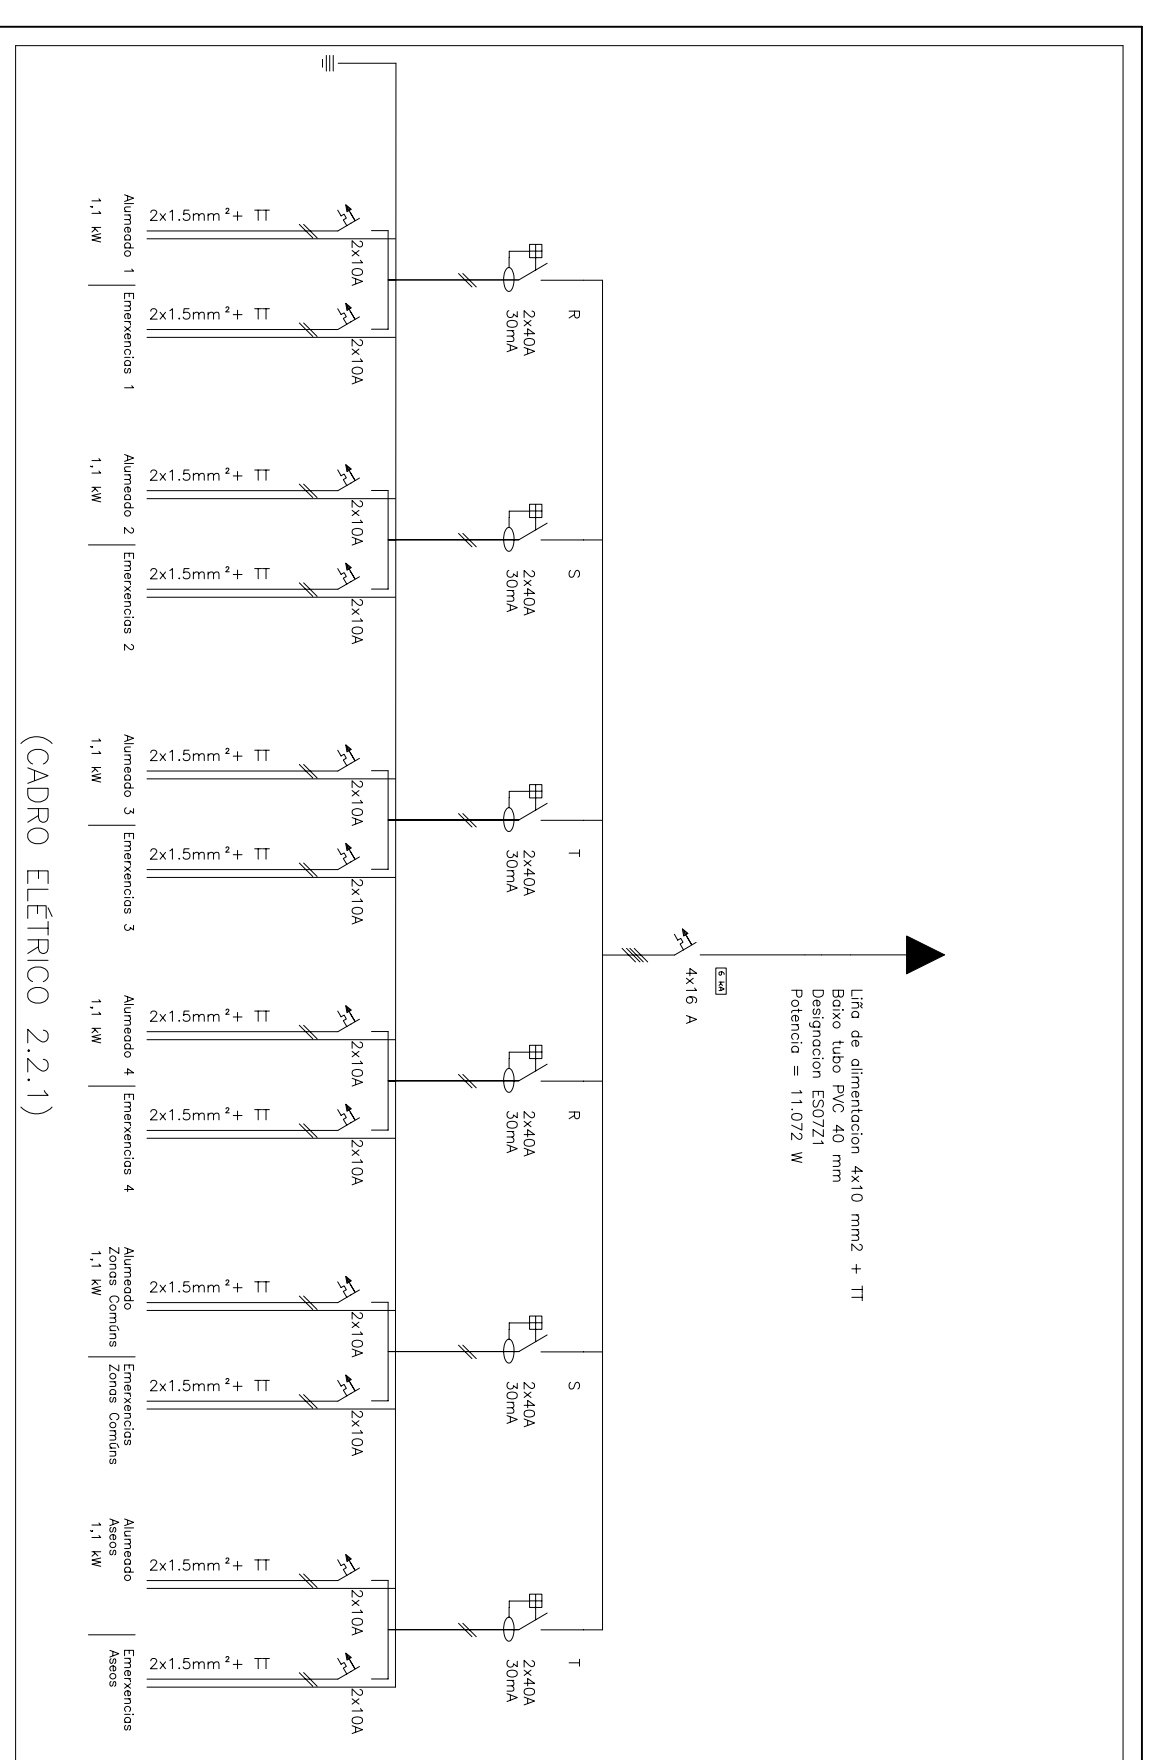


(CADRO ELÉTRICO 2.2.1)

CADRO XERAL FORZA PLANTA ALTA

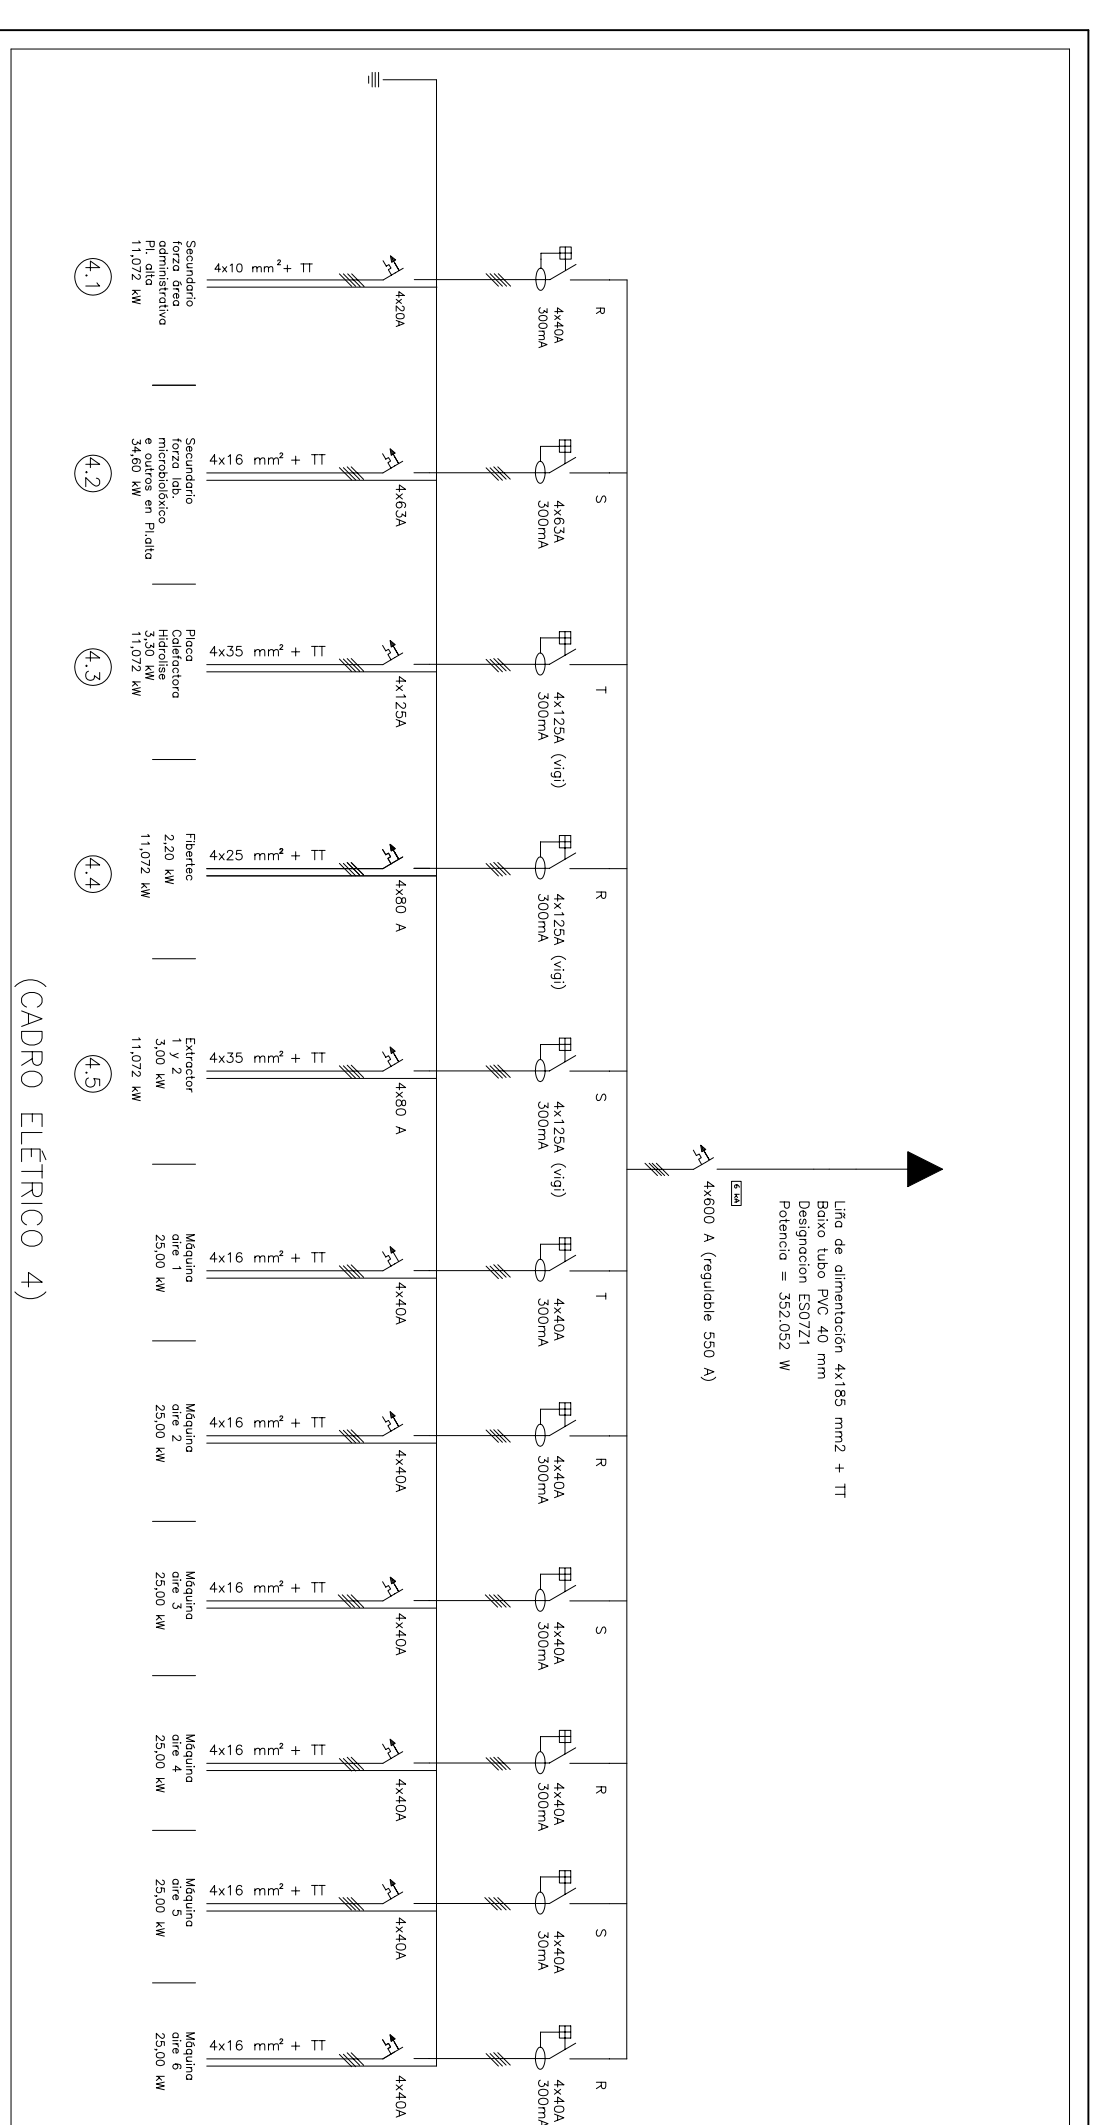


(CADRO ELÉTRICO 4)

CADRO XERAL SAI PLANTA BAIXA E PLANTA ALTA

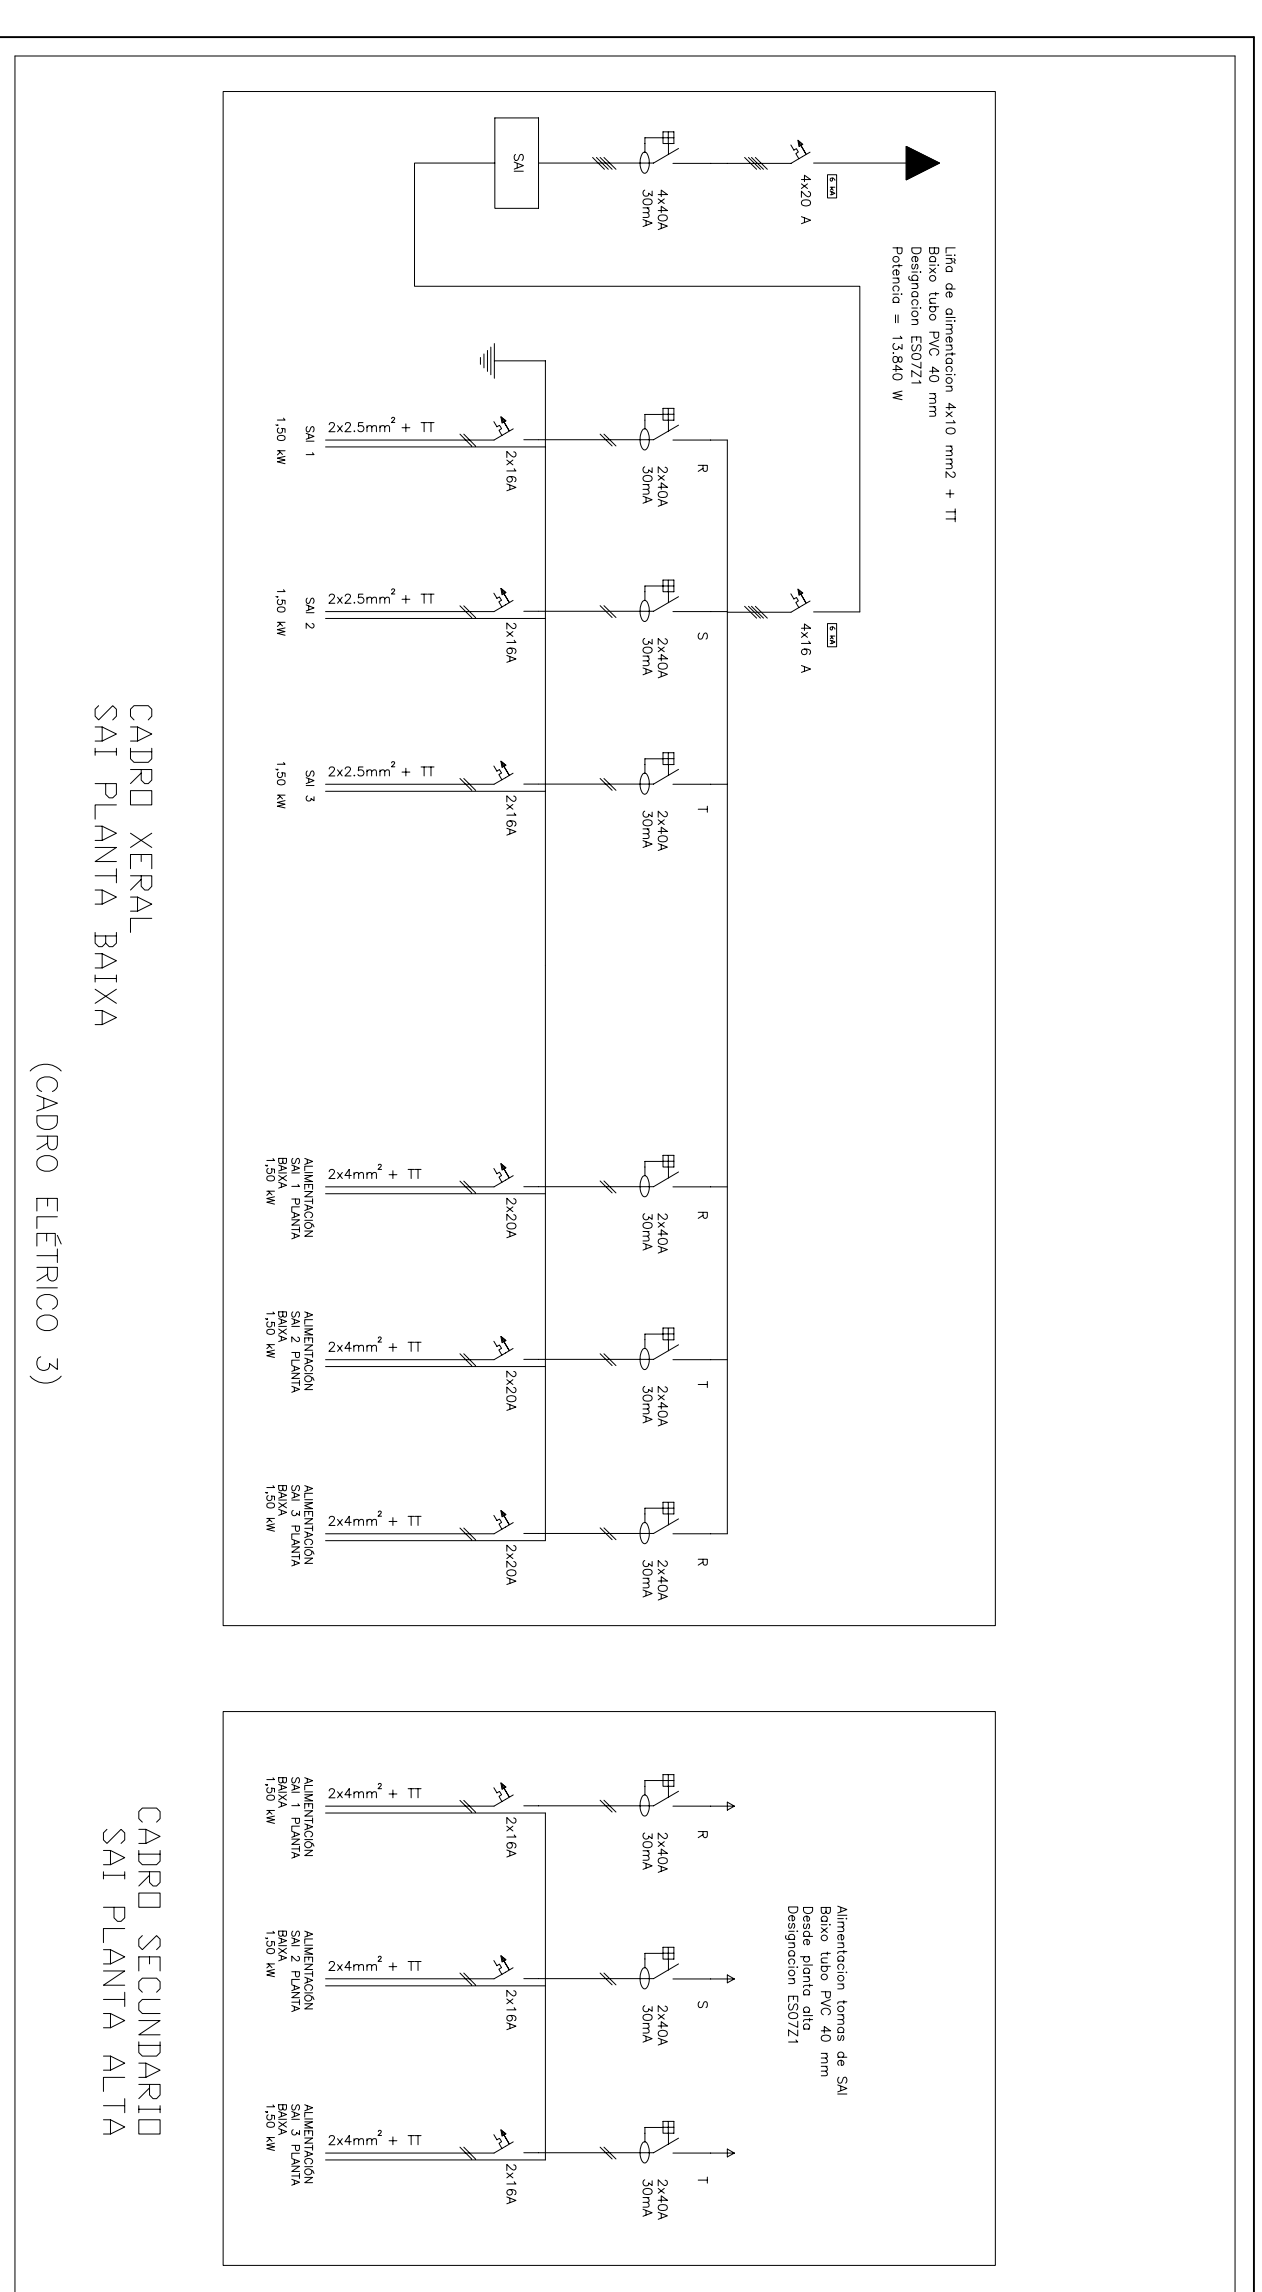

(CADRO ELÉTRICO 3)

CADRO SECUNDARIO SAI PLANTA BAIXA

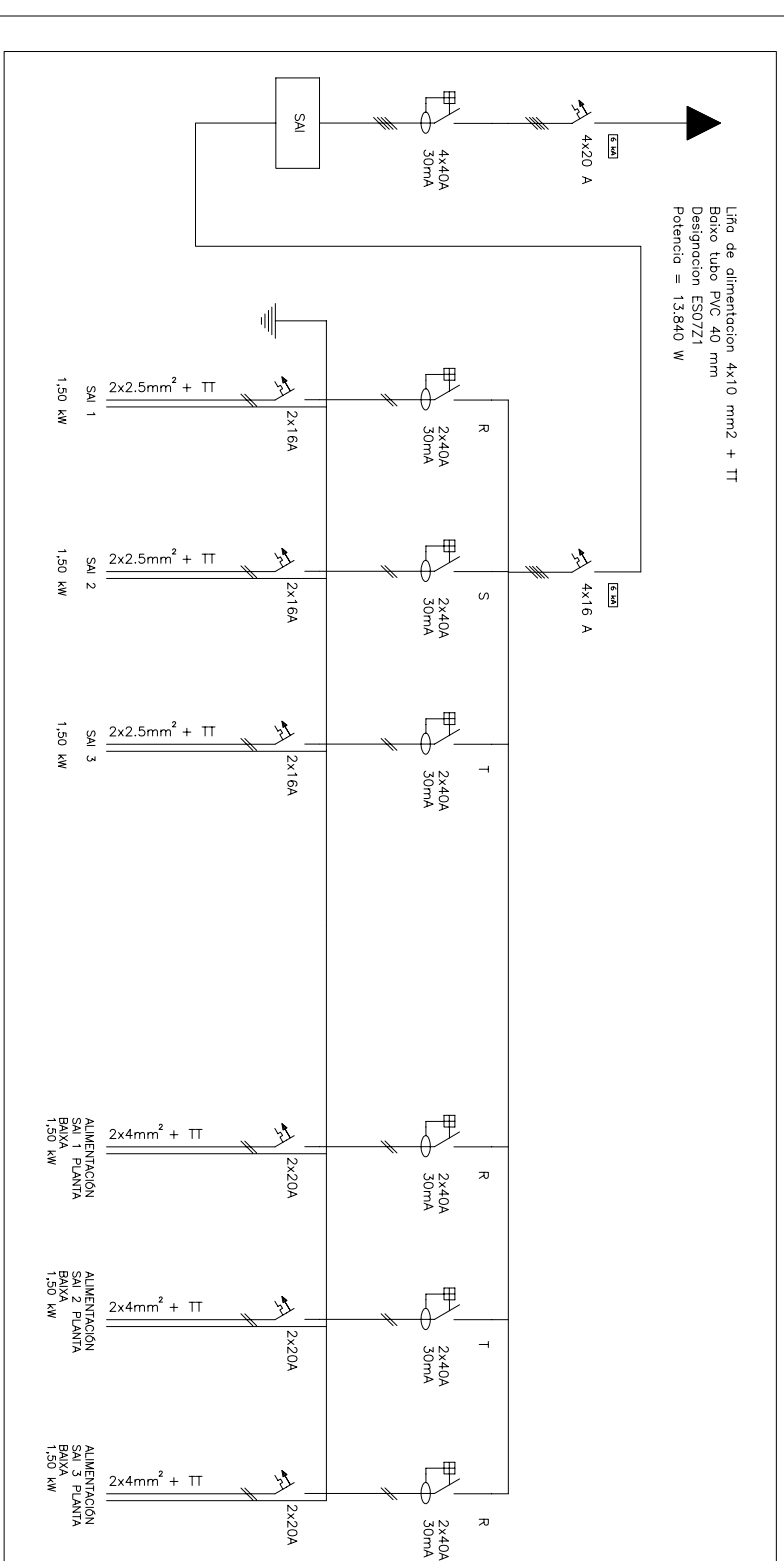

CADRO SECUNDARIO SAI PLANTA ALTA

	<b>Titulo:</b> LABORATORIO AGROALIMENTARIO NA FINCA MOURISCADÉ	<b>Data:</b> Xaneiro 2010
	<b>Situación:</b> Mouriscadé — Vianova — Lalin (fontanada)	<b>Escola:</b>
<b>Designación:</b> INSTALACIÓN ELÉCTRICA — ESQUEMAS UNIFILARES I	<b>Piano:</b>	<b>05 / 12 / 01</b>
<b>O Enxeñeiro Agrónomo:</b> Ado. Alejandro Sánchez de Dios	<b>Empresa consultora:</b>	