



alzado: estado actual muro de cierre escala: 1:100


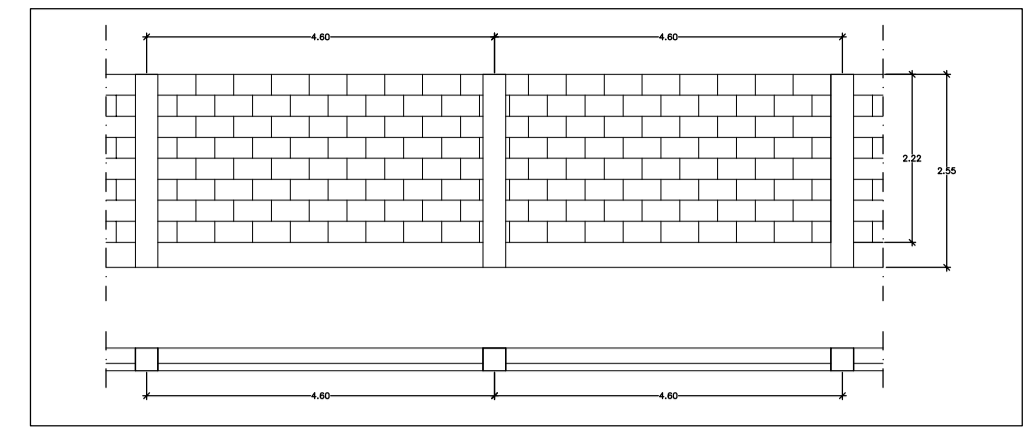


escala 1:100 detalles de urbanización

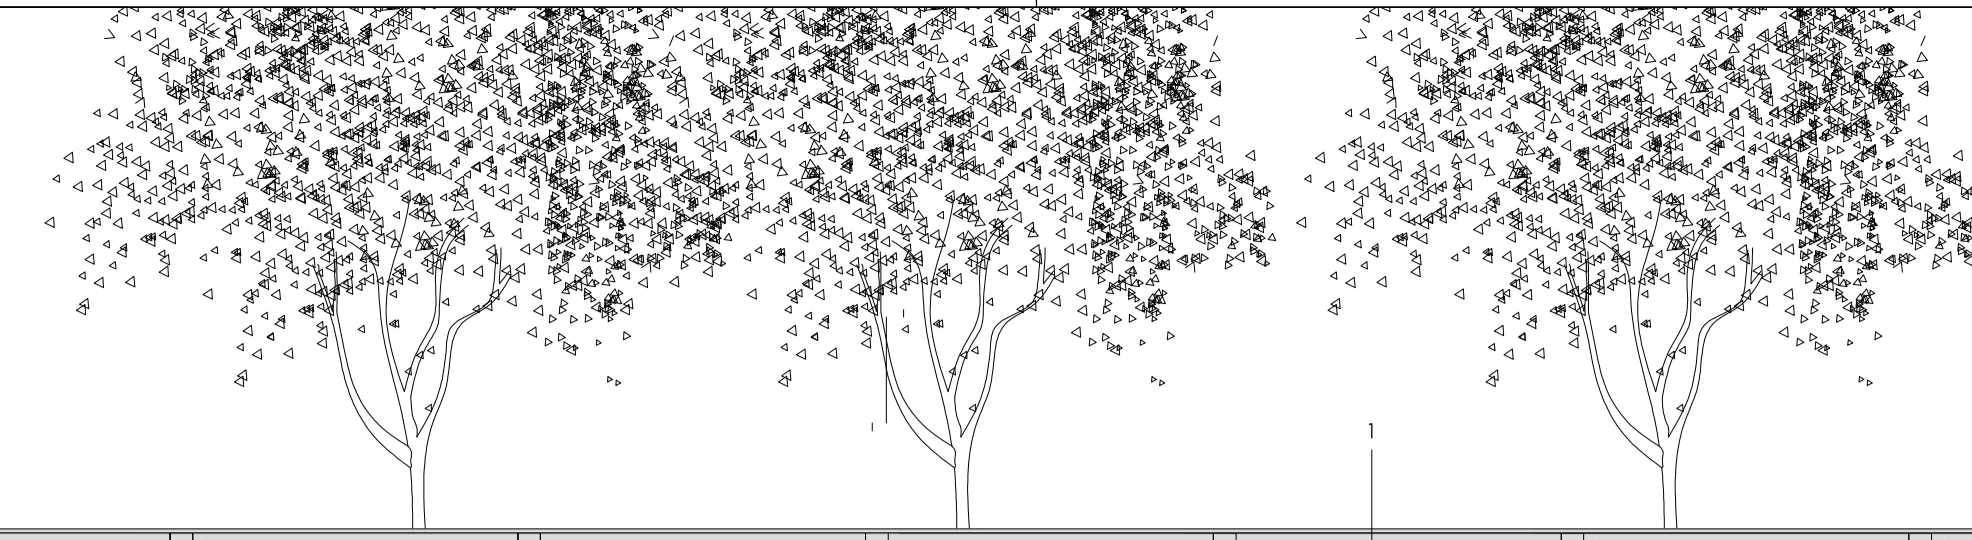

alzado: muro de cierre


escala: 1:100

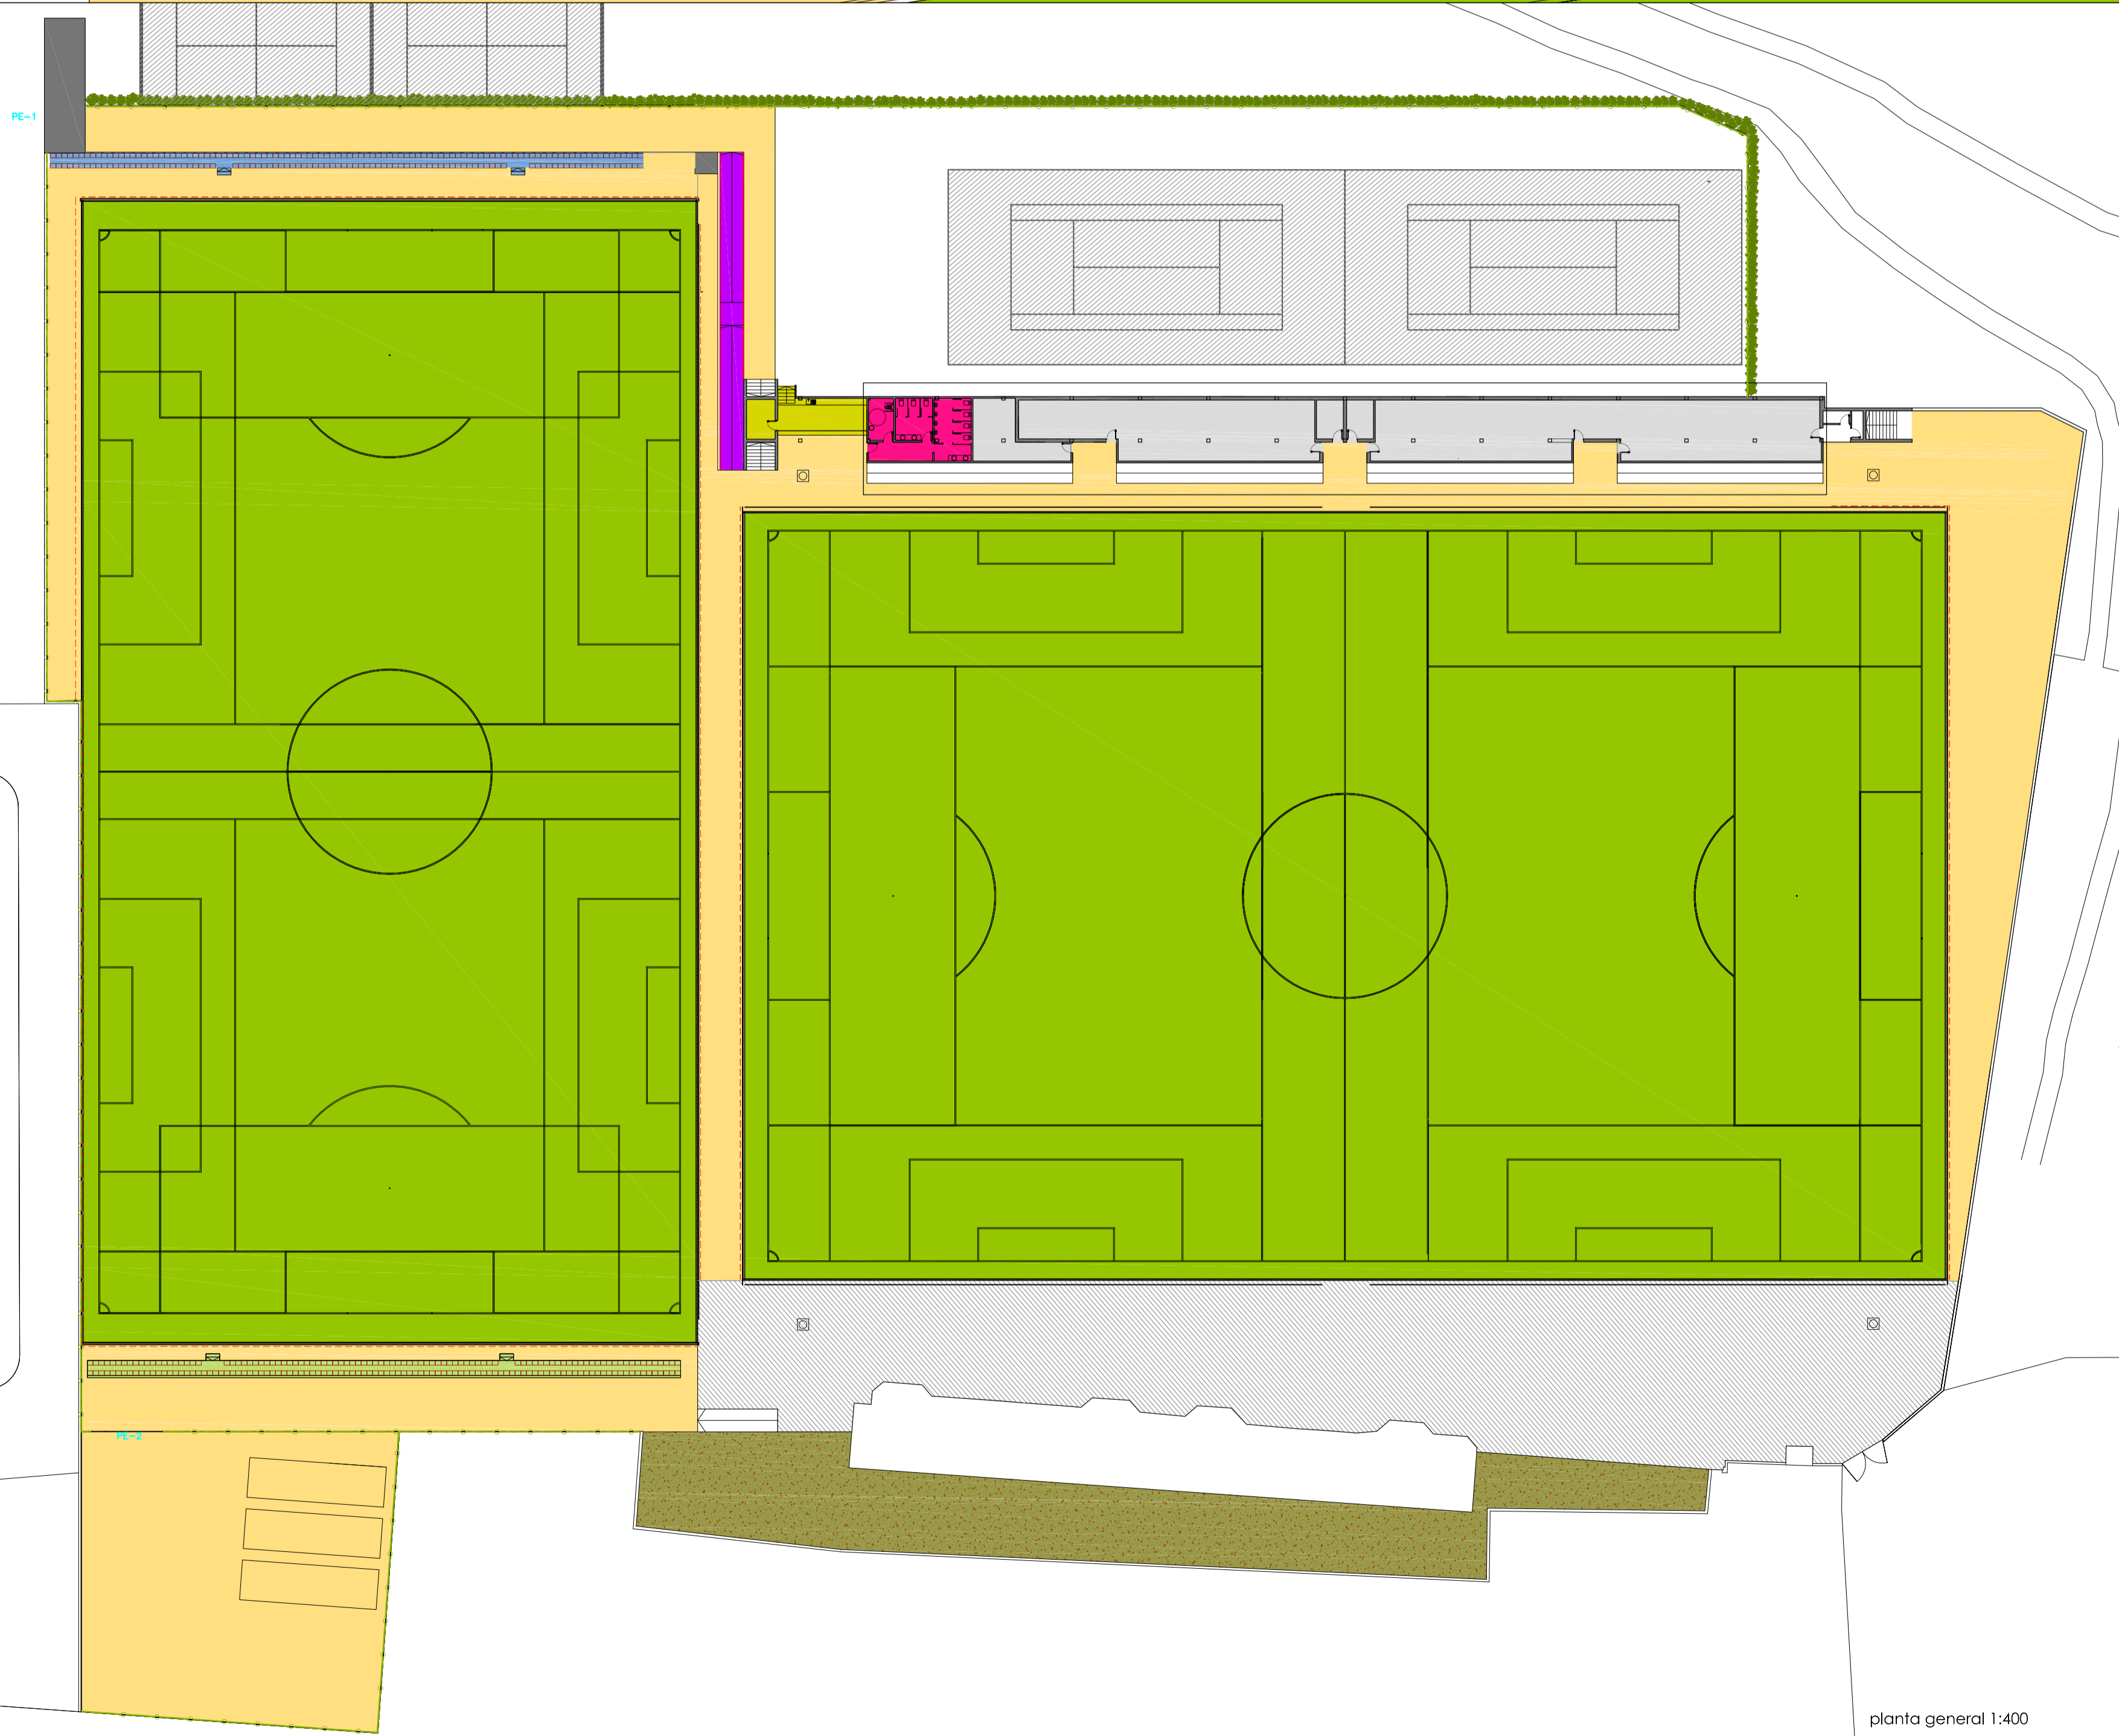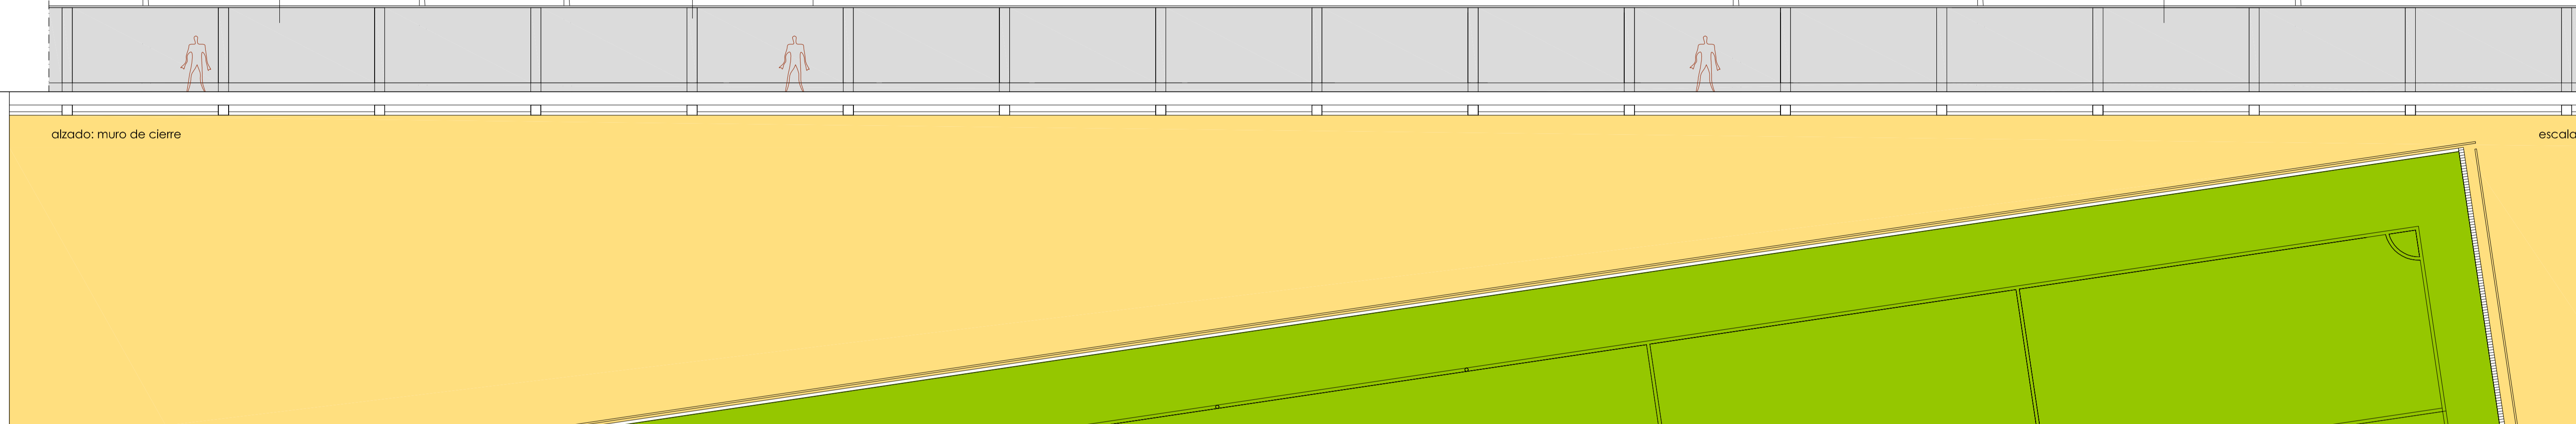

planta general 1:400

**LEYENDA DETALLES**

1. CERRAMIENTO DE PARCELA: MURO DE BLOQUES EXISTENTE PARA ENFOSCAR Y PINTAR
2. PILAR EXISTENTE
3. ALBARDILLA DE HORMIGÓN PREFABRICADO= COLOR QUE PILARES
4. SOLERA DE HORMIGÓN e=15cm. ARMADA CON MALLAZO, ACABADO PULIDO ANTIDESLIZANTE
5. TERRENO EXISTENTE
6. TUBO DE ALUMINIO ANODIZADO 60.3
7. CANALETA DE HORMIGÓN POLÍMERO
8. CAPA DE AGLOMERADO ASFÁLTICO TIPO D-12 e=3cm.
9. RIEGO DE IMPRIMACIÓN
10. CAPA DE AGLOMERADO ASFÁLTICO TIPO S-12 e=4cm.
11. RIEGO DE ADHERENCIA
12. ZAHORRA ARTIFICIAL TIPO Z2 COMPACTADA AL 98% DEL PROCTOR espesor medio=25cm.

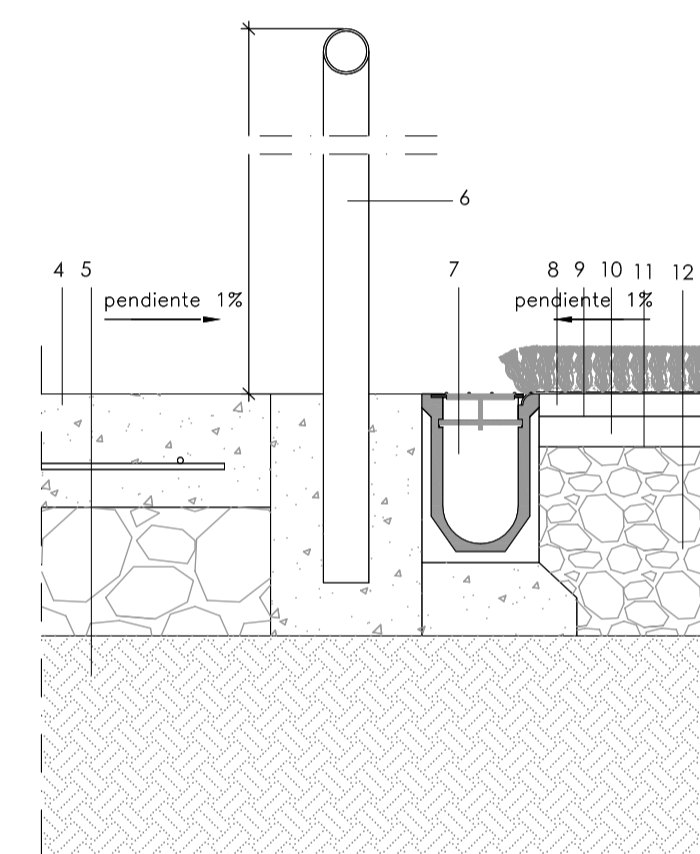


**LEYENDA DE PROTECCIONES PERIMETRALES**

- BORDILLO PREFABRICADO DE HORMIGÓN
- - - RED RECOGEBALONES: RED DE NYLON DE ALTA RESISTENCIA DE HILO TRENZADO 4840/3 Y MALLA DE 100X100 MM. TENSADA Y ANCLADA A POSTES DE TUBO HUECO DE ACERO GALVANIZADO Ø80mm. ALTURA DE LA RED. 6m.
- BARANDILLA: TUBO REDONDO HUECO DE ALUMINIO ANODIZADO 60.3. ALTURA DE LA BARANDILLA 1,1m.

carpintería: puertas de acceso al recinto

escala 1:50. cotas en m.

**PUERTAS DE TRAMEX CUADRADO DE ACERO GALVANIZADO**

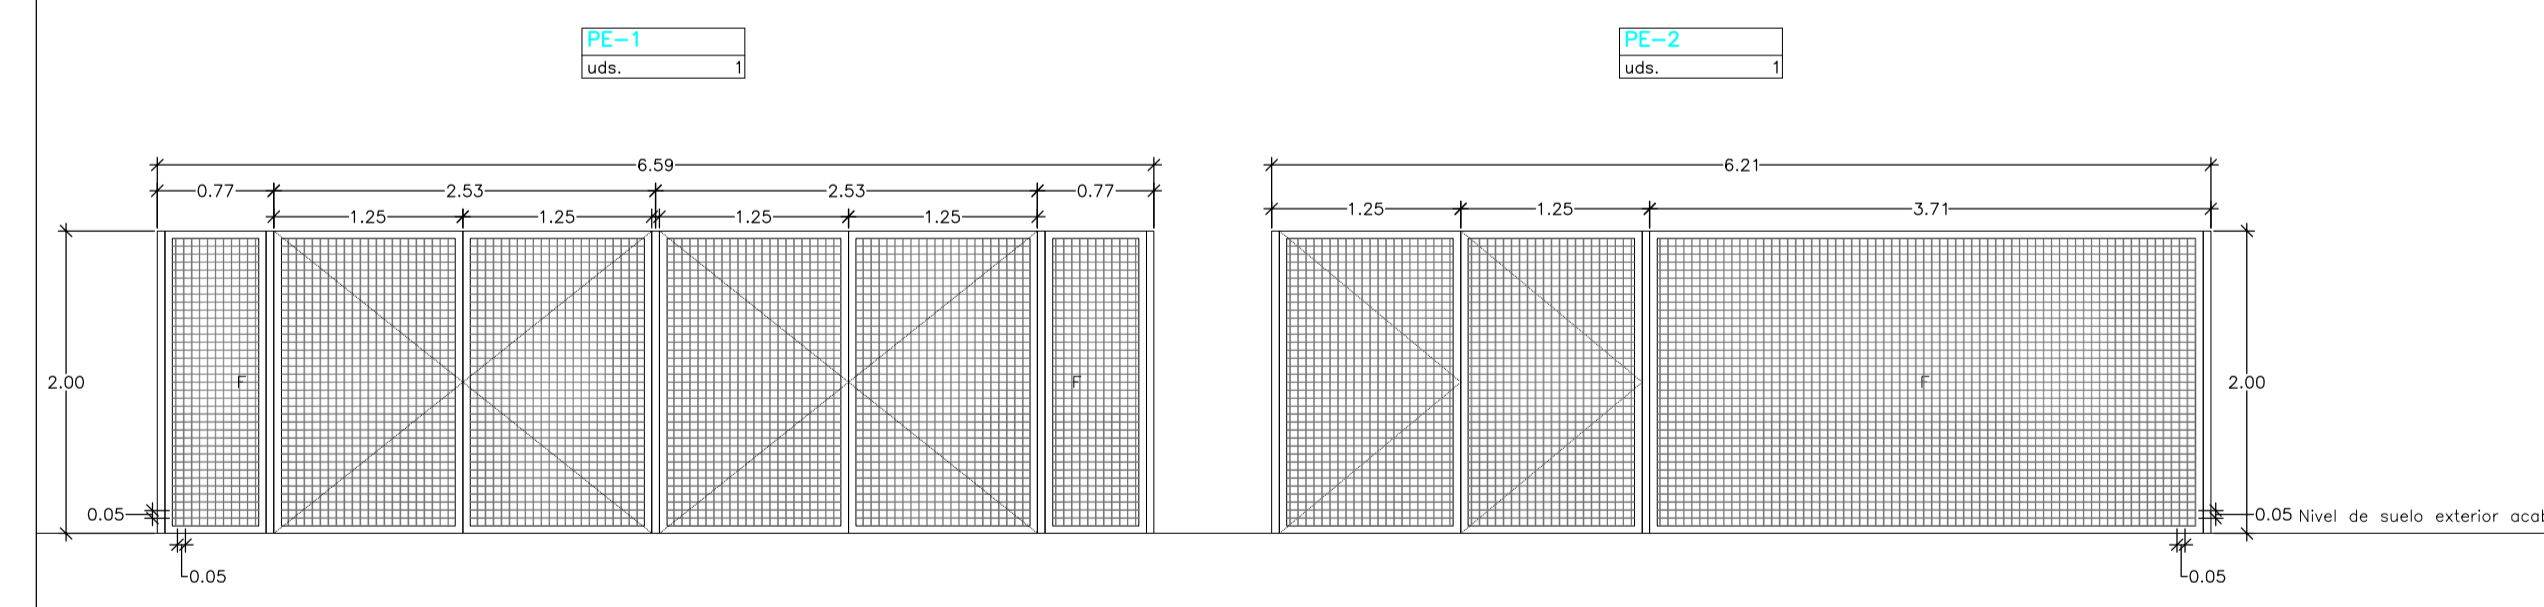

**LEYENDA DE ACABADOS**

- fase I
- pavimento de hormigón pulido antideslizante
- pavimento asfáltico
- desbroce y extendido de arena para siembra de césped
- barandilla de pletinas de acero galvanizado y pintado
- - - - - bordillo de hormigón prefabricado
- murete de hormigón armado e=20cm. horizontal y c/pendiente
- recuperación de cerramiento de parcela: muro de bloques 20\*20\*40 armado con pilares intermedios 30\*30cm separados entre ejes 4.60m. acabado enfoscado y pintado. Altura del cerramiento h= 2.55 m.
- cerramiento de parcela tipo 2: malla de simple torsión de forma romboidal, galvanizada y plastificada en verde, sobre postes de acero galvanizado y pintado #80.2mm. Altura total 2,0m.

Título del Proyecto:  
**PROYECTO BÁSICO Y DE EJECUCIÓN DE COMPLEJO DEPORTIVO "SANTA MARÍA FASE II" EN REDONDELA**

Promotor:  
**CONVENIO DIPUTACIÓN DE PONTEVEDRA Y AYUNTAMIENTO DE REDONDELA**

Situación:  
**Av. Santa Mariña s/n, Redondela  
 Provincia de Pontevedra**

Designación do Plano:  
**URBANIZACIÓN: acabados**

Deputación Pontevedra  
 Concello de Redondela

ARQUITECTO:  
**Álvarez Andrés Leira Otero**

Fecha:  
**sept. 2013**

Escala:  
**A1\_1:400/1:100**

Nº Plano:  
**U03**