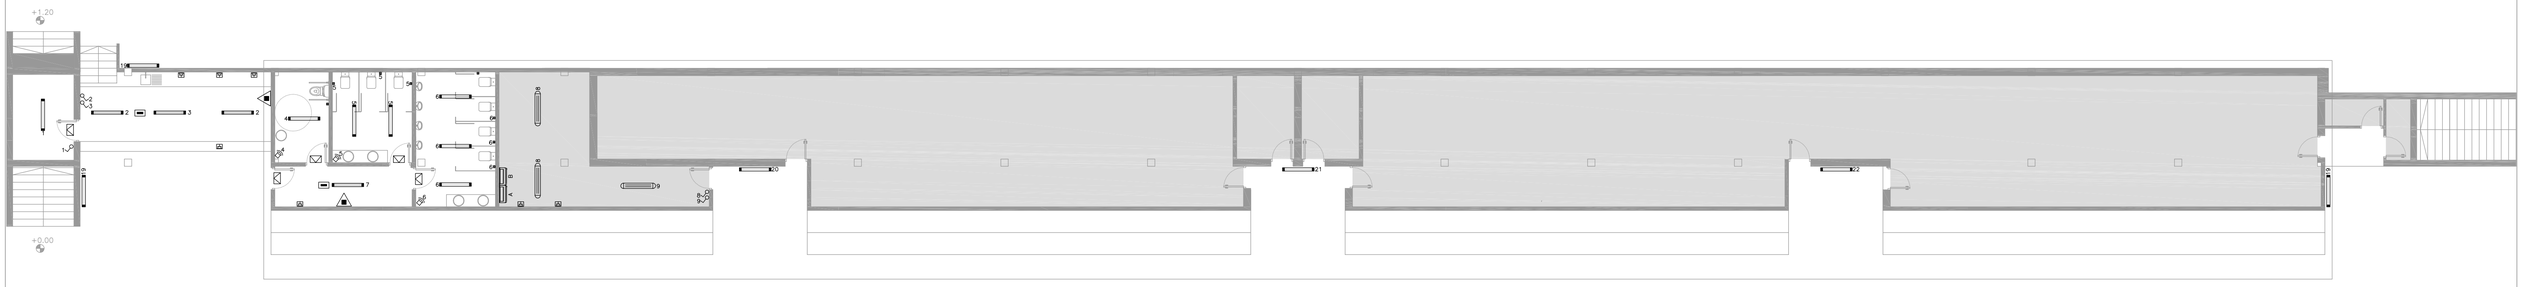

planta baja (vestuarios)

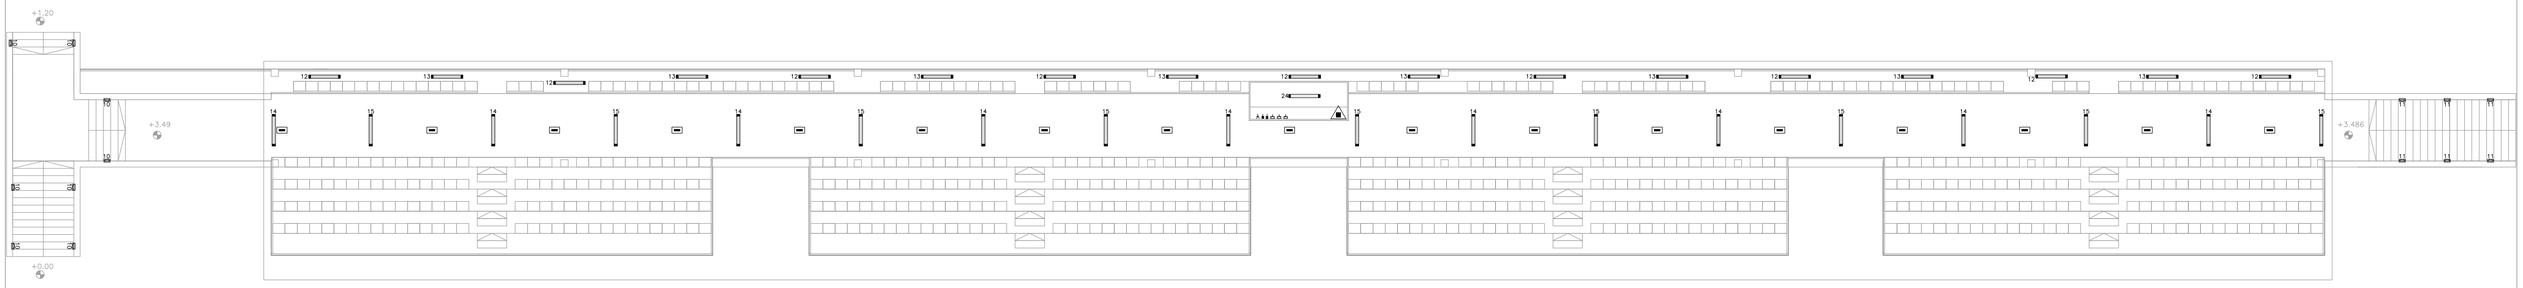

planta alta (graderio)

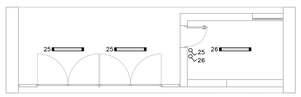

planta baja (acceso)

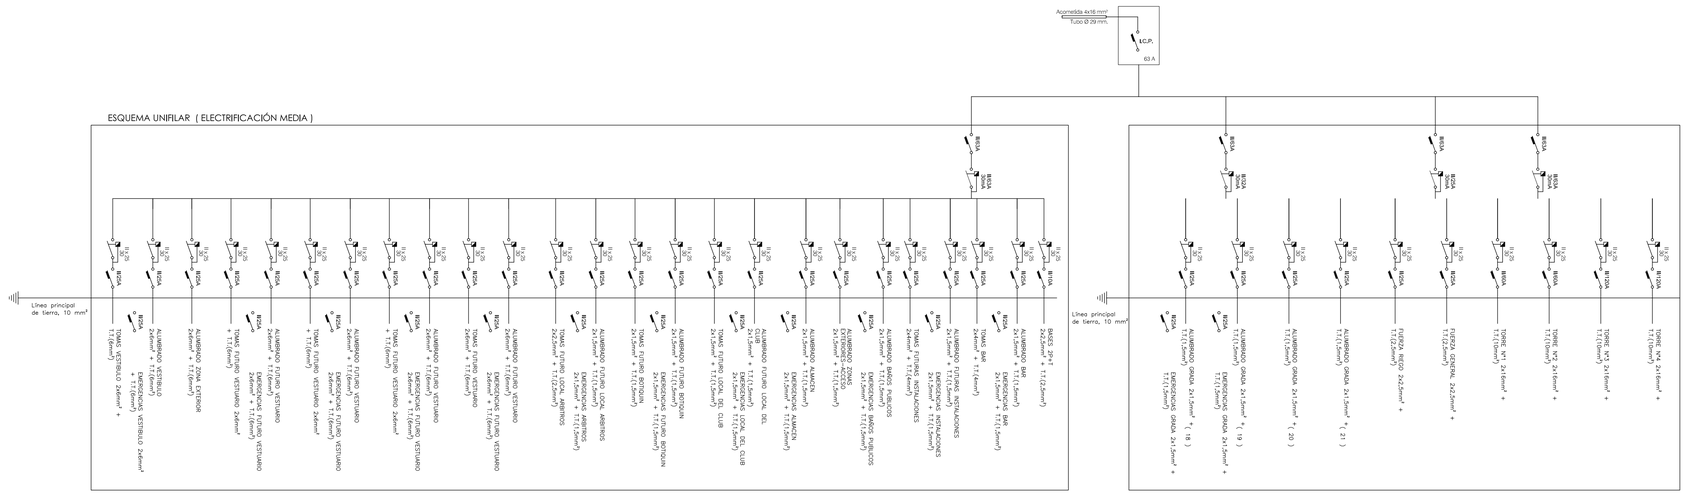

leyenda de iluminacion
cuadro eléctrico
cuadro eléctrico secundario
interruptor sencillo
pulsador temporizado
detector de presencia
toma de corriente monofasica
toma de corriente monofasica estanca
toma teléfono
toma datos
toma tv
Luminaria de empotrar p/ext./IP 65/lamp.20W
luminaria estanca fluorescente 2 x36
luminaria estanca fluorescente 1 x36
luminaria fluorescente antideflagrante 2 x36
luminaria colgante tipo campana para exteriores
punto de luz
luminaria de emergencia 235 lm
luminaria de emergencia estanca 235 lm
luminaria de emergencia antideflagrante

leyenda contraincendios
extintor

nota: circuitos que se encienden desde el cuadro A: 1 al 9, y 19,20,21 y 22
desde el cuadro B: el resto de circuitos

Título del Proyecto: PROYECTO BÁSICO Y DE EJECUCIÓN DE COMPLEJO DEPORTIVO "SANTA MARIÑA FASE II" EN REDONDELA		
Promotor: CONVENIO DIPUTACIÓN DE PONTEVEDRA Y AYUNTAMIENTO DE REDONDELA	Deputación Pontevedra / CONCELLO DE REDONDELA	Fecha: sept. 2013
Situación: Av. Santa Mariña s/n, Redondela Provincia de Pontevedra	ARQUITECTO:	Escala: A2_1:125
Designación do Plano: EDIFICIO:INSTALACIONES:Electricidad y protección contra incendios	Javier Andres Leira Otero	Nº Plano: **IE-01**