

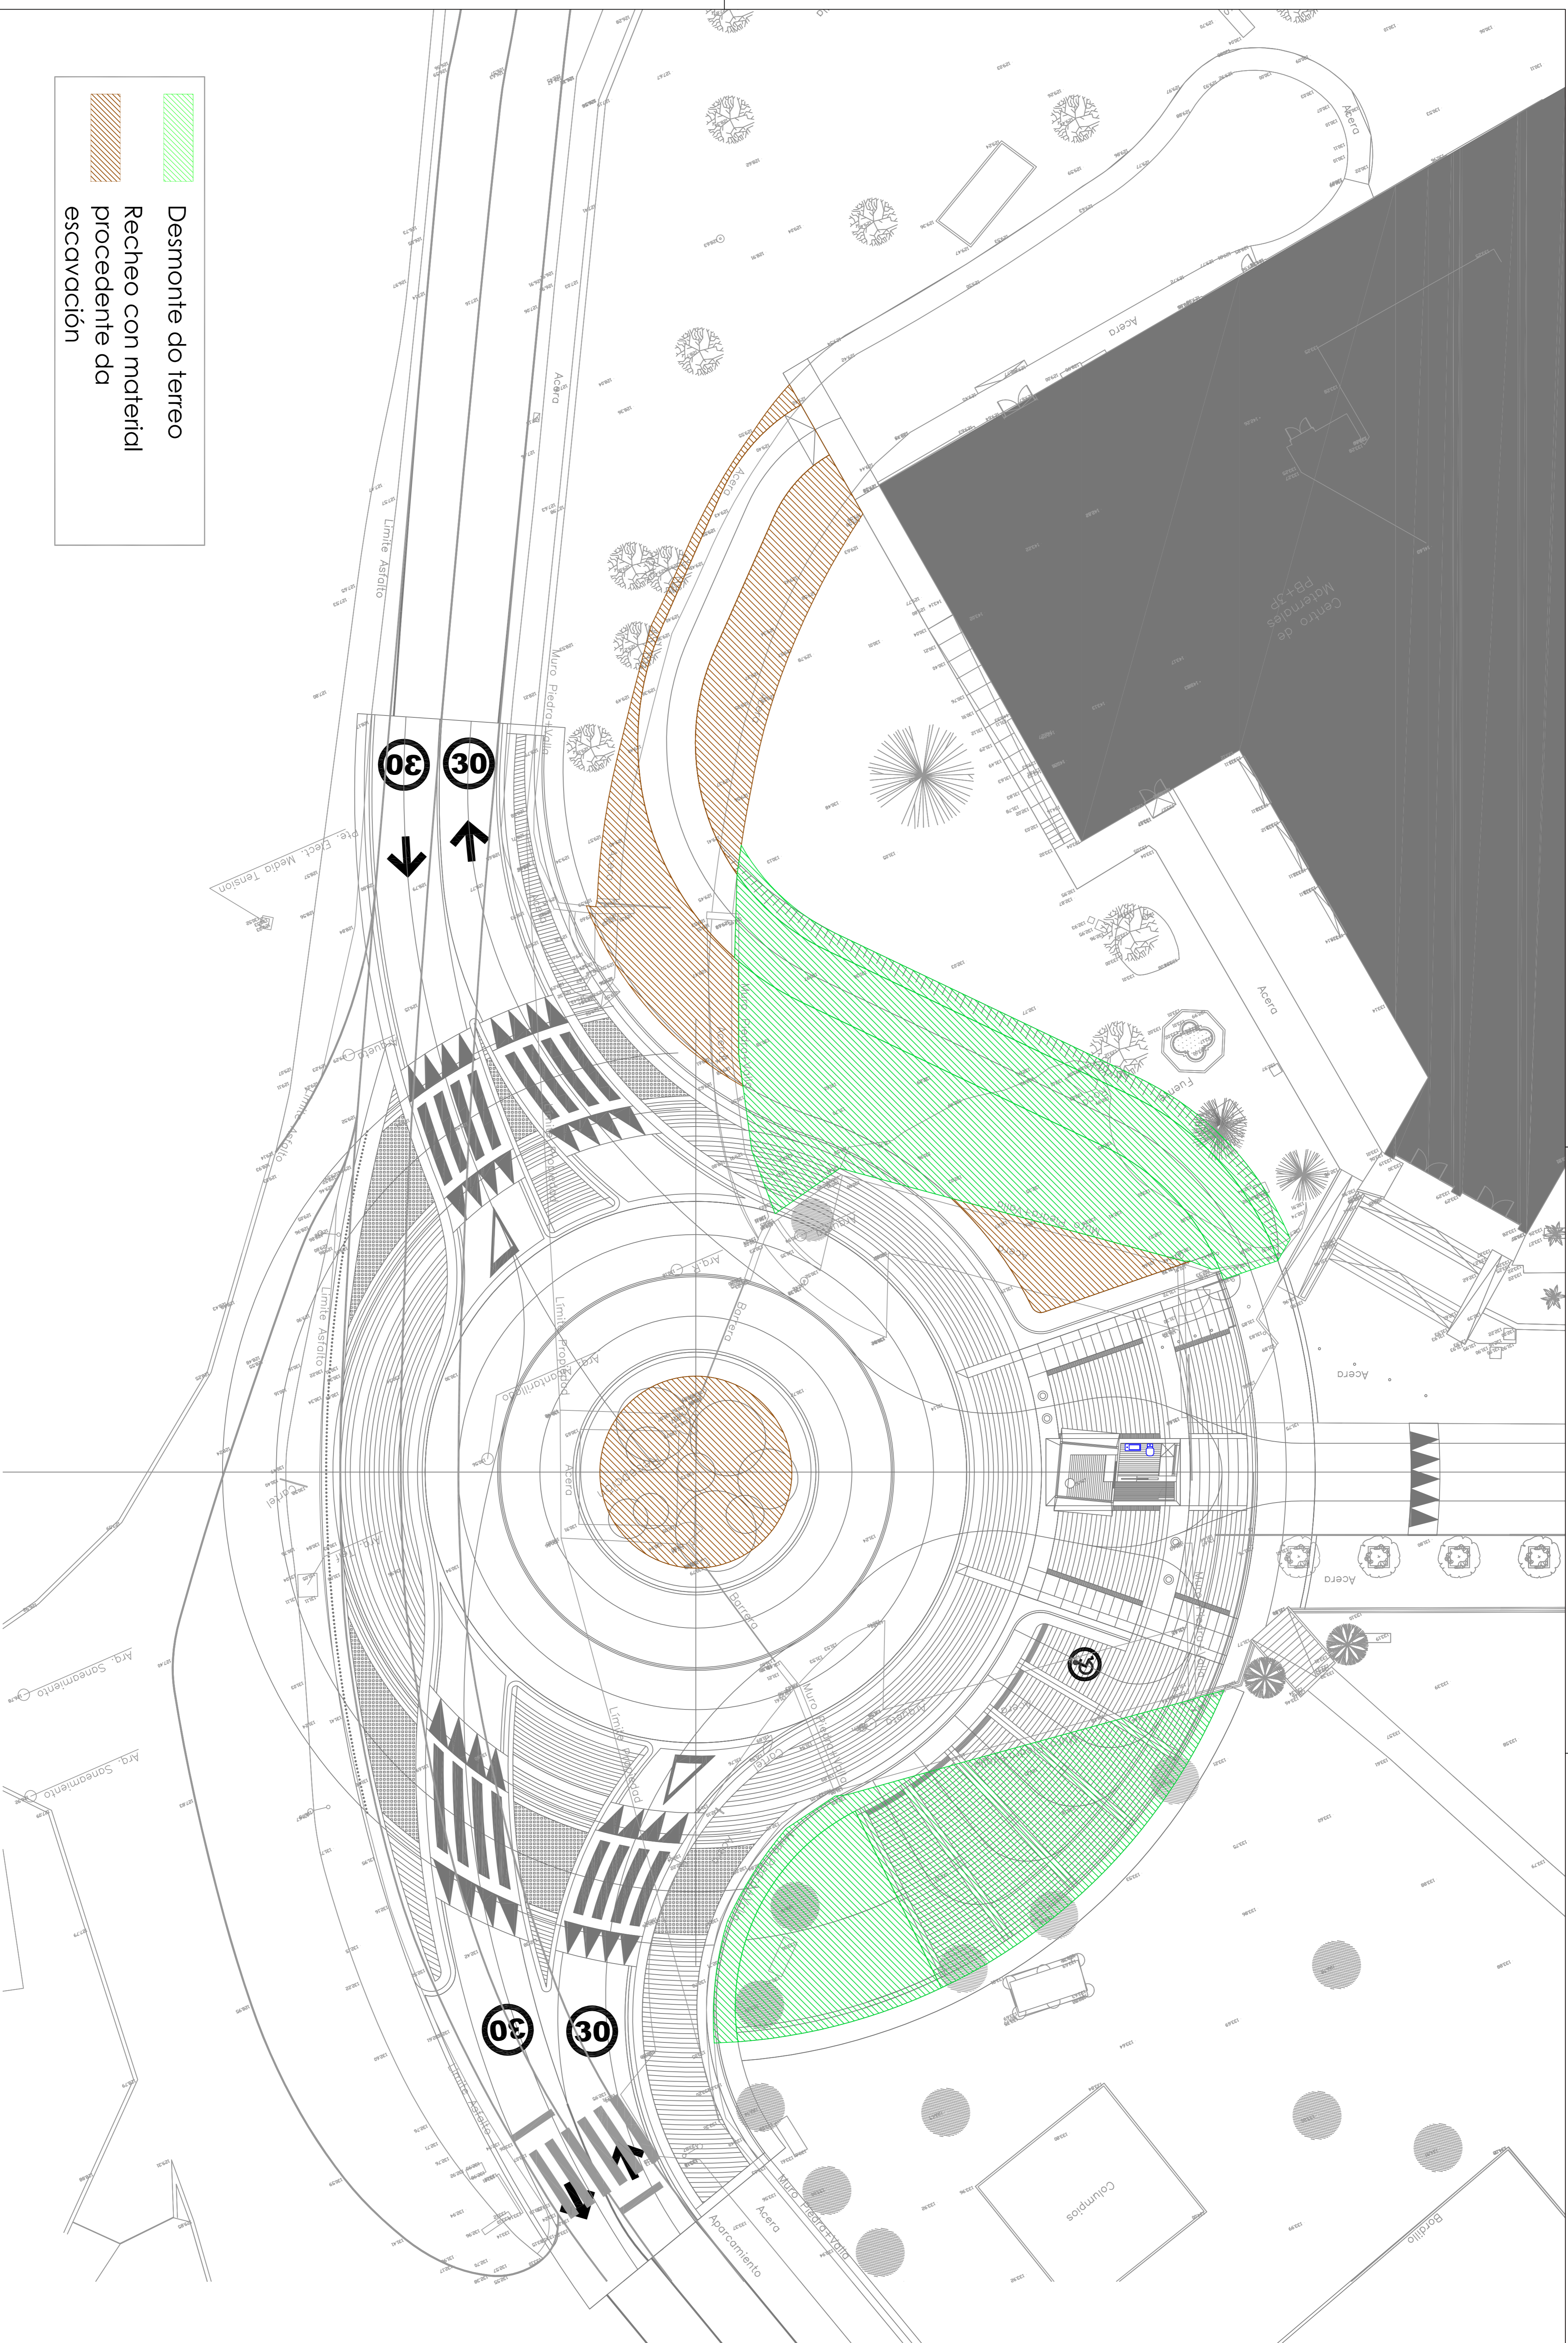


-  Desmonte do terreo
-  Recheo con material procedente da escavación



PROXECTO DE ACCESO Ó CENTRO PRÍNCIPE FELIPE situado na Avenida de Montecelo Nº 12 / 36161 / PONTEVEDRA
 Data / Novembro de 2016

O Escribán do Autor do Proxecto:
 Jaime David Ruffini Da Sola
 Engenheiro de Control, Cadeira B.13.02

A Técnico de Proxecto do Servizo de Mobilidade:
 Noemí Romero Nieto
 Responsábel de Control, Cadeira B.13.02

Escala / 1 / 150

Plano / DESMONTES E RECHEOS