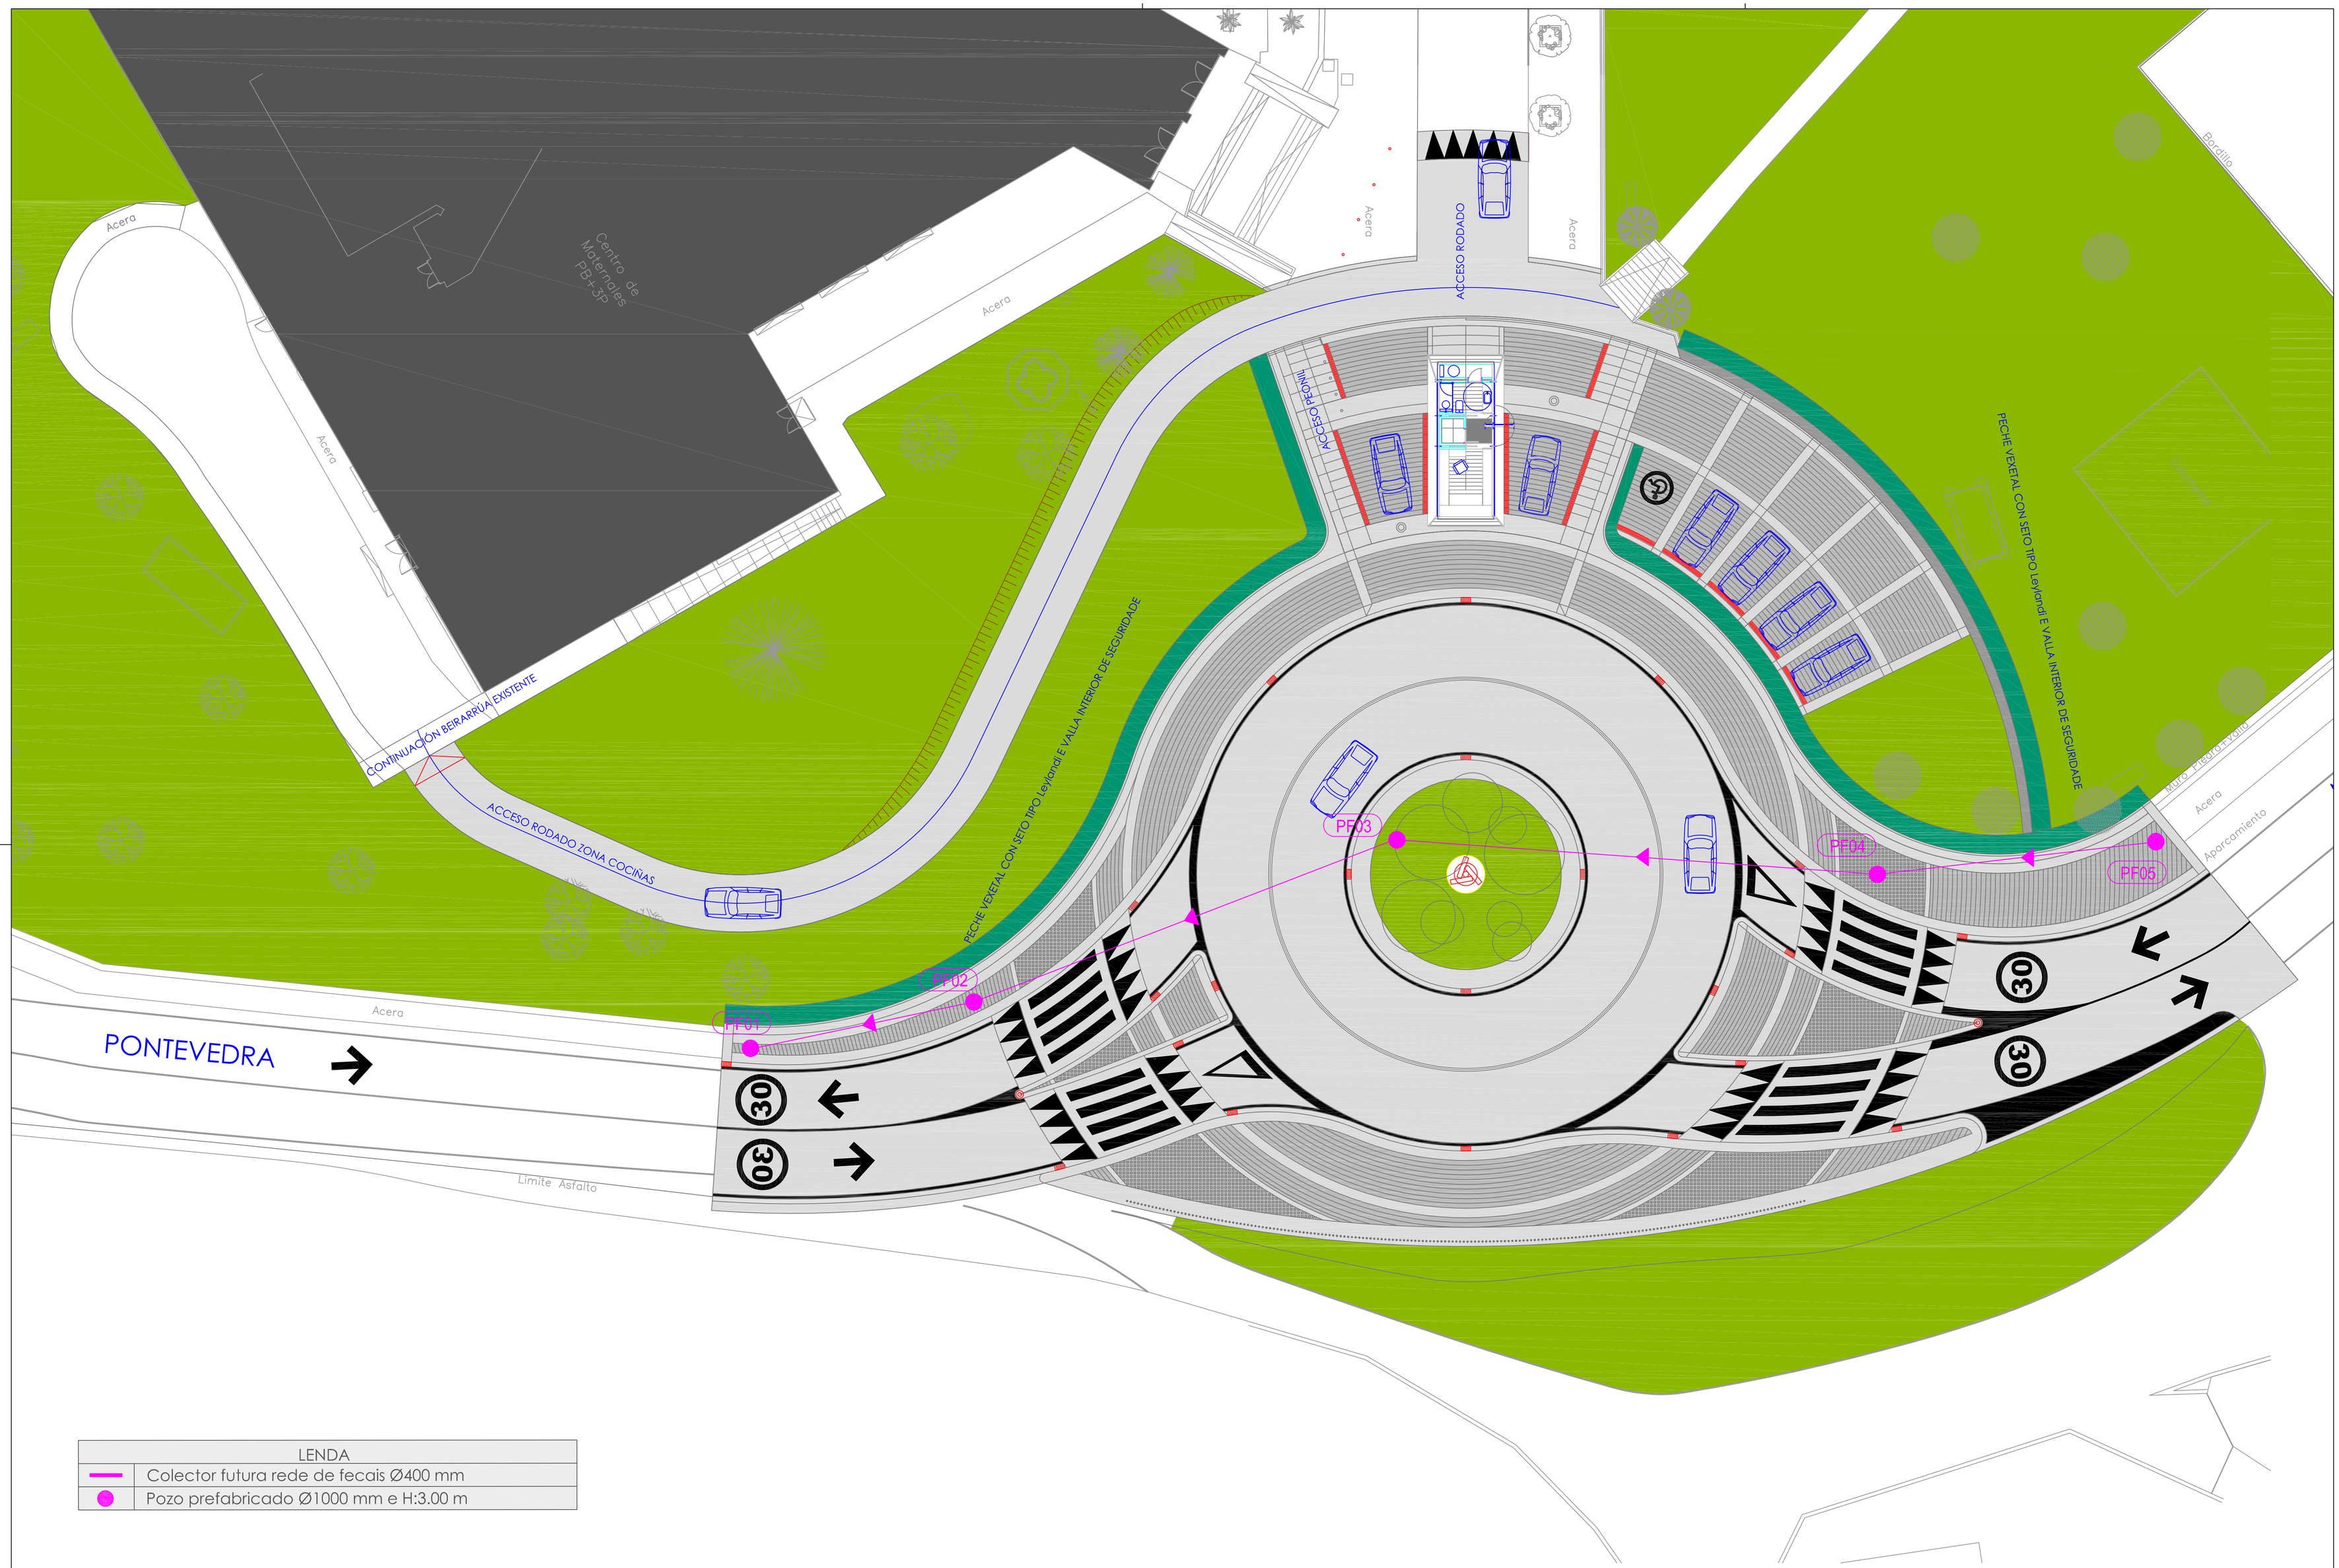

LENDA	
—	Colector futura rede de fecais Ø400 mm
●	Pozo prefabricado Ø1000 mm e H:3.00 m

DEPUTACIÓN PONTEVEDRA / mobilidade

PROXECTO DE ACCESO Ó CENTRO PRÍNCIPE FELIPE situado na Avenida de Montecelo Nº 12 / 36161 / PONTEVEDRA

Data / Novembro de 2016

O Enxeñeiro Autor do Proxecto:
Jaime David Ruibal De Sola
Enxeñeiro de Camiños, Canles e Portos

A Técnica de Proxectos do Servizo de Mobilidade:
Noemí Romero Nieto
Enxeñeira de Camiños, Canles e Portos

Escala / 1 / 150

Plano / FUTURA REDE SEPARATIVA DE FECAIS

11