


LEENDA	
	Arqueta polipropileno reforzado 35x35x60 cm
	Colector PEØ90 mm con condutor de cobre
	Colector alumbeado público existente

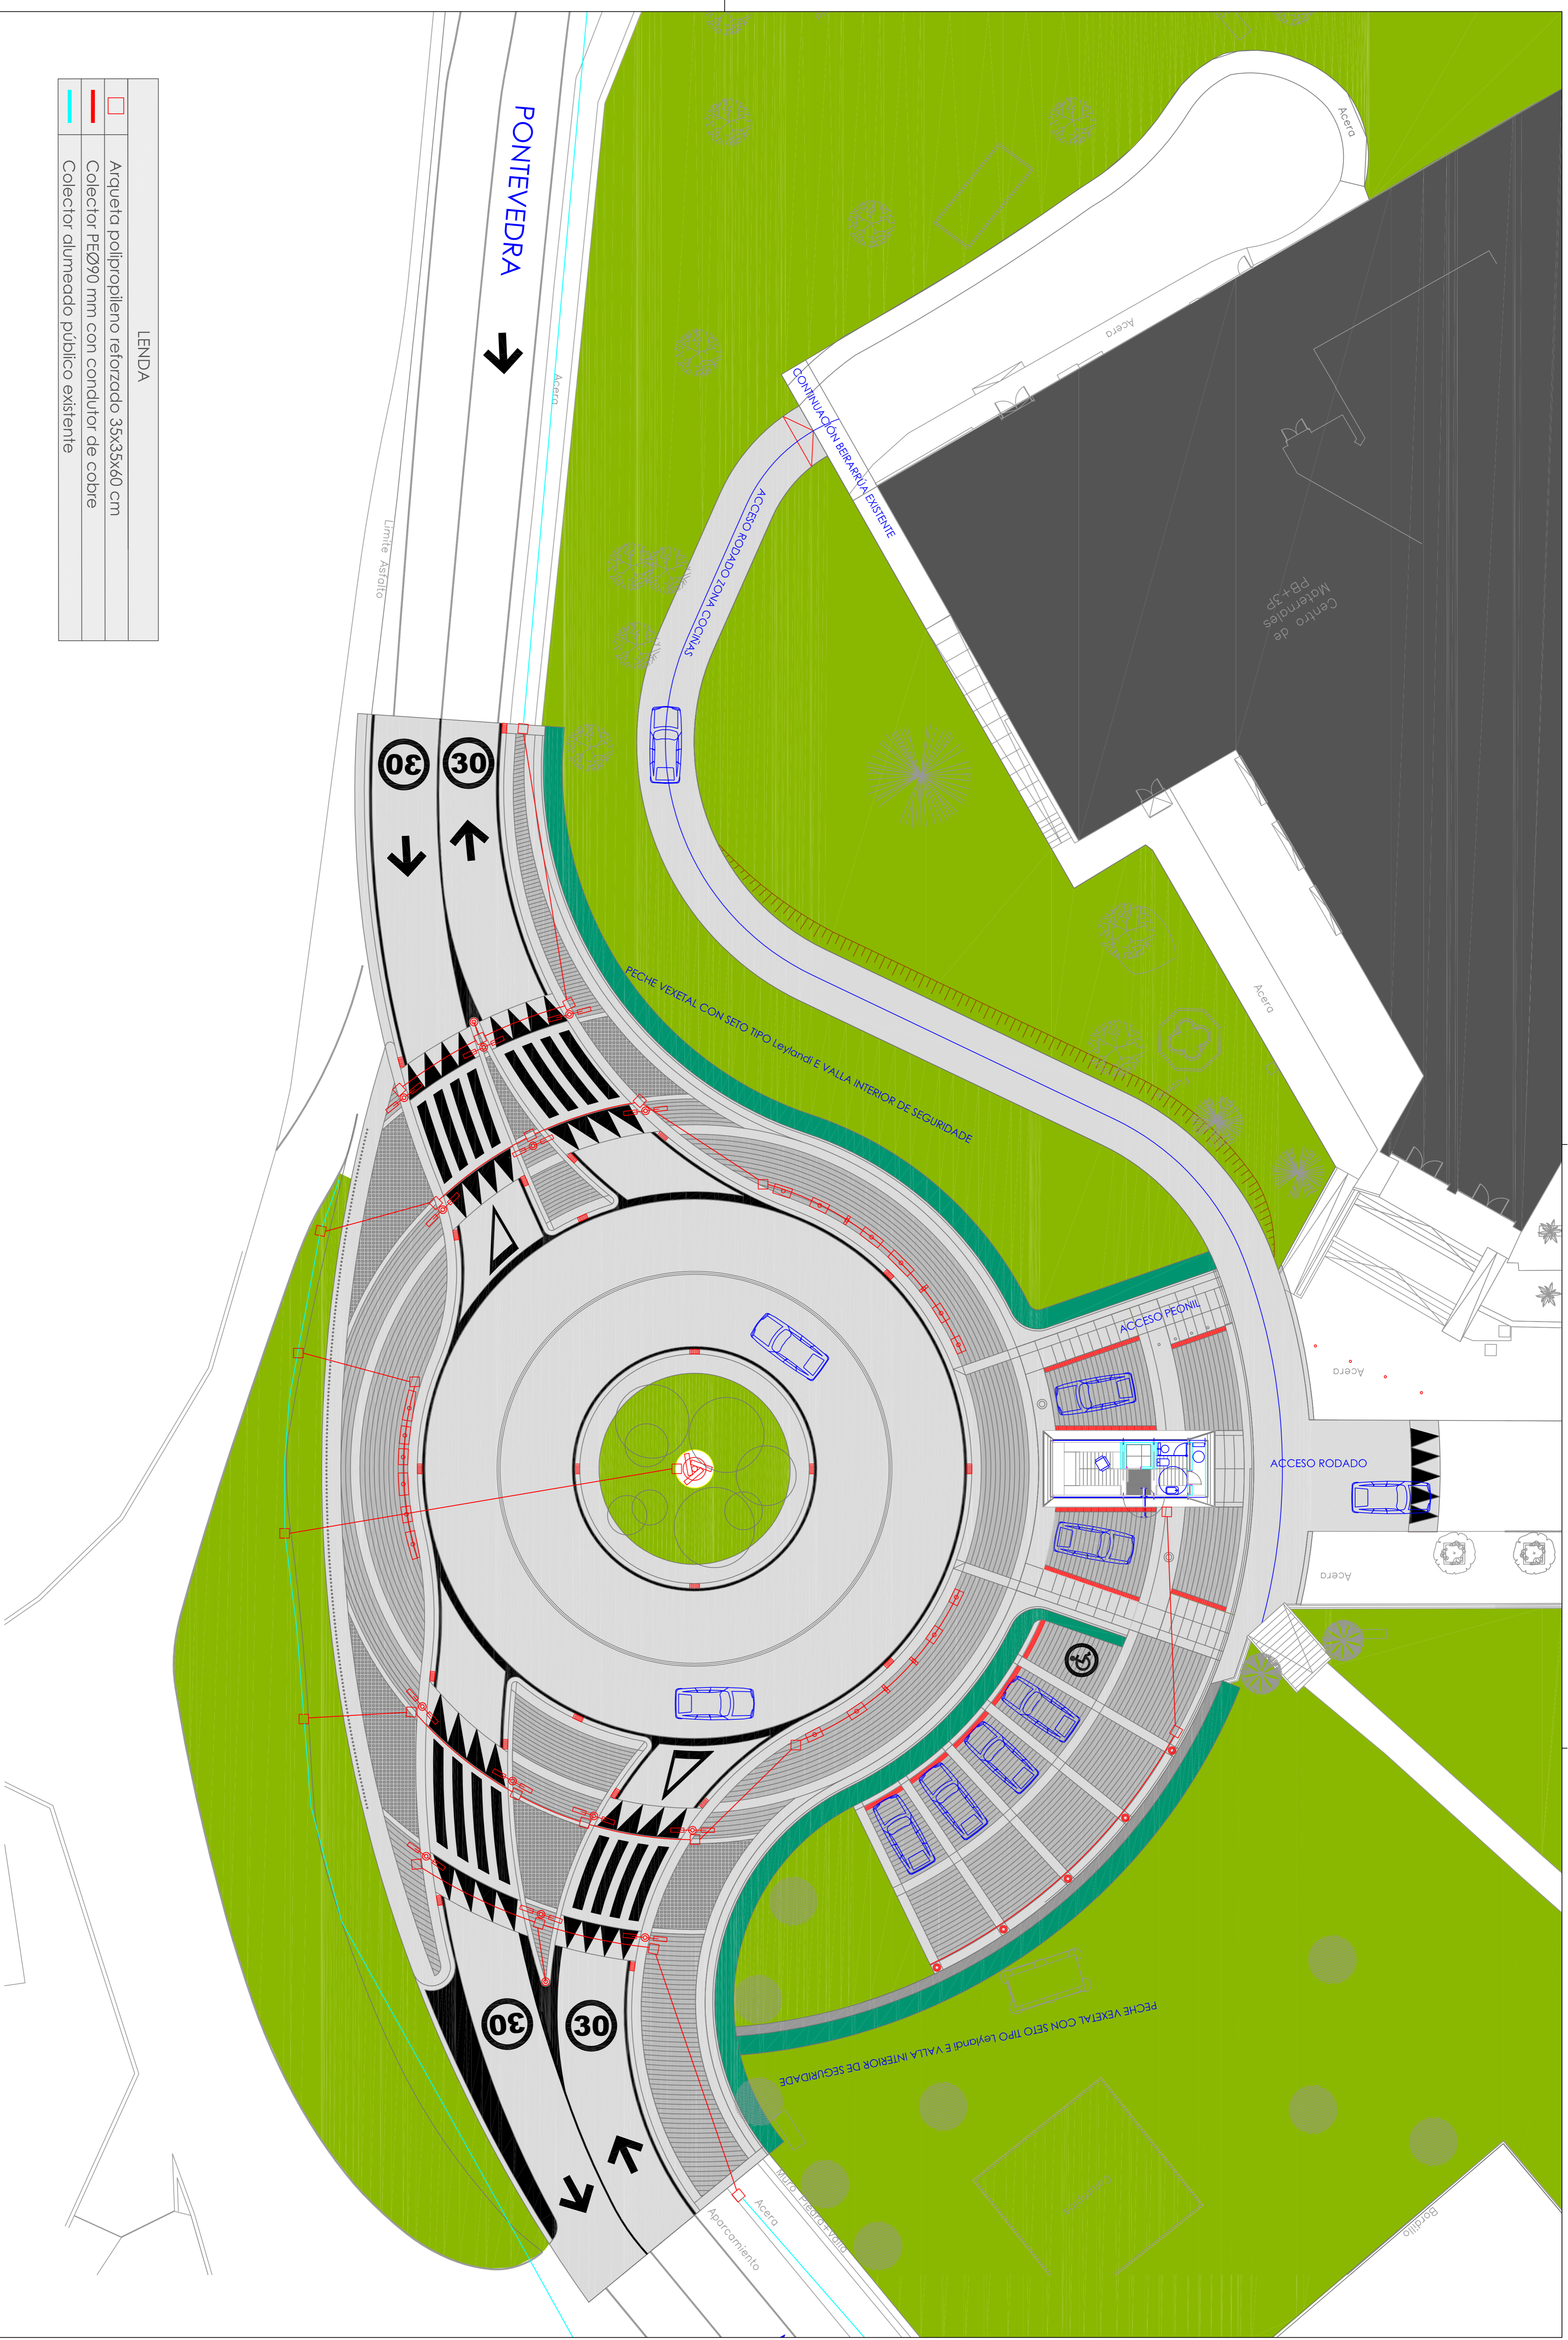

O Encarregado Autor do Proxecto:
Xabier David Rujoidi De Sola

A Técnica de Proxecto do Servizo de Mobilidade:
Xabier Romero Nieto

Escala / 1 / 150

Plano / ALUMBEADO PÚBLICO