


# COLECTOR-3

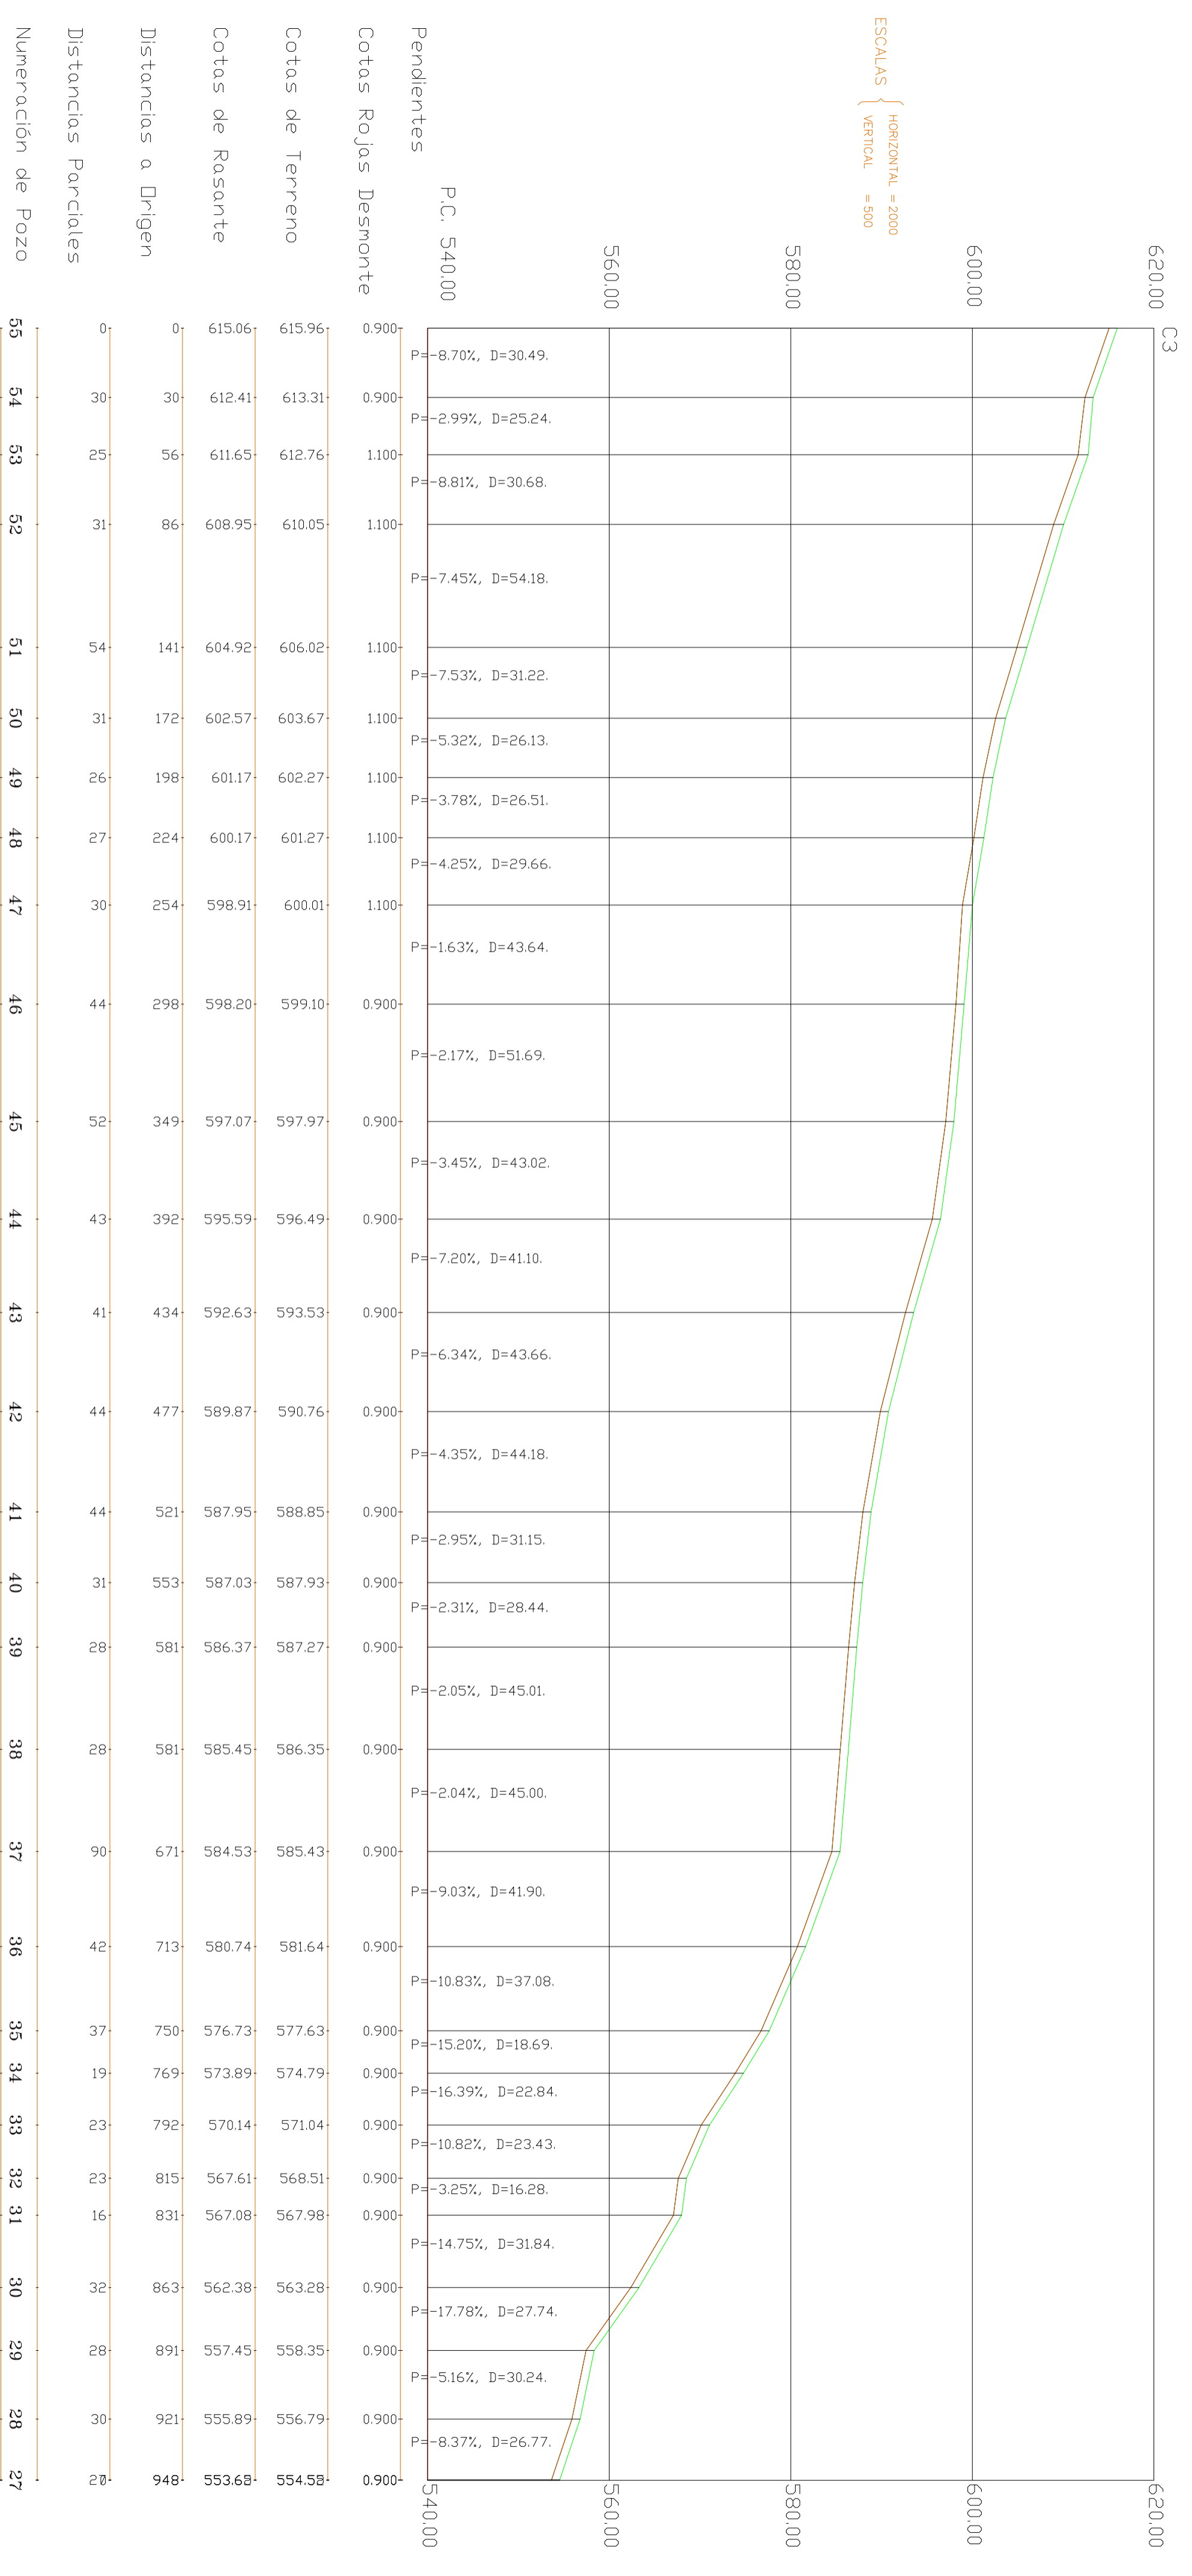

ESCALAS {  
HORIZONTAL = 2000  
VERTICAL = 500



**Ilmo. CONCELO DE COVELO**

PROYECTO: **AMPLIACIÓN ALCANTARILLADO EN "BUGARIÑA"**

PLANO: **PERFIL LONGITUDINAL**

---

FECHA: **Oct. 2012**

ESCALA:

Num. PLANO: **4/5**

Ref. PLANO: **bugarriña281209**

Modif. al:

ING. AUTOR DEL PROYECTO: