


N

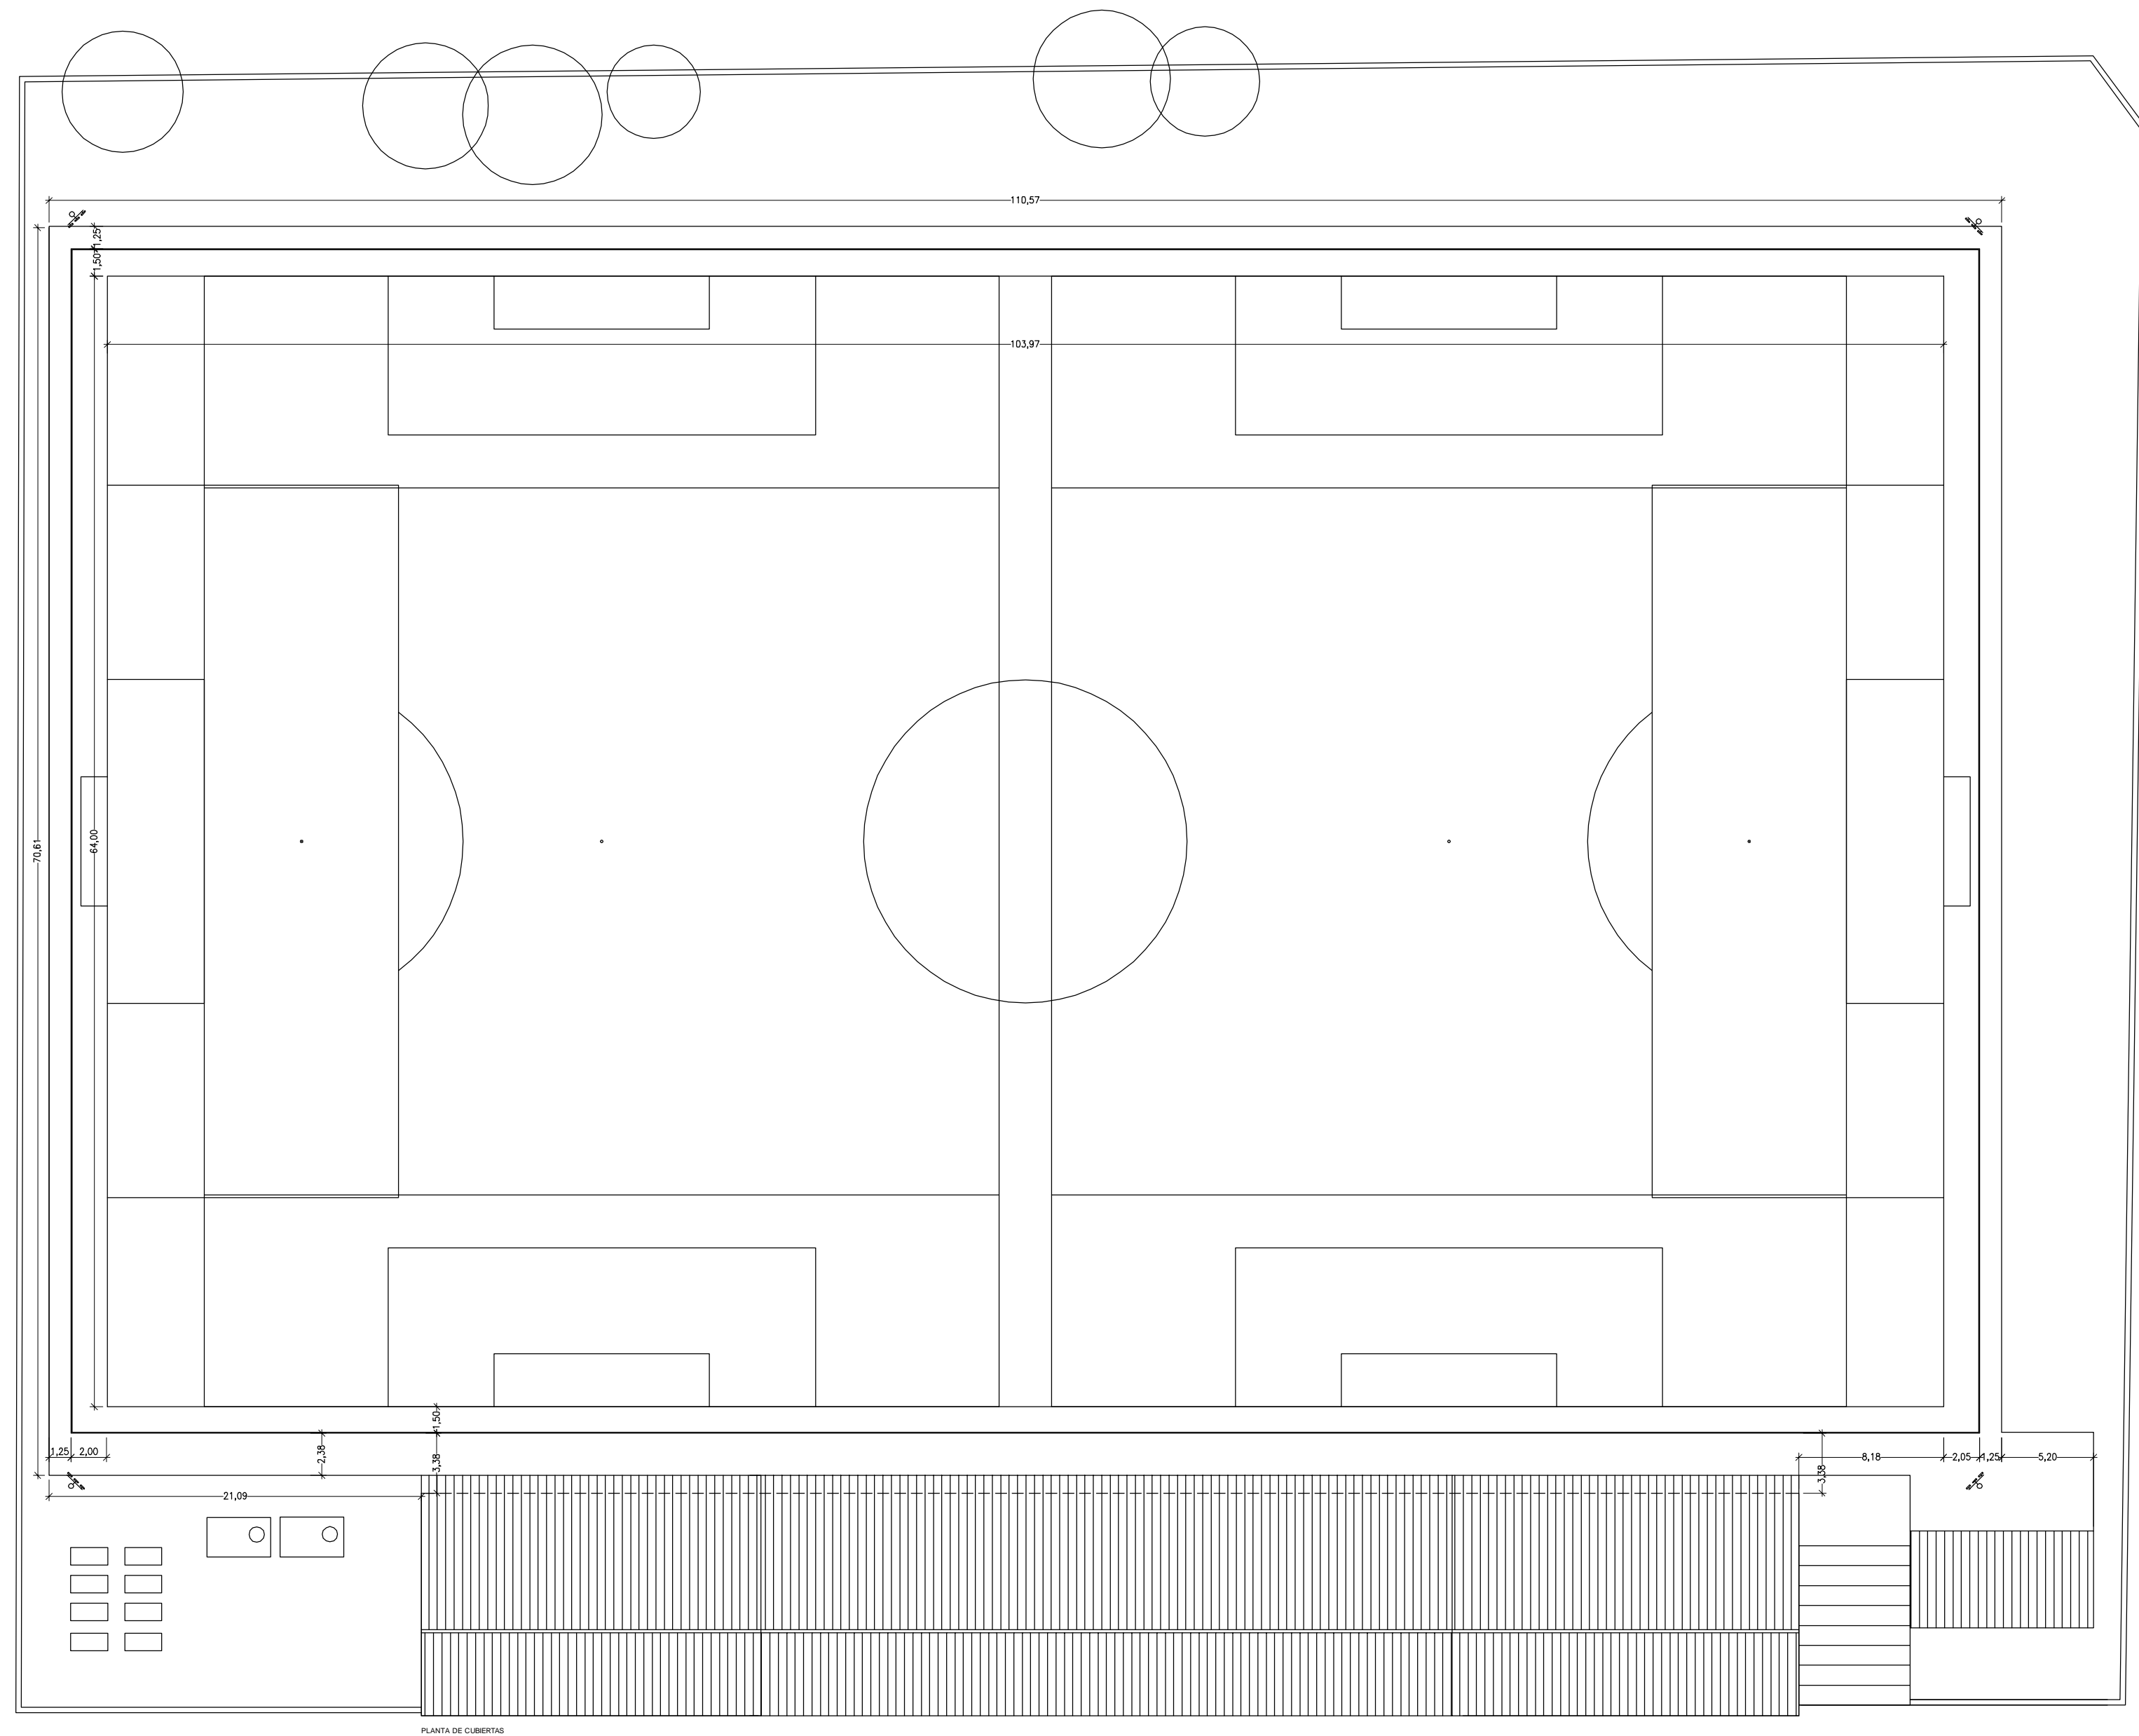

PLANTA DE CUBIERTAS

	PROYECTO DE EJECUCIÓN <b>CAMPO DE FÚTBOL Y REFORMA DE VESTUARIOS EN COIA. VIGO</b>		
	PLANO PLANTA GENERAL. ESTADO REFORMADO URBANIZACIÓN	N° PLANO: 04 CÓDIGO: U-02	ESCALA: 1/300 FECHA: MARZO 2013
PROPIEDAD			
			
 <b>NAOS 04</b> <b>ARQUITECTOS S.L.P.</b>	SANTIAGO GONZÁLEZ	PAULA COSTOYA	MÓNICA FERNÁNDEZ
MIGUEL PORRAS			