



PLANTA GRADERIO

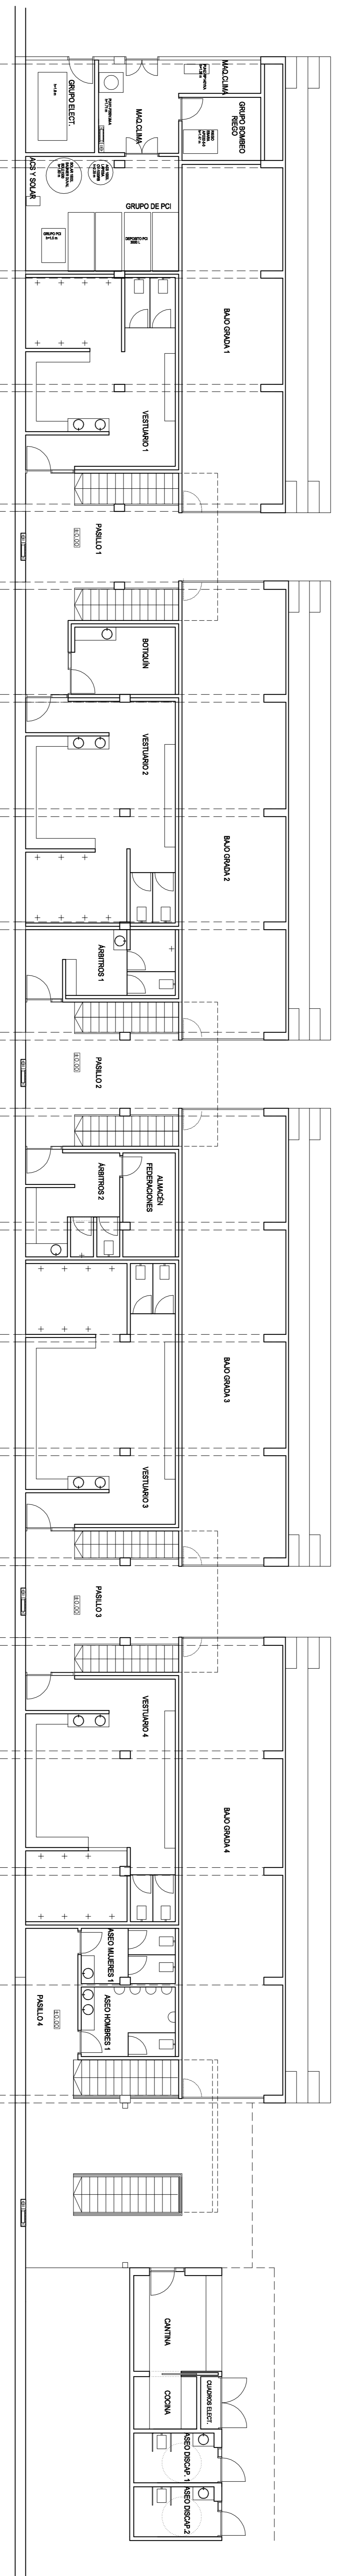

PLANTA VESTIARIOS

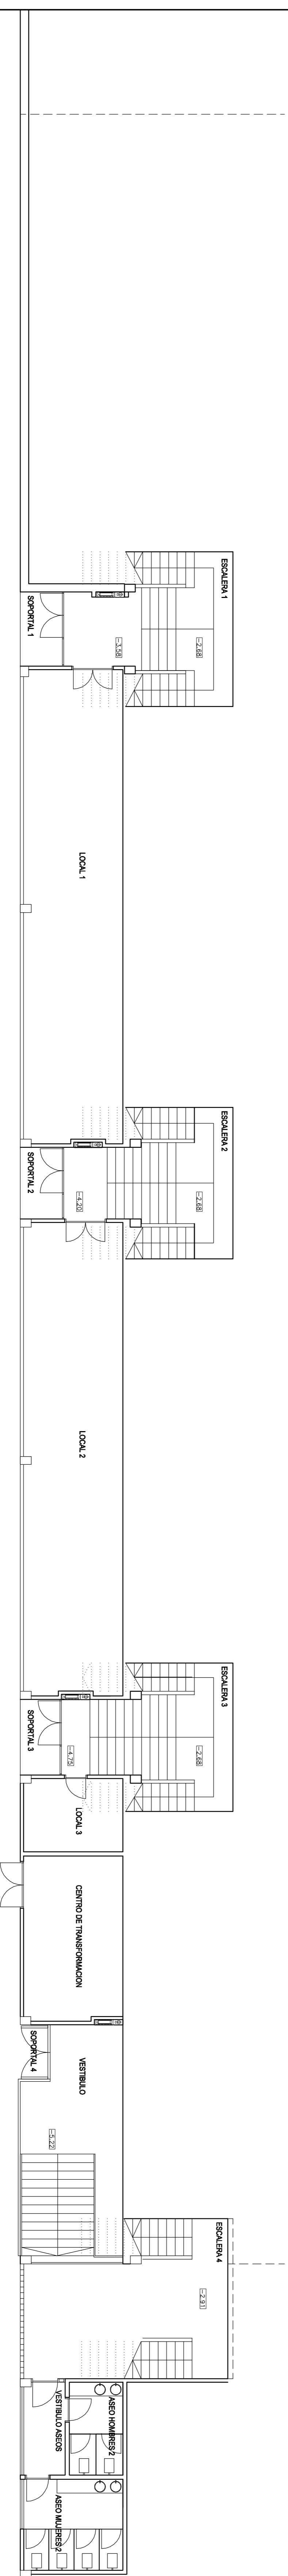

PLANTA BAJA

PLANTA BAJA

VESTUARIO 1	40,1 m	GRUPO ELECTROGENO	9,2 m ²
VESTUARIO 2	47,1 m	GRUPO DE PCI	26,2 m ²
VESTUARIO 3	50,4 m	COCINA	4,8 m ²
VESTUARIO 4	37,4 m	CUADROS ELECTRICOS	1,3 m ²
PASILLO 1	32,1 m	ASEO DISCAPACITADOS 1	6,0 m ²
PASILLO 2	31,5 m	ASEO DISCAPACITADOS 2	6,0 m ²
PASILLO 3	13,8 m	GRUPO BOMBEO HIELO	7,2 m ²
ABRITOS 1	13,7 m	BAÑO GRADA 1	44,9 m ²
ABRITOS 2	7,8 m	BAÑO GRADA 2	67,4 m ²
ALMACÉN FERROCARRIENS	10,6 m	BAÑO GRADA 3	68,1 m ²
ASEO HOMBRES 1	9,4 m	BAÑO GRADA 4	67,4 m ²
ASEO HOMBRES 2	7,4 m		
PASILLO 4	12,8 m		
SUPERFICIE ÚTL.		SUPERFICIE CONSTRUIDA	667,6 m ²

ESCALERA 1	21,2 m ²
ESCALERA 2	20,8 m ²
ESCALERA 3	21,4 m ²
ESCALERA 4	20,8 m ²
LOCAL 1	61,5 m ²
LOCAL 2	61,5 m ²
LOCAL 3	10,3 m ²
C.T.	21,2 m ²
VESTIBULO ASOS	28,8 m ²
ASEO HOMBRES 2	5,0 m ²
ASEO HOMBRES 1	11,8 m ²
ASEO MUJERES 1	9,3 m ²
ASEO MUJERES 2	9,3 m ²
ASEO MUJERES 3	9,3 m ²
ASEO MUJERES 4	1,9 m ²
SUPERFICIE ÚTL.	323,1 m ²
SUPERFICIE CONSTRUIDA	338,4 m ²

RESUMEN SUPERFICIES EDIFICIO	PLANTA ALTA	SUP. ÚTL.	SUP. CONS.
	PLANTA BAJA	572,8 m ²	897,6 m ²
	PLANTA SEMISOTANO	32,2 m ²	897,6 m ²
	TOTAL EDIFICIO	1.987,9 m²	4.172,8 m²