




PLANTA GRADERIO

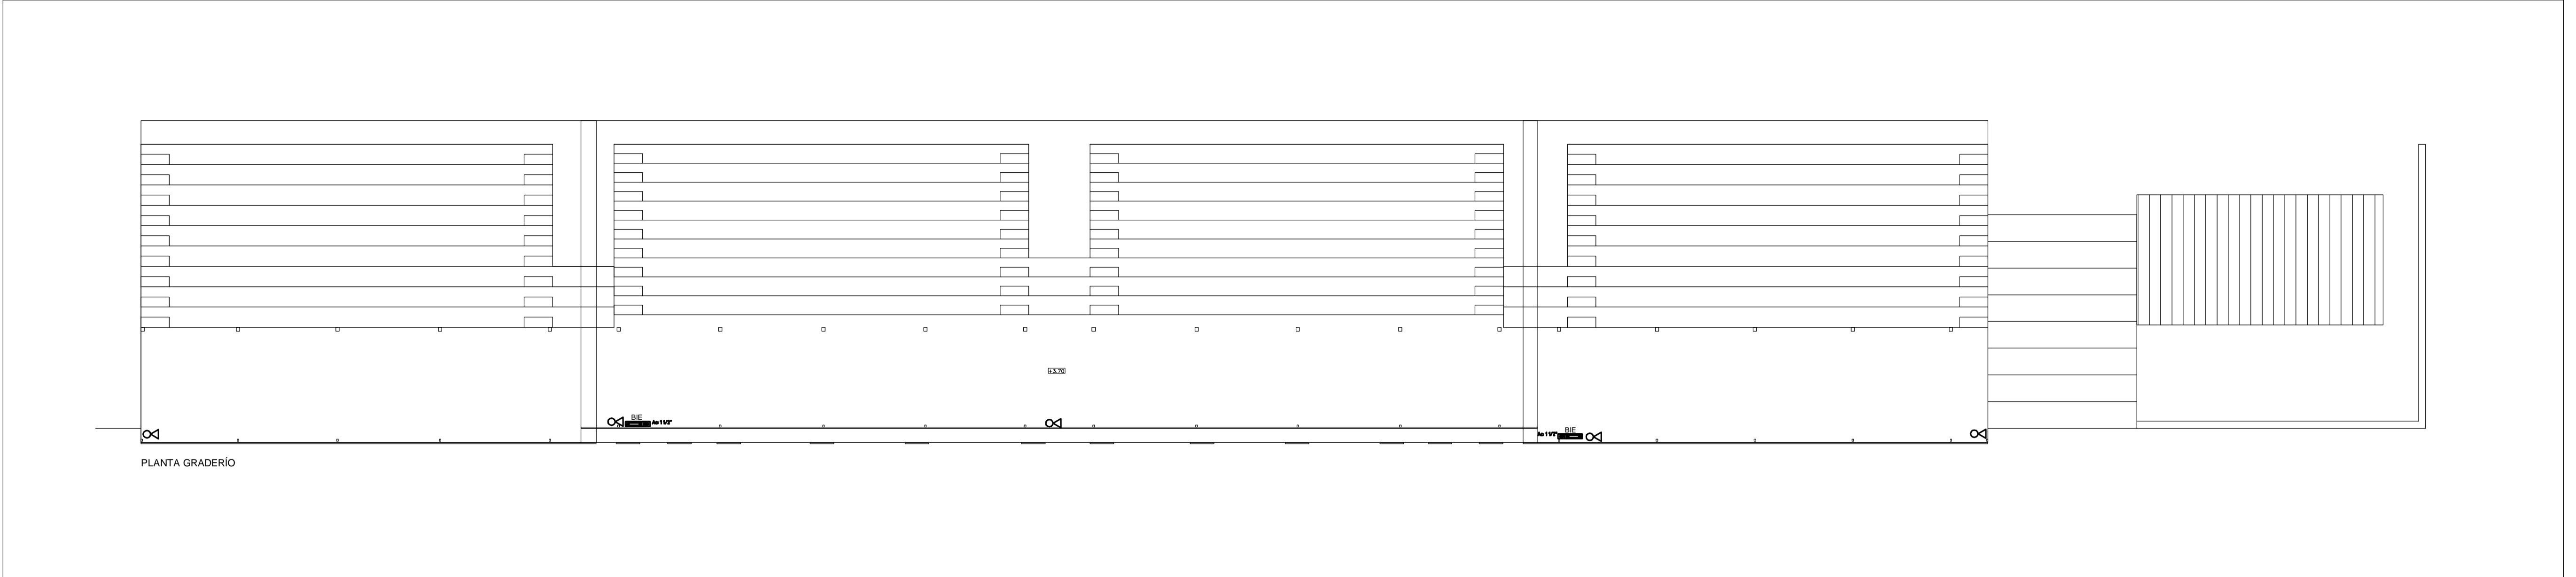

PLANTA VESTUARIOS

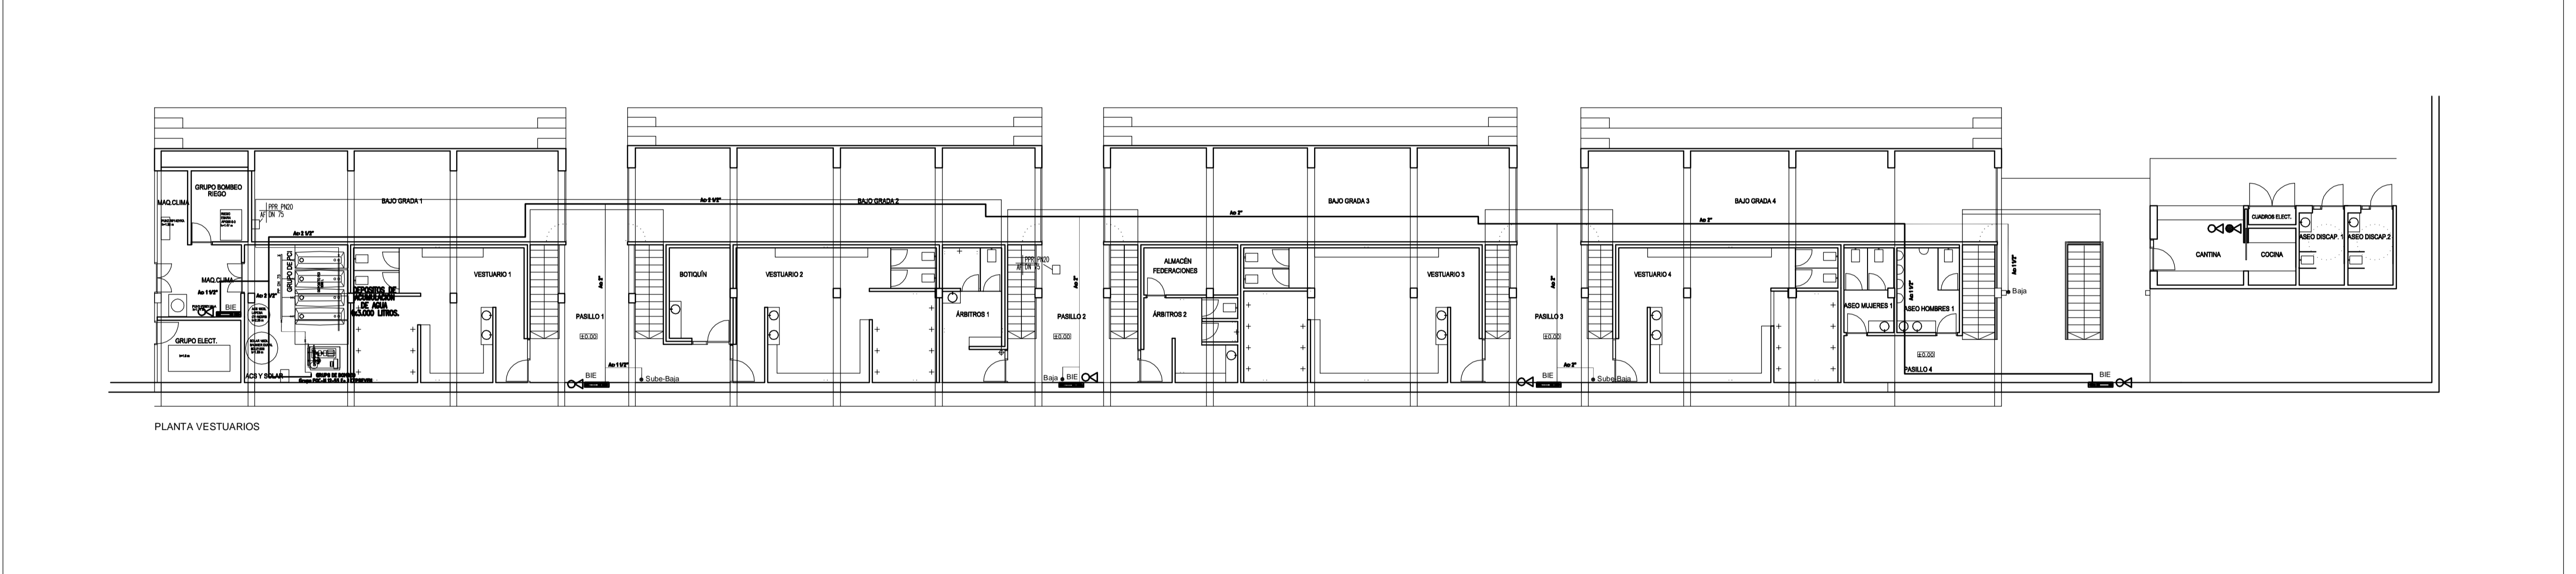

PLANTA ACCESOS

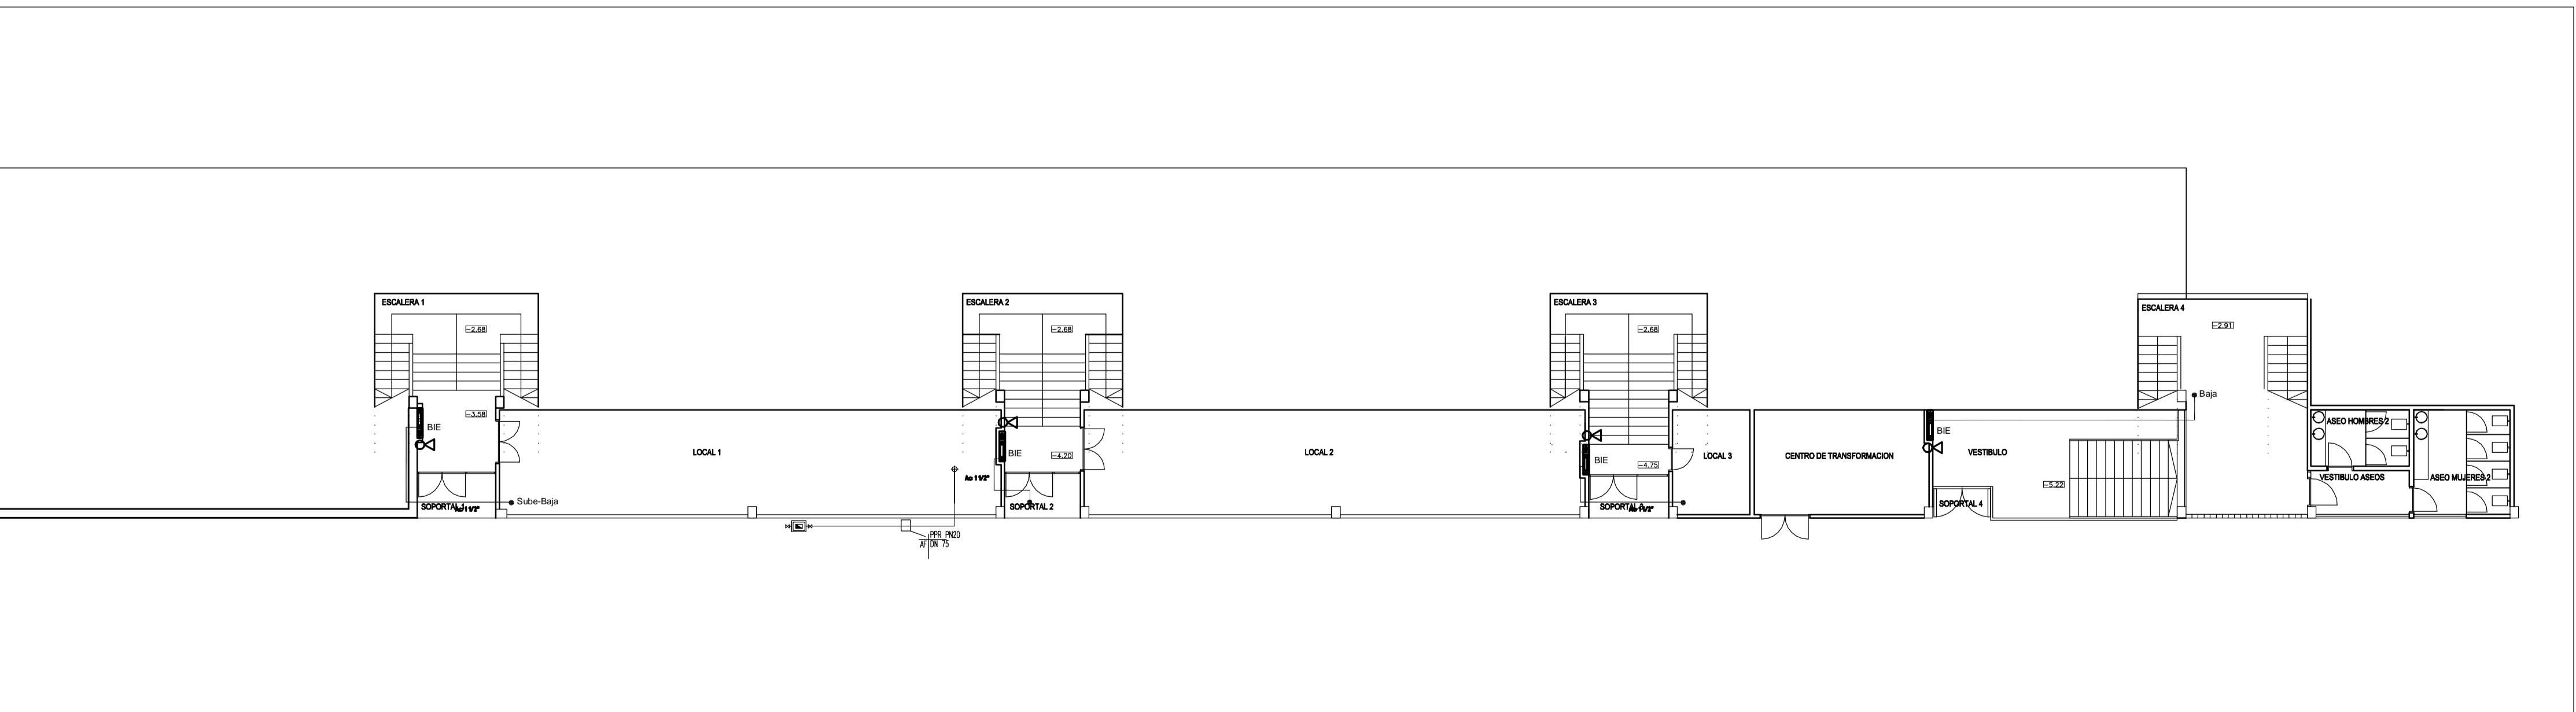

LEYENDA EXTINCION SI	
	EXTINTOR POLVO ABC 6KG
	EXTINTOR CO2 5KG
	BOCA DE INCENDIOS EQUIPADA Ø25 MODELO IBOX 20/13 GRUPO DE INCENDIOS
	TUBERIA EXTINCION MANUAL ACERO DIN2440 RAL 3000

NOTA: el contador de agua de incendios, irá alojado en un cofret, empotrado en cerramiento del edificio

PROYECTO DE EJECUCION CAMPO DE FÚTBOL Y REFORMA DE VESTUARIOS EN COIA. VIGO		
PLANO EDIFICIO INSTALACION CONTRAINCENDIOS	Nº PLANO: 30 CODIGO: ISI-01	ESCALA: 1/150 FECHA: MARZO 2013
PROPIEDAD Deputación Pontevedra		
NAOS 04 ARQUITECTOS S.L.P.	SANTIAGO GONZÁLEZ	PAULA COSTOYA MÓNICA FERNÁNDEZ MIGUEL POIRAS