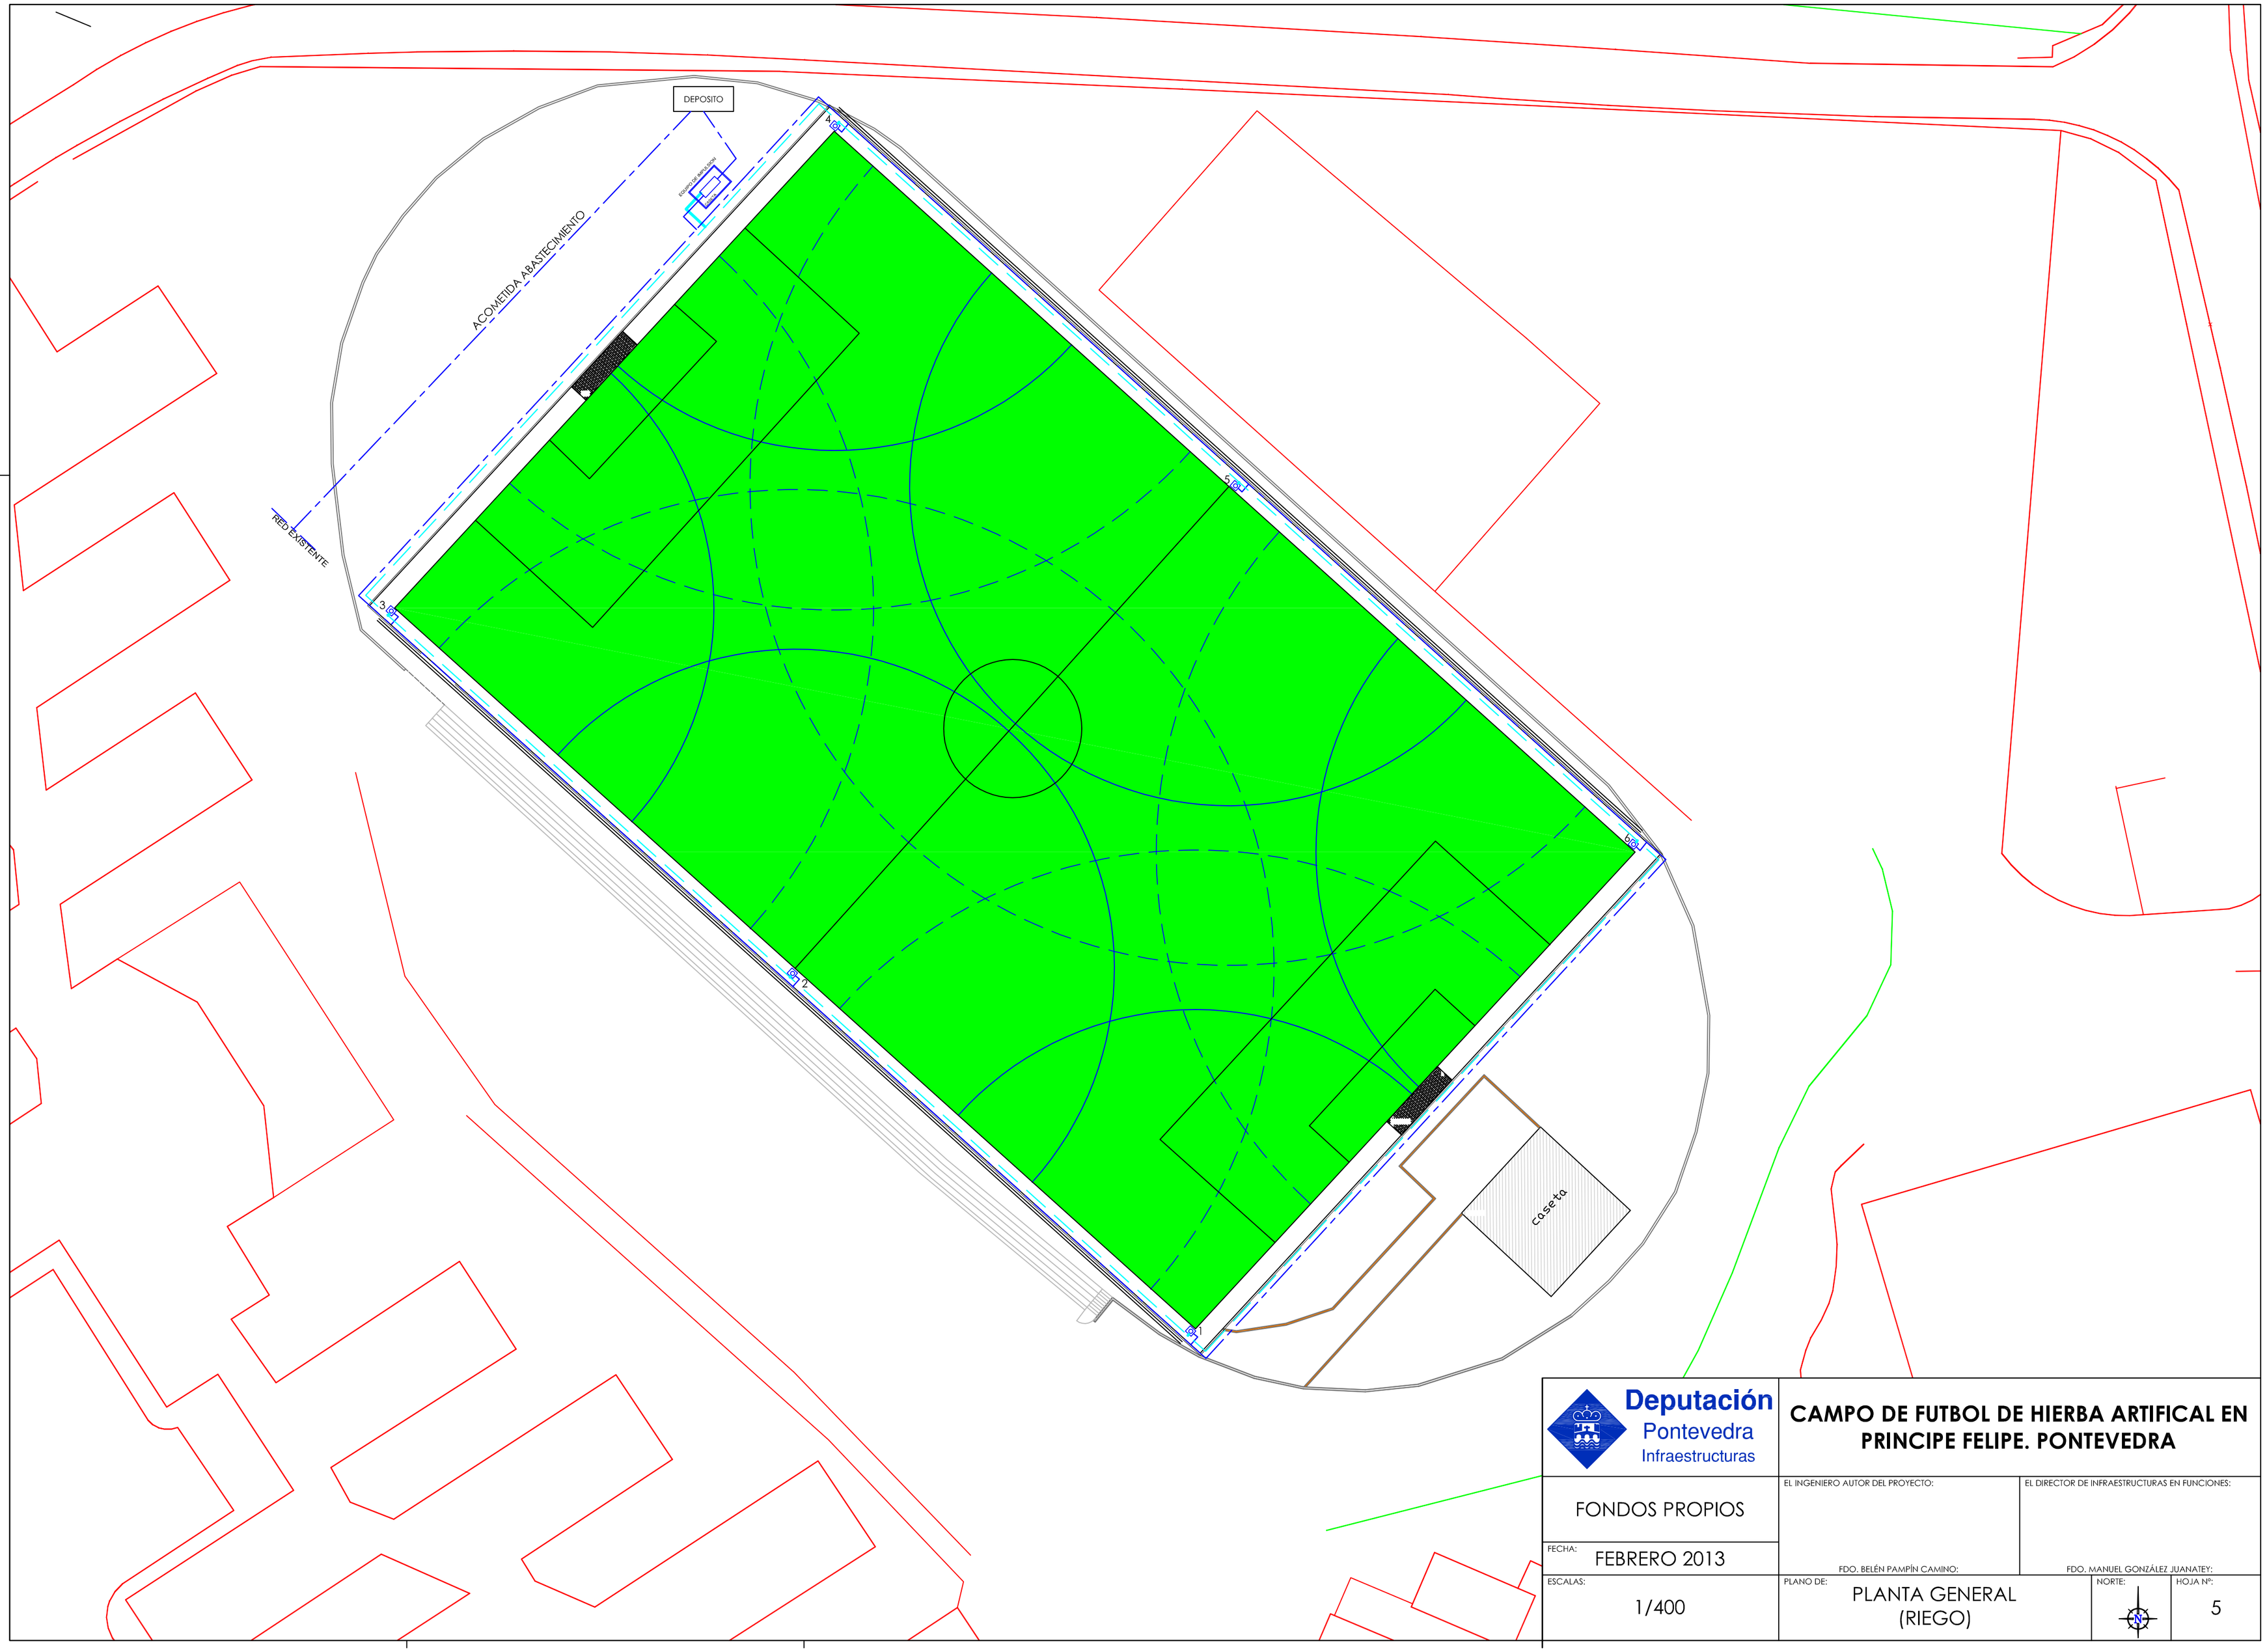

Deputación Pontevedra
Infraestructuras

CAMPO DE FUTBOL DE HIERBA ARTIFICAL EN PRINCIPE FELIPE. PONTEVEDRA

FONDOS PROPIOS

EL INGENIERO AUTOR DEL PROYECTO:

FDO. BELÉN PAMPÍN CAMINO:

EL DIRECTOR DE INFRAESTRUCTURAS EN FUNCIONES:

FDO. MANUEL GONZÁLEZ JUANATEY:

FECHA: FEBRERO 2013

ESCALAS: 1/400

PLANO DE: PLANTA GENERAL (RIEGO)

NORTE:

HOJA Nº: 5