


| | |
|--|-----------------------------------|
| | SECCION A (tubería PVC Ø400) |
| | SECCION B (cuneta abierta) |
| | SECCION C (tubería PVC Ø400) |
| | SECCION D (tubería PVC Ø400) |
| | MURO DE SOSTENIMIENTO A CONSTRUIR |
| | MURO DE MAMPOSTERIA A CONSTRUIR |
| | ACERAS EXISTENTES |
| | POZO DE REGISTRO Y SUMIDERO |

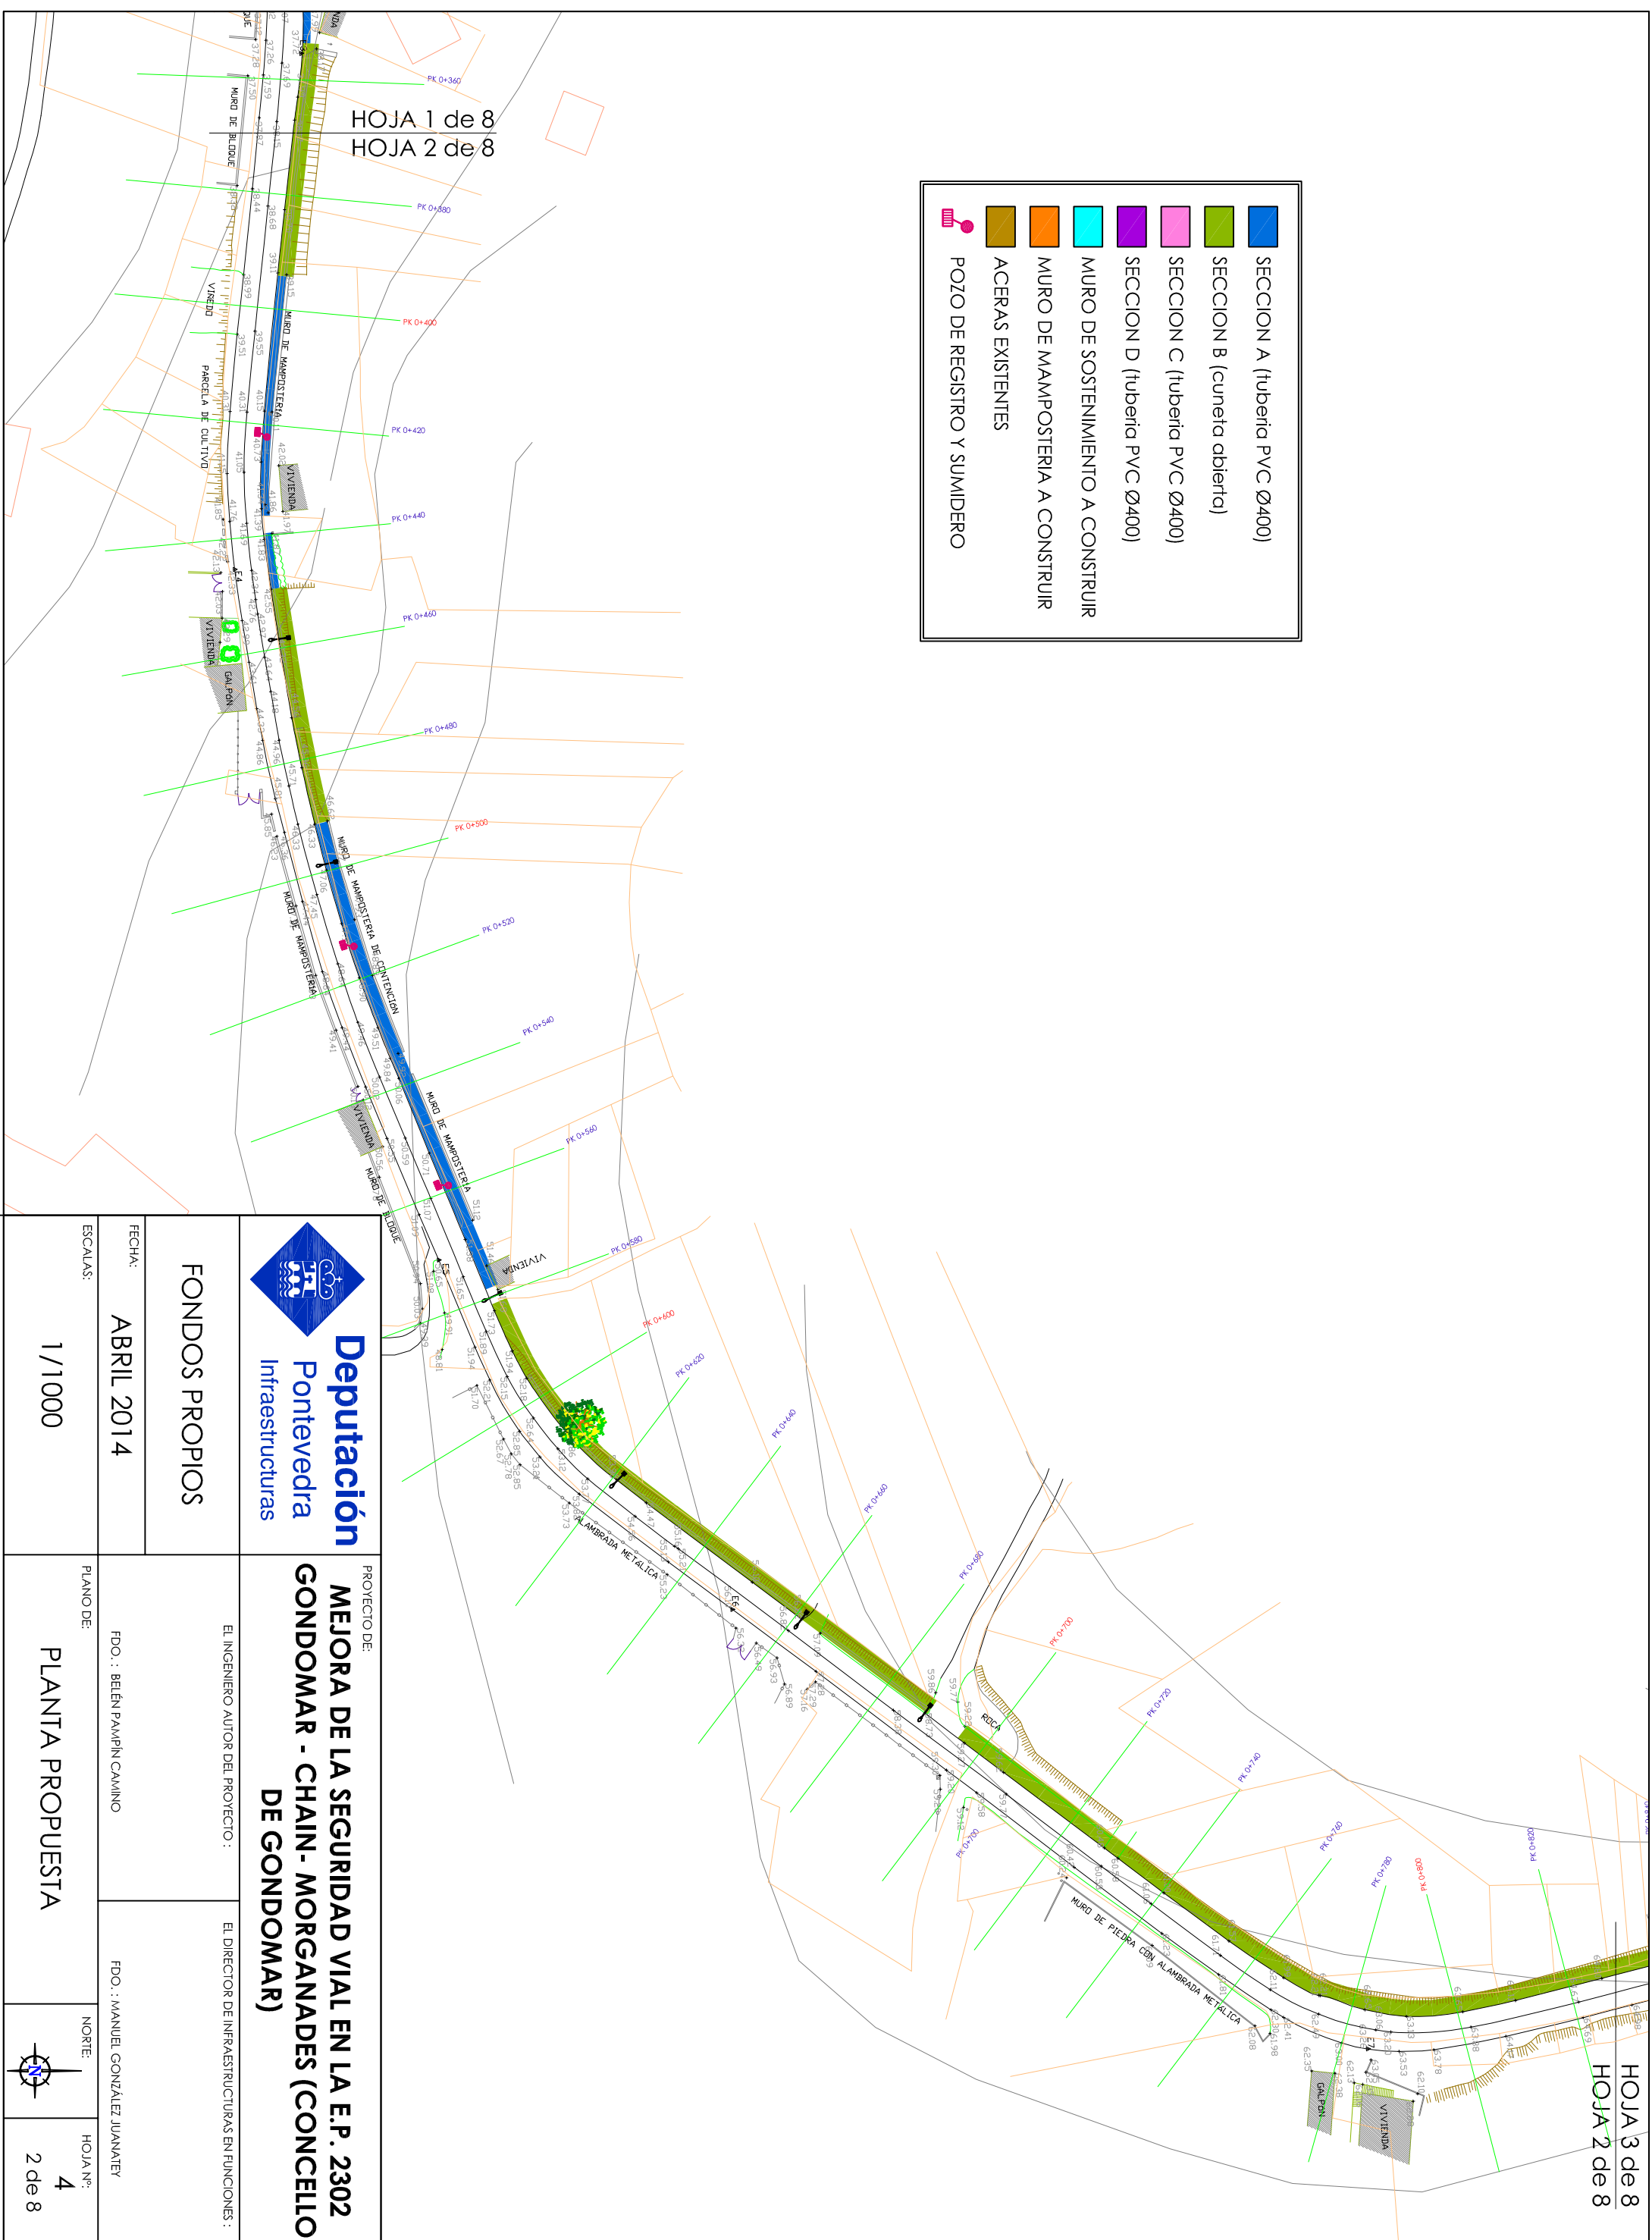

HOJA 1 de 8
HOJA 2 de 8

| | | | |
|-----------------------------|--------------------------------------|--|----------------|
| | | MEJORA DE LA SEGURIDAD VIAL EN LA E.P. 2302 GONDOMAR - CHAIN- MORGANADES (CONCELLO DE GONDOMAR) | |
| FONDOS PROPIOS | | EL INGENIERO AUTOR DEL PROYECTO : | |
| FECHA: ABRIL 2014 | FDO. : BELEN PAMPIN CAMINO | EL DIRECTOR DE INFRAESTRUCTURAS EN FUNCIONES : | |
| ESCALAS: 1/1000 | PLANO DE: PLANTA PROPUESTA | FDO. : MANUEL GONZALEZ JUANATEY | NORTE: |
| | | HOJA Nº: 4 | de 8 |