



PENDIENTES		-6.40%	-7.05%	-6.41%	0.61%	8.18%	-5.09%
COTAS ROJAS	DESMONTE		0.013		0.090		0.010
	TERRAPLÉN	0.0841	0.044	0.017	0.037	0.050	0.048
COTAS	RASANTE	220.986	219.641	219.193	218.178	217.819	216.545
	TERRENO	220.902	219.654	219.149	218.161	217.782	216.206
DISTANCIAS	PARCIALES	0.000	13.945	20.000	34.443	40.000	60.000
	AL ORIGEN	0.000	13.945	20.000	34.443	40.000	60.000
DIAGRAMA DE CURVATURA		<p>C=-x 10,00 (mm.)</p> <p>R=25,000 A=20,980 RECTA A=27,266 R=45,000 A=32,661 A=16,300 R=30,000 A=36,425 RECTA A=60,000 RECTA A=21,277 R=19,000 A=14,643</p>					
DIAGRAMA DE PERALTES		<p>ESCALA 1% = 1,333 mm</p> <p>0+000 0+020 0+035 0+047 0+056 0+077 0+095 0+104,943 0+130,727 0+160 0+195 0+233,448 0+248,827 0+264,075</p> <p>-9,00 -6,00 -6,00 -9,00 -9,00 -2,50 6,40 6,40 -1,50 -3,00 -1,50 -11,00 -11,00 -2,30 -2,30</p>					

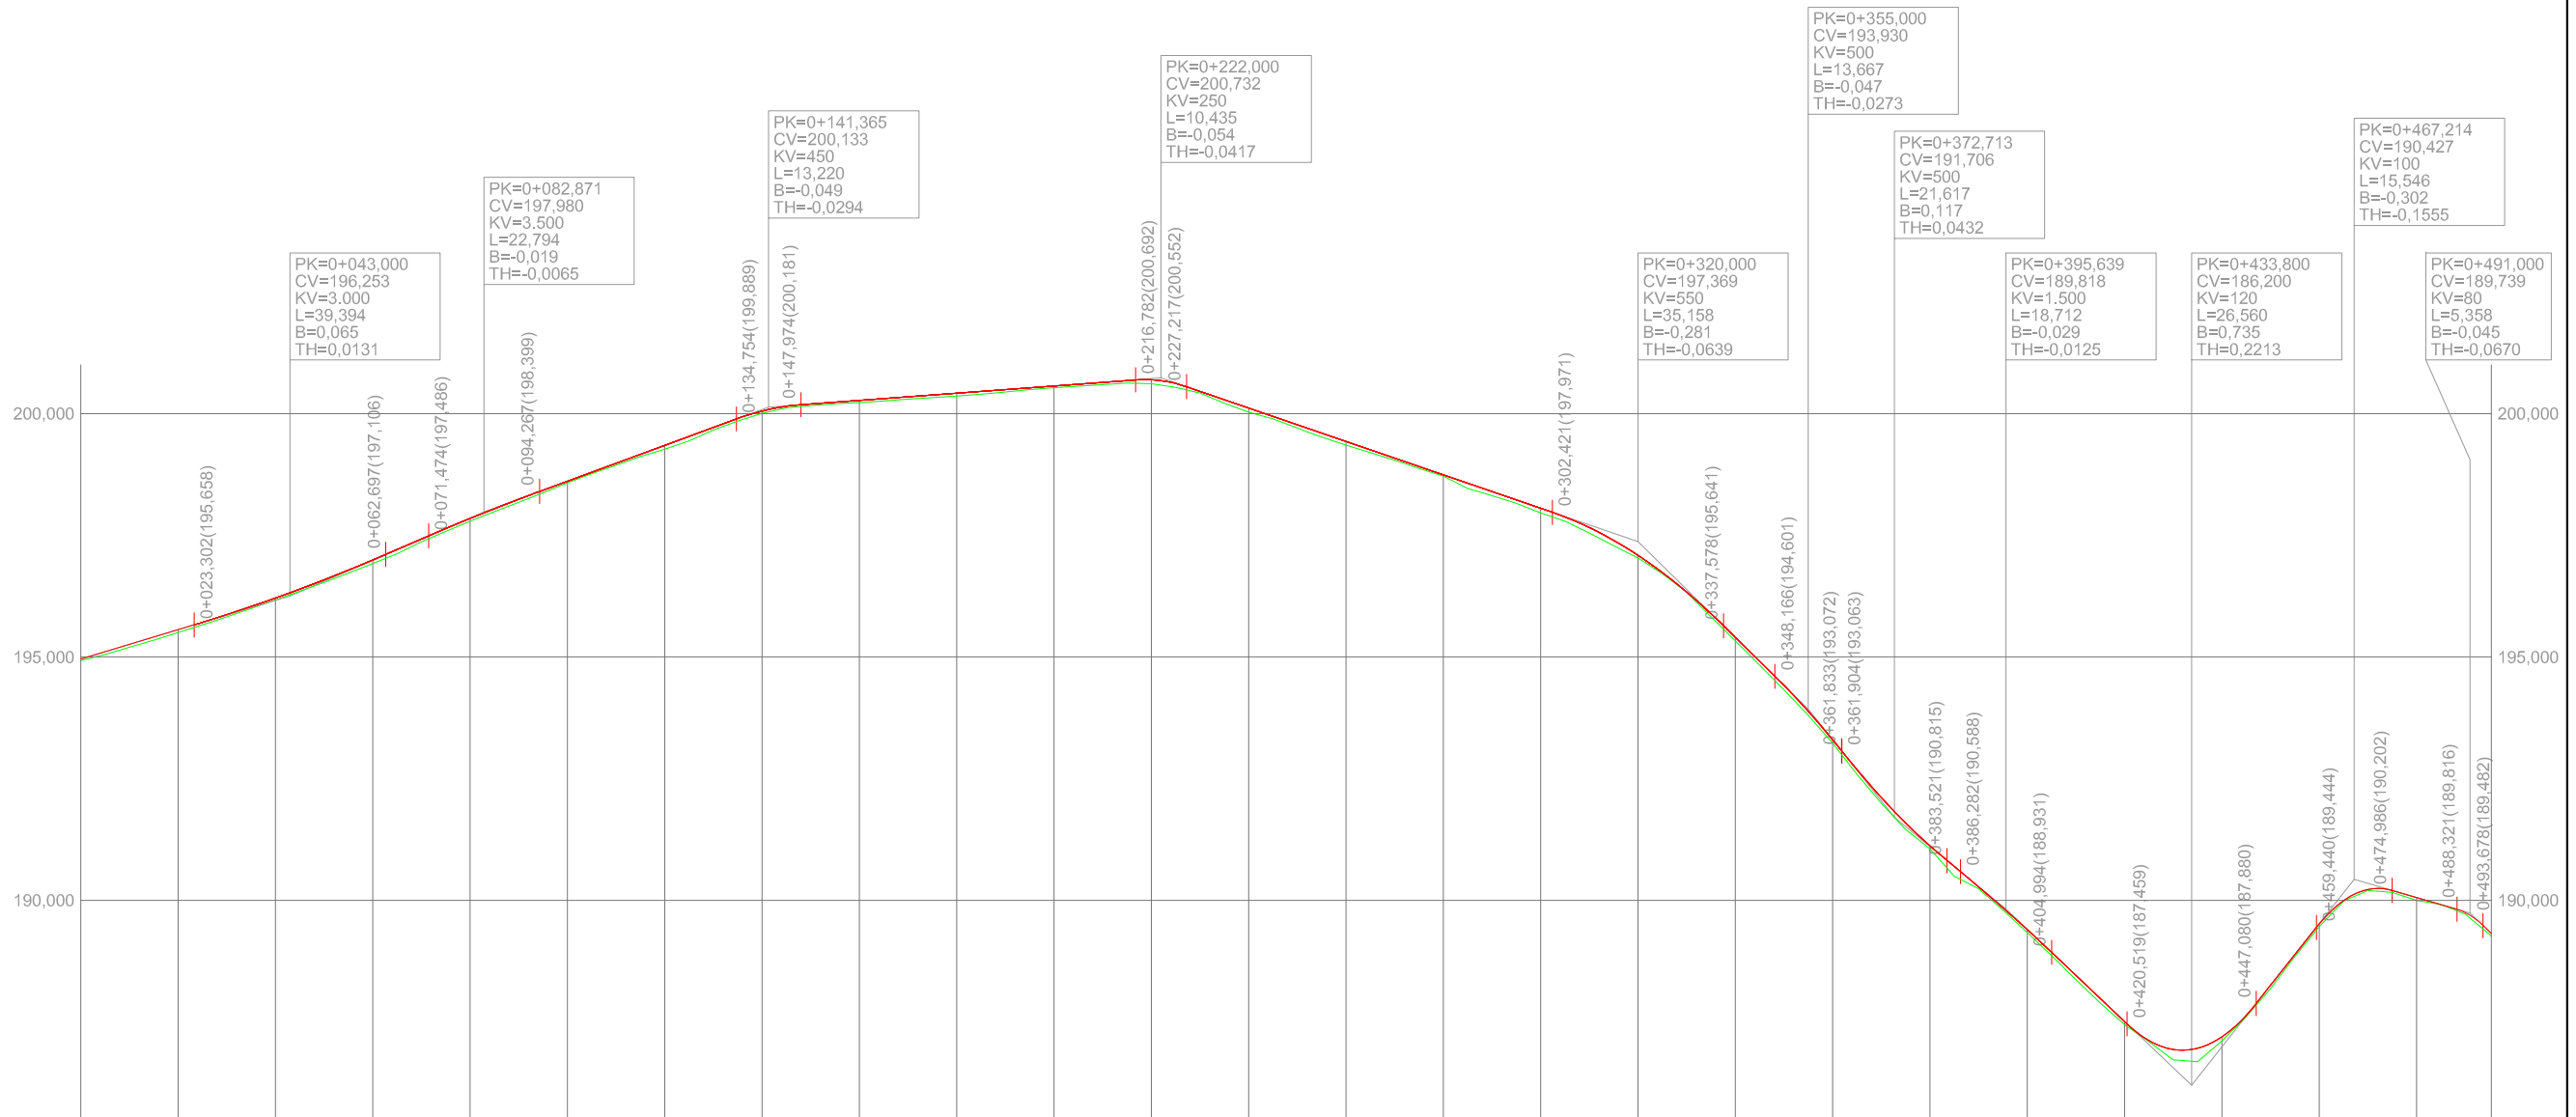

PENDIENTES		3,02%	4,33%			3,68%	0,74%			-3,43%			-9,82%			-12,56%		-8,23%	-9,48%		12,65%	-2,89%		-9,59%														
COTAS ROJAS	DESMONTE																																					
	TERRAPLÉN	0,030	0,057	0,042	0,038	0,076	0,056	0,060	0,036	0,077	0,068	0,047	0,063	0,040	0,036	0,092	0,086	0,070	0,028	0,096	0,053	0,075	0,131	0,071	0,062	0,079	0,081	0,061	0,061	0,085	0,054	0,471	0,057	0,228	0,086			
COTAS	RASANTE	194,955	195,558	196,208	196,318	196,891	197,845	197,901	198,610	199,346	200,084	200,271	200,420	200,568	200,696	200,677	200,114	199,428	198,741	198,055	197,088	195,404	193,884	193,298	191,822	191,118	189,789	189,396	187,508	186,835	187,213	186,635	189,513	190,125	189,654	190,000	189,694	189,320
	TERRENO	194,925	195,502	196,167	196,279	196,915	197,788	197,901	198,574	199,289	200,016	200,224	200,357	200,528	200,656	200,677	200,028	199,368	198,712	197,959	197,035	195,329	193,753	193,228	191,847	191,066	189,710	189,335	187,447	187,213	187,108	189,459	189,654	190,000	189,654	189,320		
DISTANCIAS	PARCIALES	0,000	20,000	40,000	43,000	60,000	80,000	82,871	100,000	120,000	140,988	160,000	180,000	200,000	220,000	240,000	260,000	280,000	300,000	320,000	340,000	355,000	360,000	372,713	380,000	395,639	400,000	420,000	433,800	440,000	460,000	467,214	480,000	491,000	495,366			
	AL ORIGEN	0,000	20,000	40,000	43,000	60,000	80,000	82,871	100,000	120,000	140,988	160,000	180,000	200,000	220,000	240,000	260,000	280,000	300,000	320,000	340,000	355,000	360,000	372,713	380,000	395,639	400,000	420,000	433,800	440,000	460,000	467,214	480,000	491,000	495,366			
DIAGRAMA DE CURVATURA		<p>C=-x 10,00 (mm.)</p> <p>RECTA R=2.300,000</p> <p>A=20,000 R=48,000 A=30,000</p> <p>RECTA R=200,000</p> <p>A=38,885 R=60,000 A=35,481</p> <p>RECTA A=30,033 R=60,000 R=45,000 R=10,000 R=80,000 R=65,000 A=27,172</p>																																				
DIAGRAMA DE PERALTES		<p>ESCALA 1% = 1,333 mm</p> <p>0+000 -2,50 -2,00 0+000</p> <p>0+114,483 0+141,949</p> <p>0+306,518 0+329 0+356,044 0+379,949</p> <p>0+405 0+415 0+435,608 0+443,853 0+453,019 0+461,319</p>																																				

EDICIÓN: 00 - PROY. CONSTRUCCIÓN

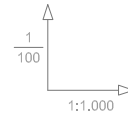

CONSULTOR: **INTEC**  
INGENIERIA DEL NOROESTE S.L.

SERVIZO: *[Signature]*  
O ENXEÑEIRO AUTOR DO PROXECTO: D. Jose P. Gosende Tuñas.

O ENXEÑEIRO DIRECTOR DO PROXECTO: *[Signature]*  
D. Manuel González Juanatey.

DIBUJOU: *[Signature]*  
COTEXOU: *[Signature]*  
SUBSTITUE A: -  
SUBSTITUIDO POR: -

ESCALAS: INDICADAS

TITULO: ENSANCHE E MELLORA DA ESTRADA EP-2404. ACCESO A CHENLO (PORRINO)

CLAVE: -

NUMERO DO PLANO: 4  
FOLIA: 2 DE 2  
DESIGNACION DO PLANO: PERFIL LONGITUDINAL

DATA: MARZO 2013  
NUMERO DE PAGINA: -