


TOPOGRAFICO DEL CAMPO DE FUTBOL EXISTENTE

NOTA: EN ESTE LATERAL DEL CAMPO SE MANTIENEN LAS COTAS DEL ESTADO ACTUAL

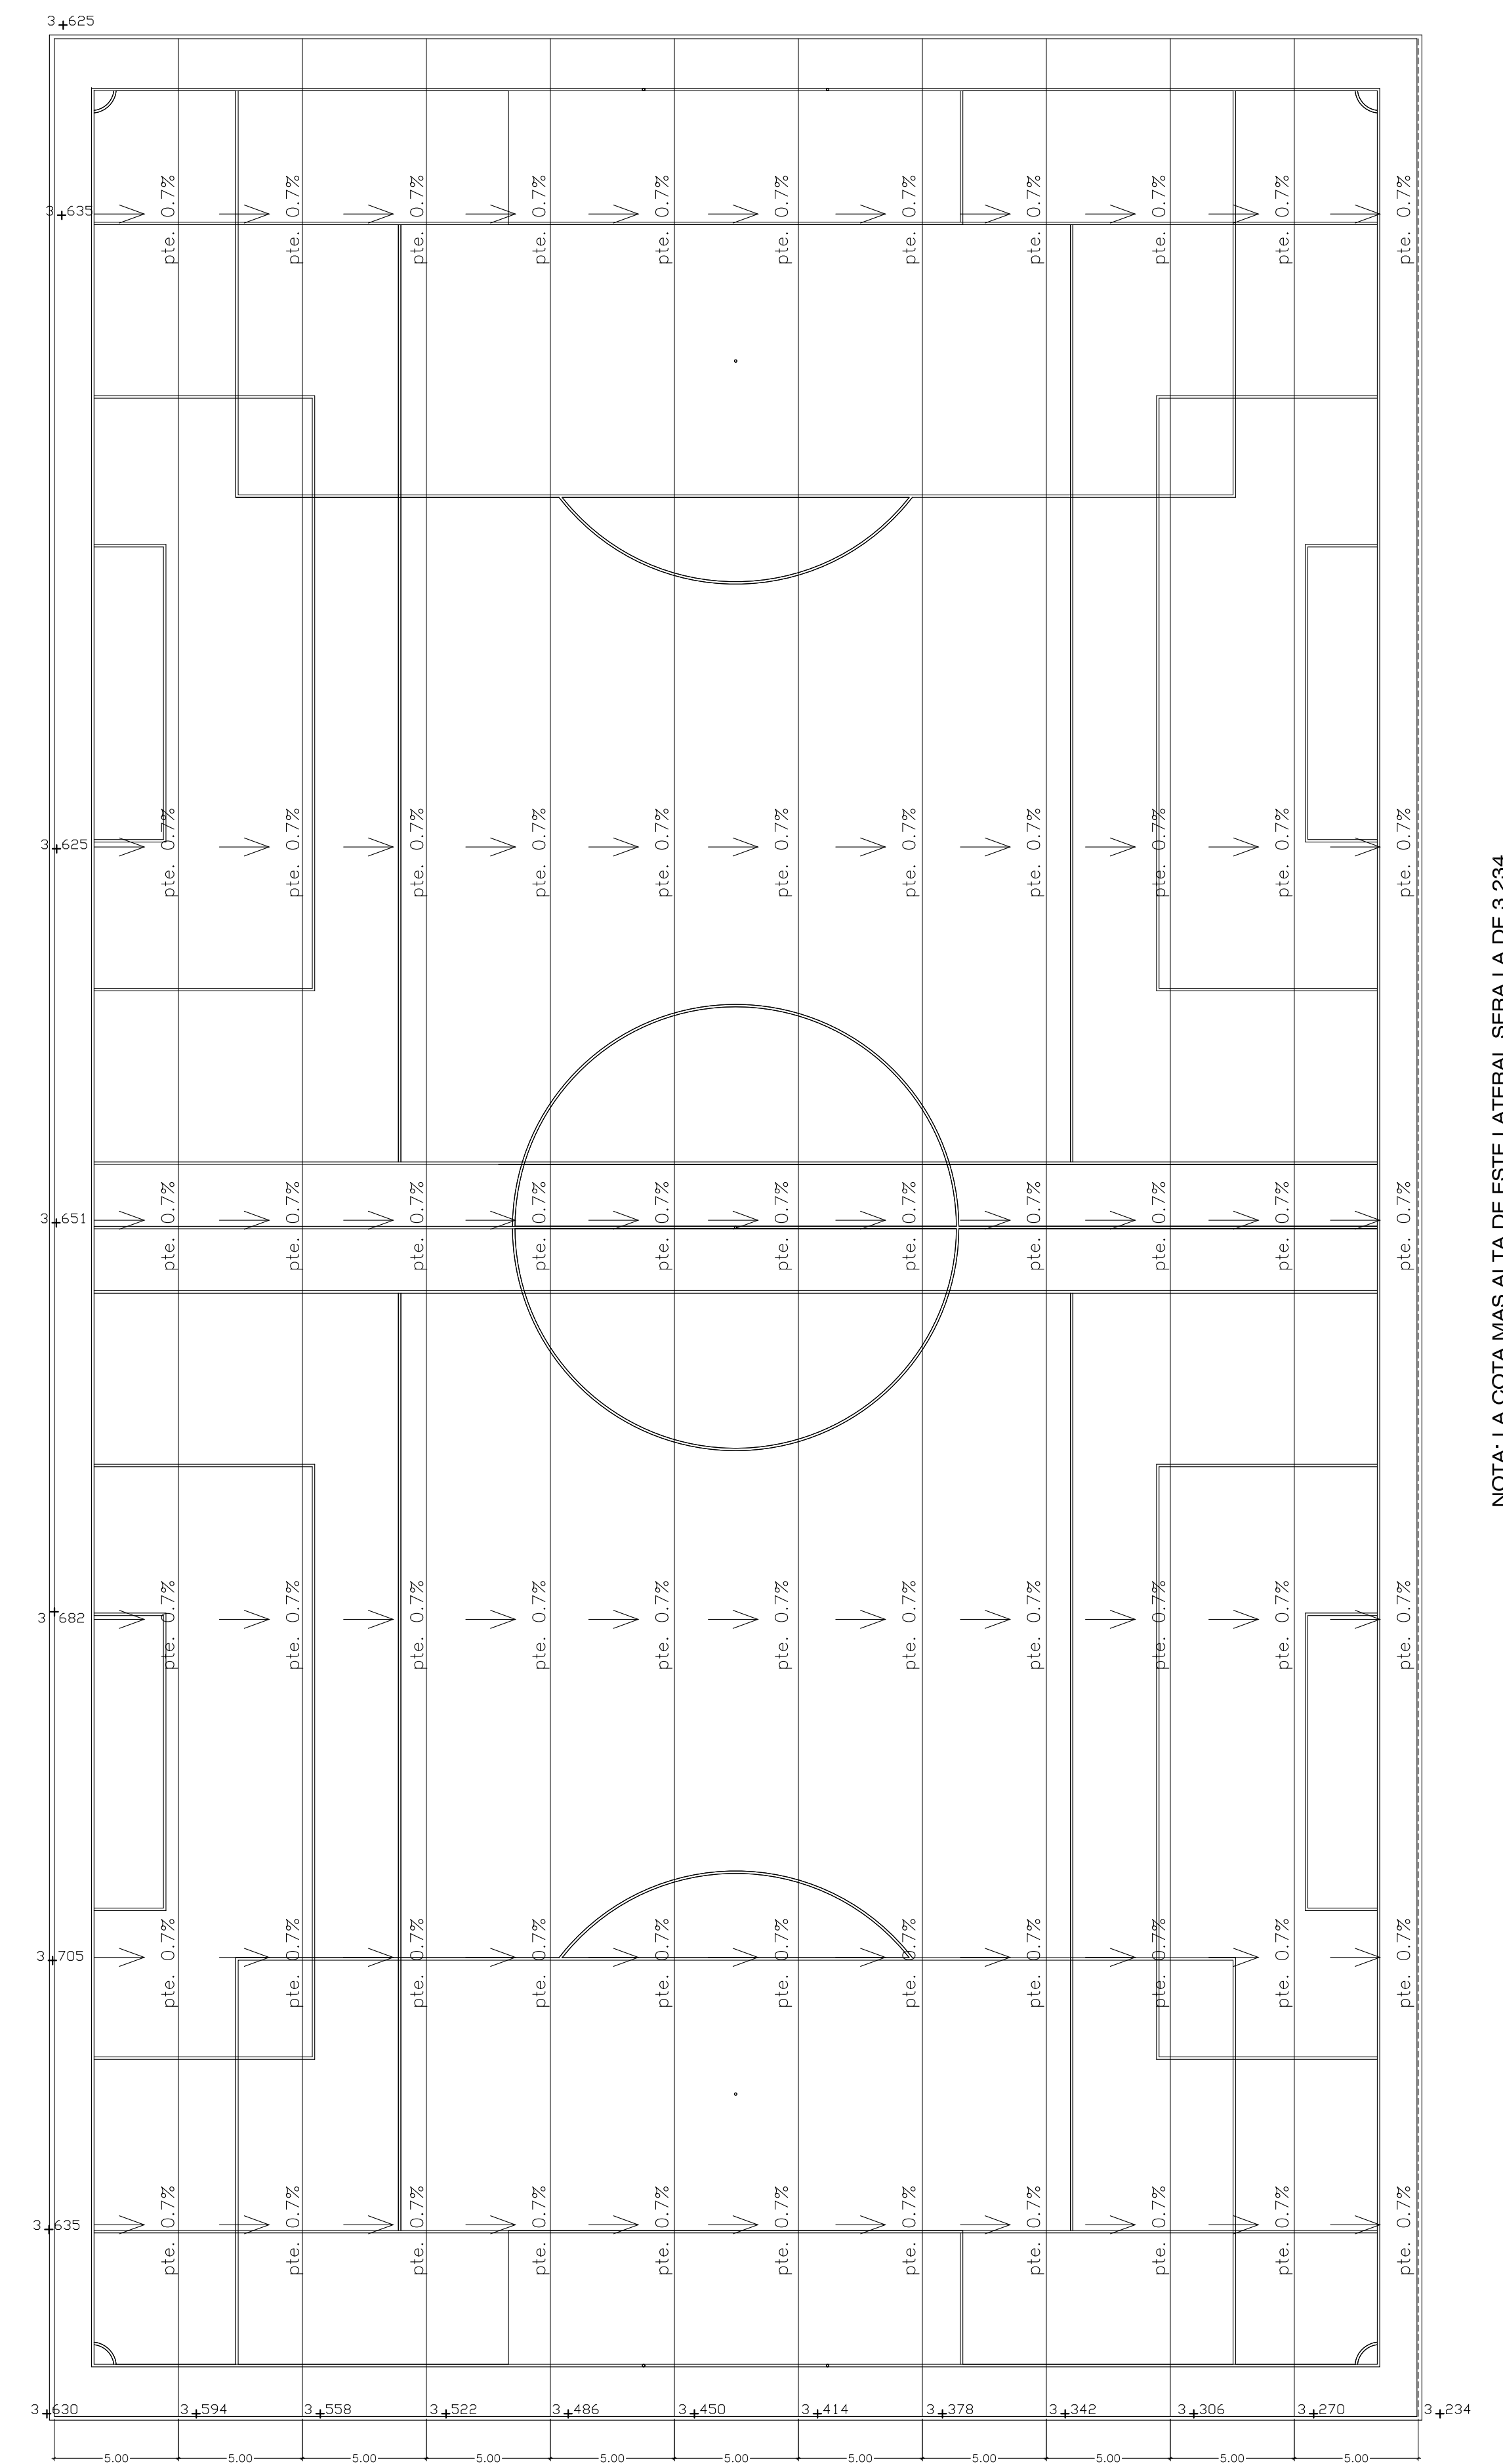

NOTA: LA COTA MAS ALTA DE ESTE LATERAL SERA LA DE 3.234

LAS COTAS INFERIORES SE PODRAN MANTENER , NO ASI LAS SUPERIORES SE GARANTIZARA QUE EL CAMPO TENGA COMO MINIMO UN 7/1000 DE PENDIENTE

Proyecto Básico y de Ejecución		MEJORAS DE LAS INSTALACIONES DEPORTIVAS EN CAMBADOS PONTEVEDRA	
Promotor:	CONVENIO DIPUTACION DE PONTEVEDRA CONCELLO DE CAMBADOS XUNTA DE GALICIA	Deputación Pontevedra XUNTA DE GALICIA	Fecha: marzo 2014
Situación:	A Raña-Cambados Provincia de Pontevedra	ARQUITECTO:	Escala: A1_1:200
Plano:	Topográfico y Niveles Estado Reformado. Campo de fútbol	JAVIER ANDRES LEIRA OTERO	Nº Plano: 14 C-04