


ESQUEMA UNIFILAR (ELECTRIFICACIÓN MEDIA)

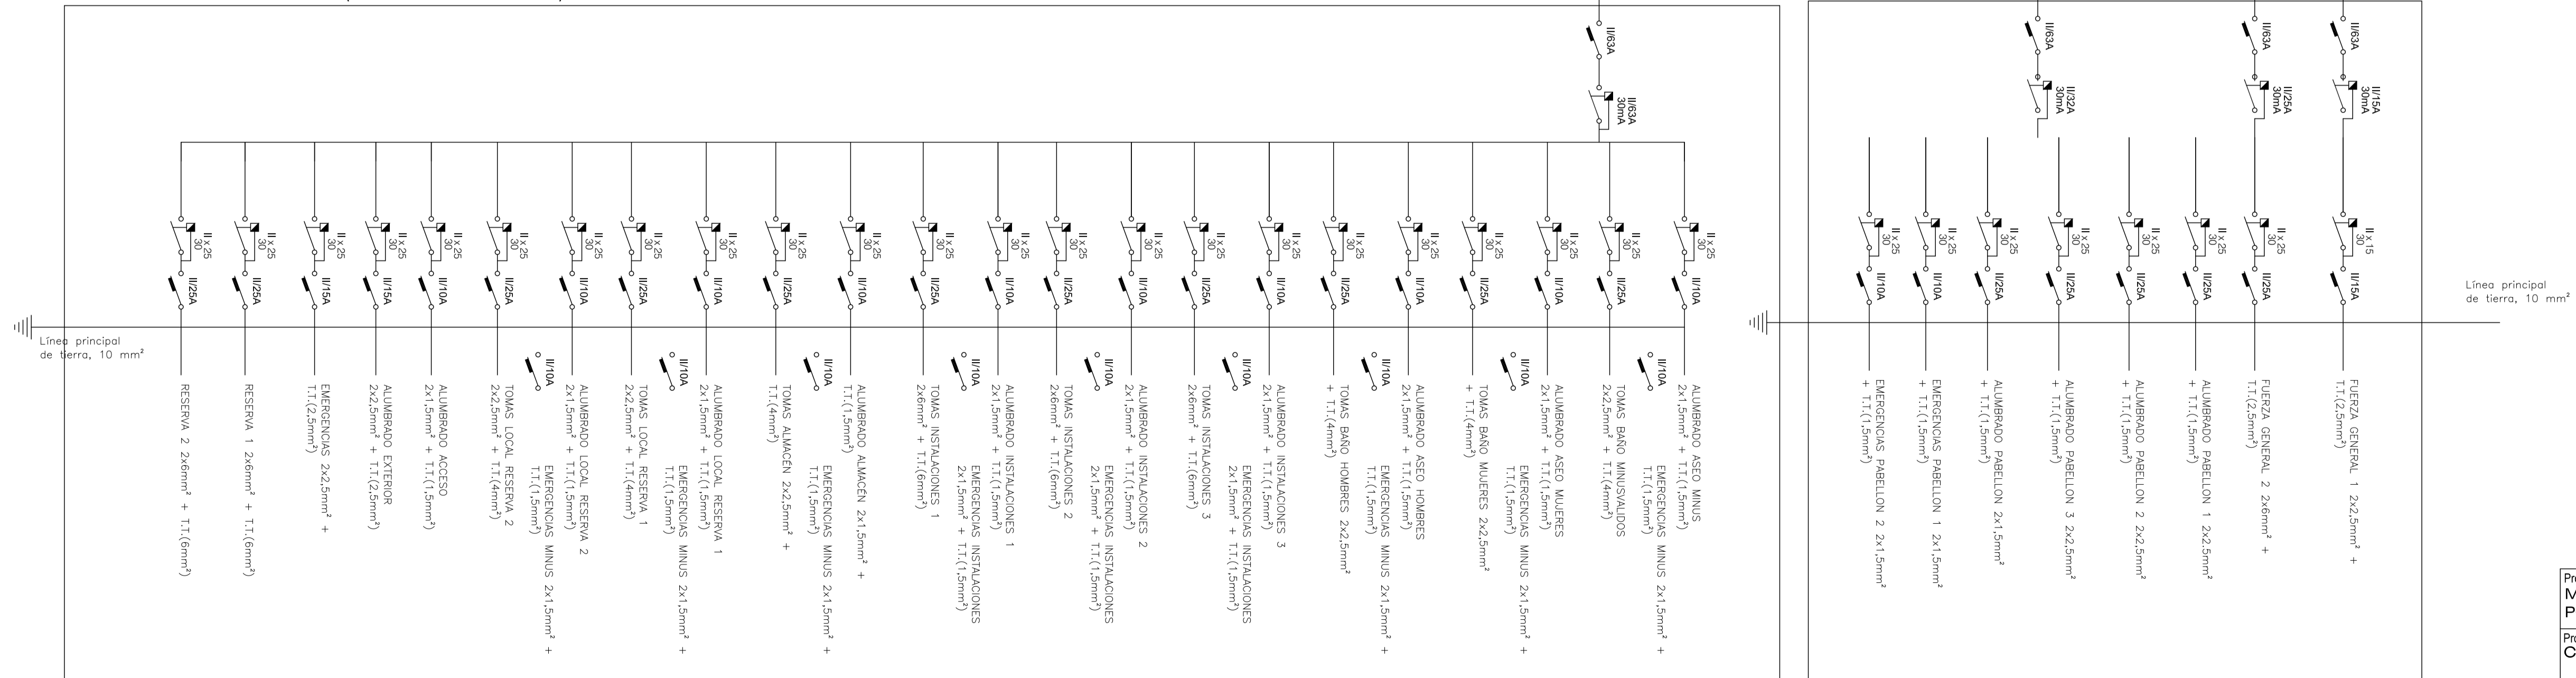

CUADRO GENERAL DE PROTECCIÓN

CUADRO SECUNDARIO

Proyecto Básico y de Ejecución MEJORAS DE LAS INSTALACIONES DEPORTIVAS EN CAMBADOS PONTEVEDRA		Deputación Pontevedra	Fecha: marzo 2014
Promotor: CONVENIO DIPUTACION DE PONTEVEDRA CONCELLO DE CAMBADOS XUNTA DE GALICIA		XUNTA DE GALICIA	
Situación: A Raña-Cambados Provincia de Pontevedra	ARQUITECTO: JAVIER ANDRÉS LEIRA OTERO	Escala: A1_1:100	Nº Plano: 21 I-04
Plano: Electricidad y cump. DB-SI planta alta. Pabellón polid.			