



ESCALA 1:200

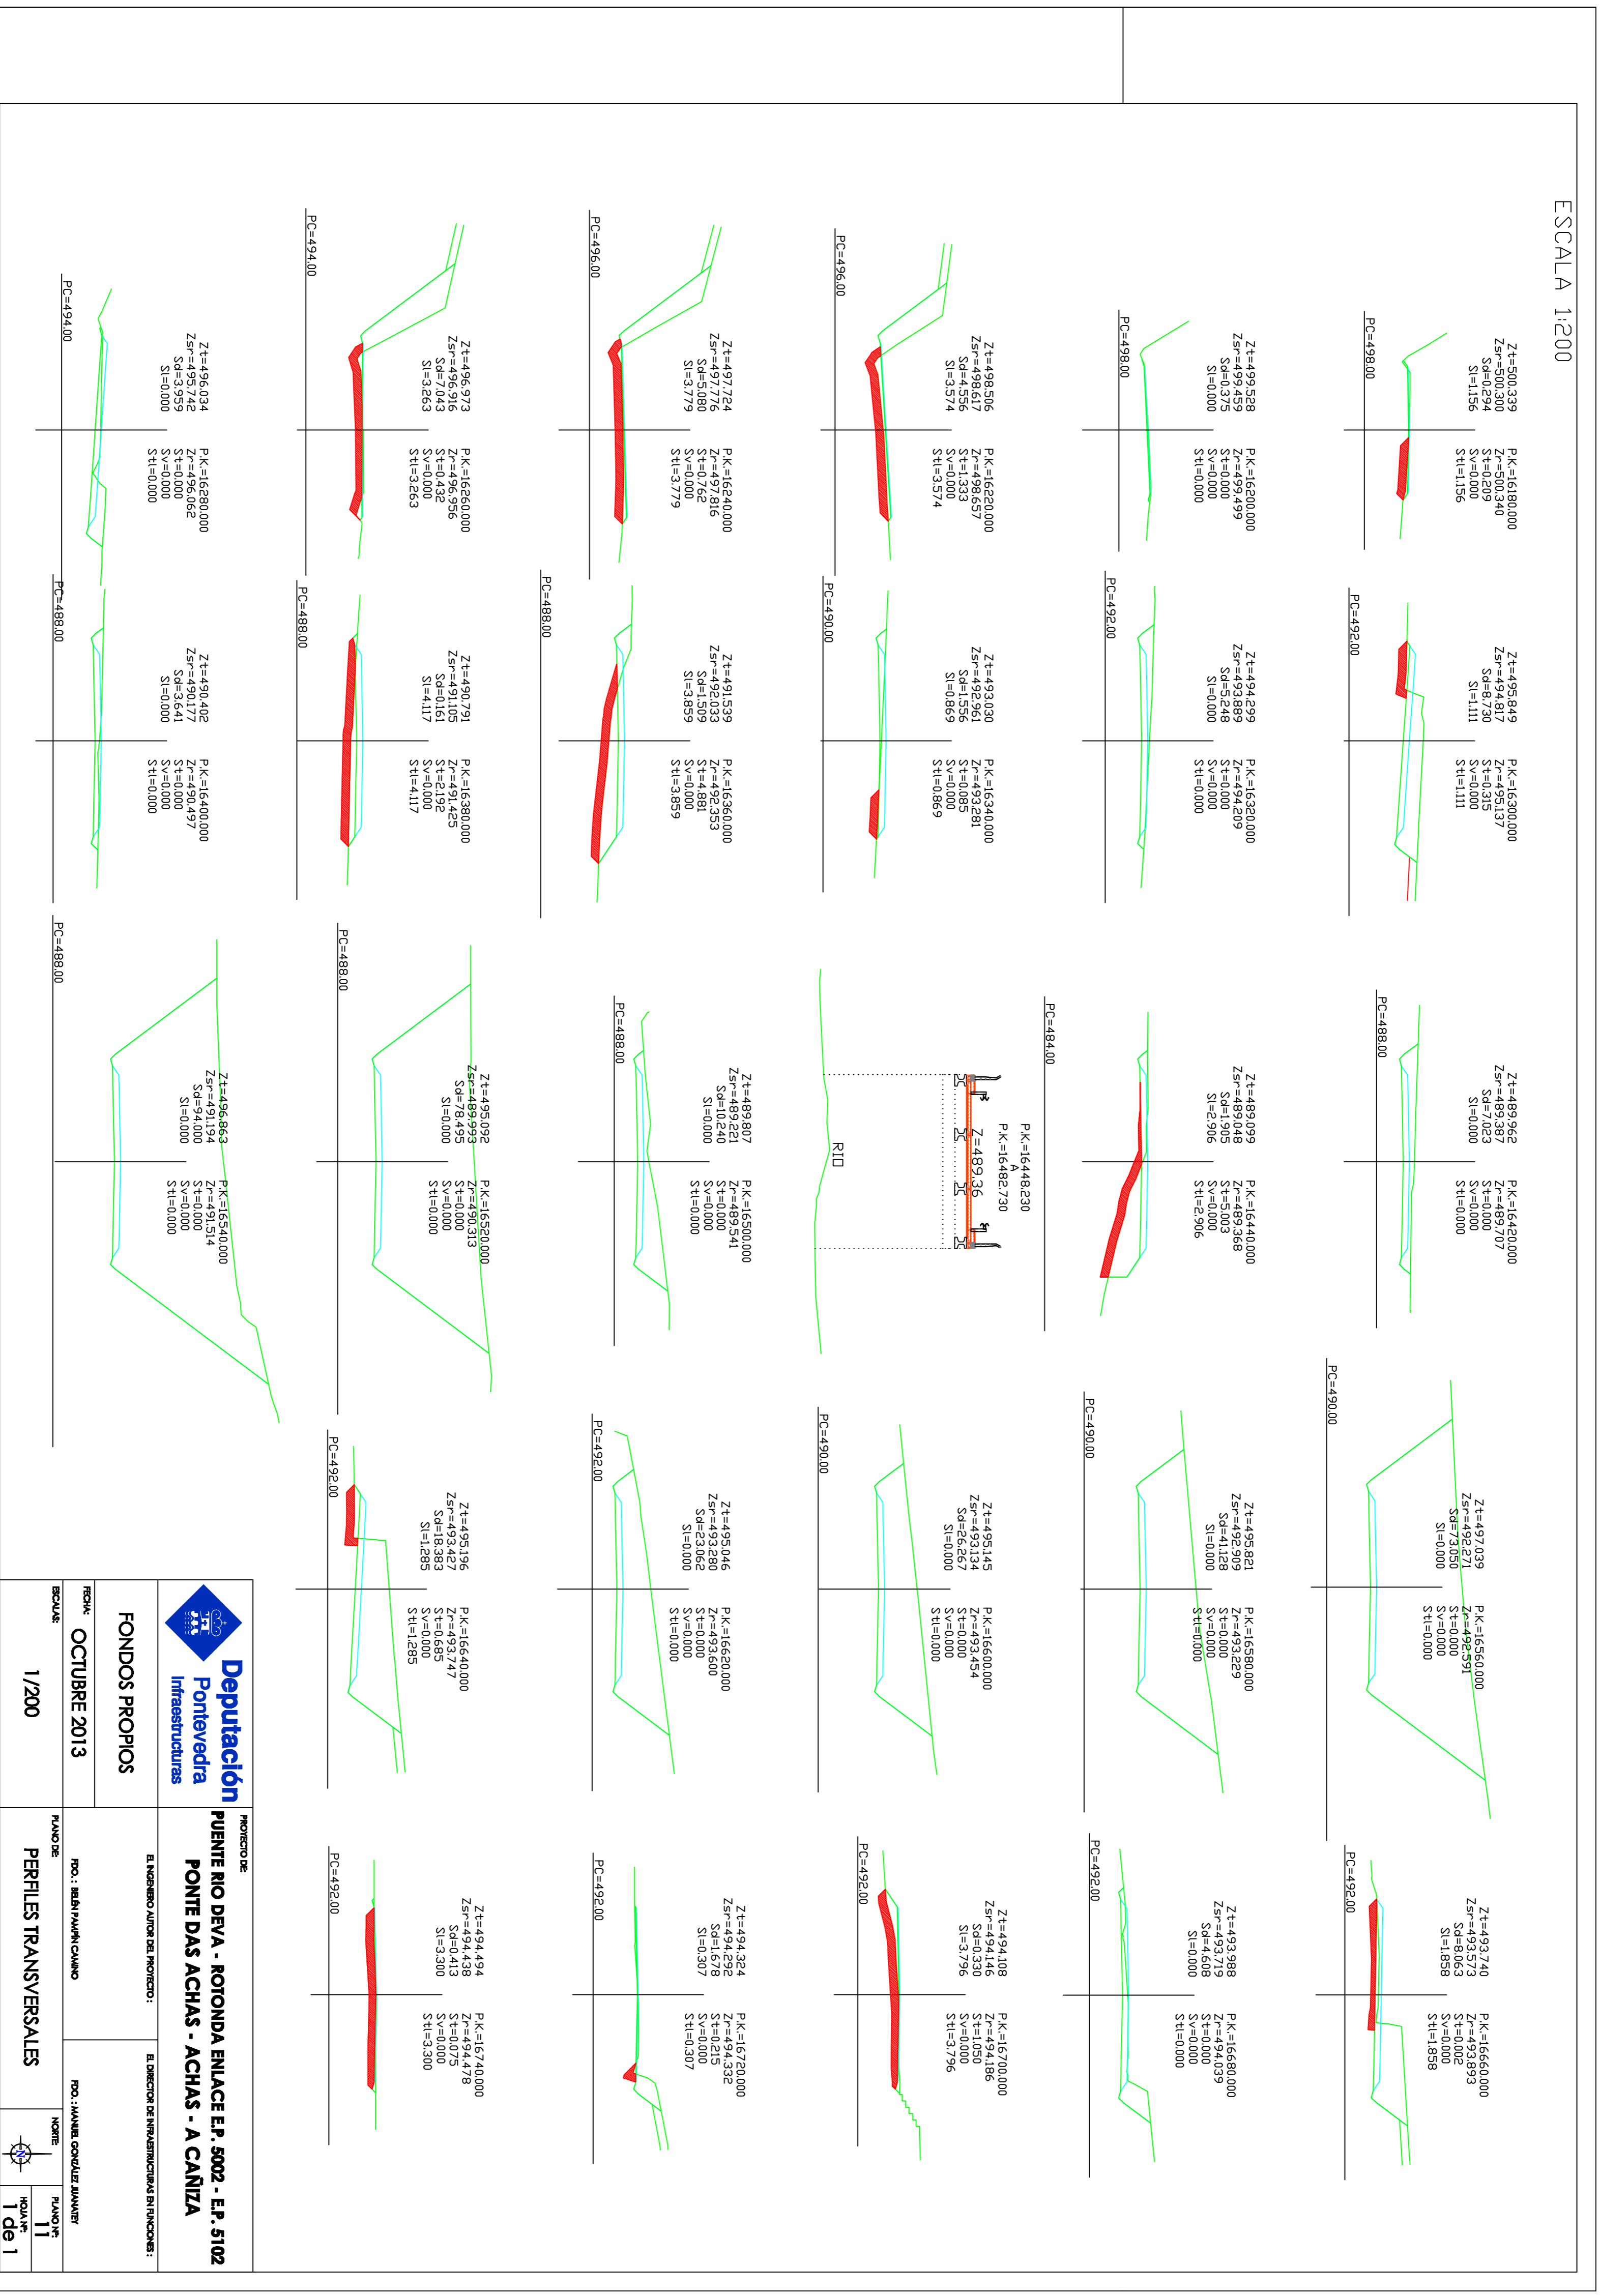

 <p>Deputación Pontvedra Infraestructuras</p>		<p>PROYECTO DE: PUENTE NO DEVA - ROTONDA ENLACE E.P. 5002 - E.P. 5102 PONTE DAS ACHAS - ACHAS - A CANIZA</p>	
<p>FONDOS PROPIOS</p>		<p>EL INGENIERO AUTORE DEL PROYECTO: _____</p> <p>EL DIRECTOR DE INGENIERIA DEL PROYECTO: _____</p>	
<p>FECHA: OCTUBRE 2013</p>	<p>ESCALA: 1/200</p>	<p>PROY. : RBL1/PUN1/CAN0</p>	<p>PROY. : JAVIER GONZALEZ JAVIER</p>
<p>PERFILES TRANSVERSALES</p>	<p>PLANO Nº 1 de 1</p>	<p>PLANO Nº 1</p>	<p>PLANO Nº 1</p>