








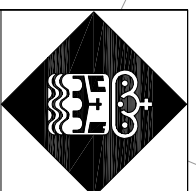
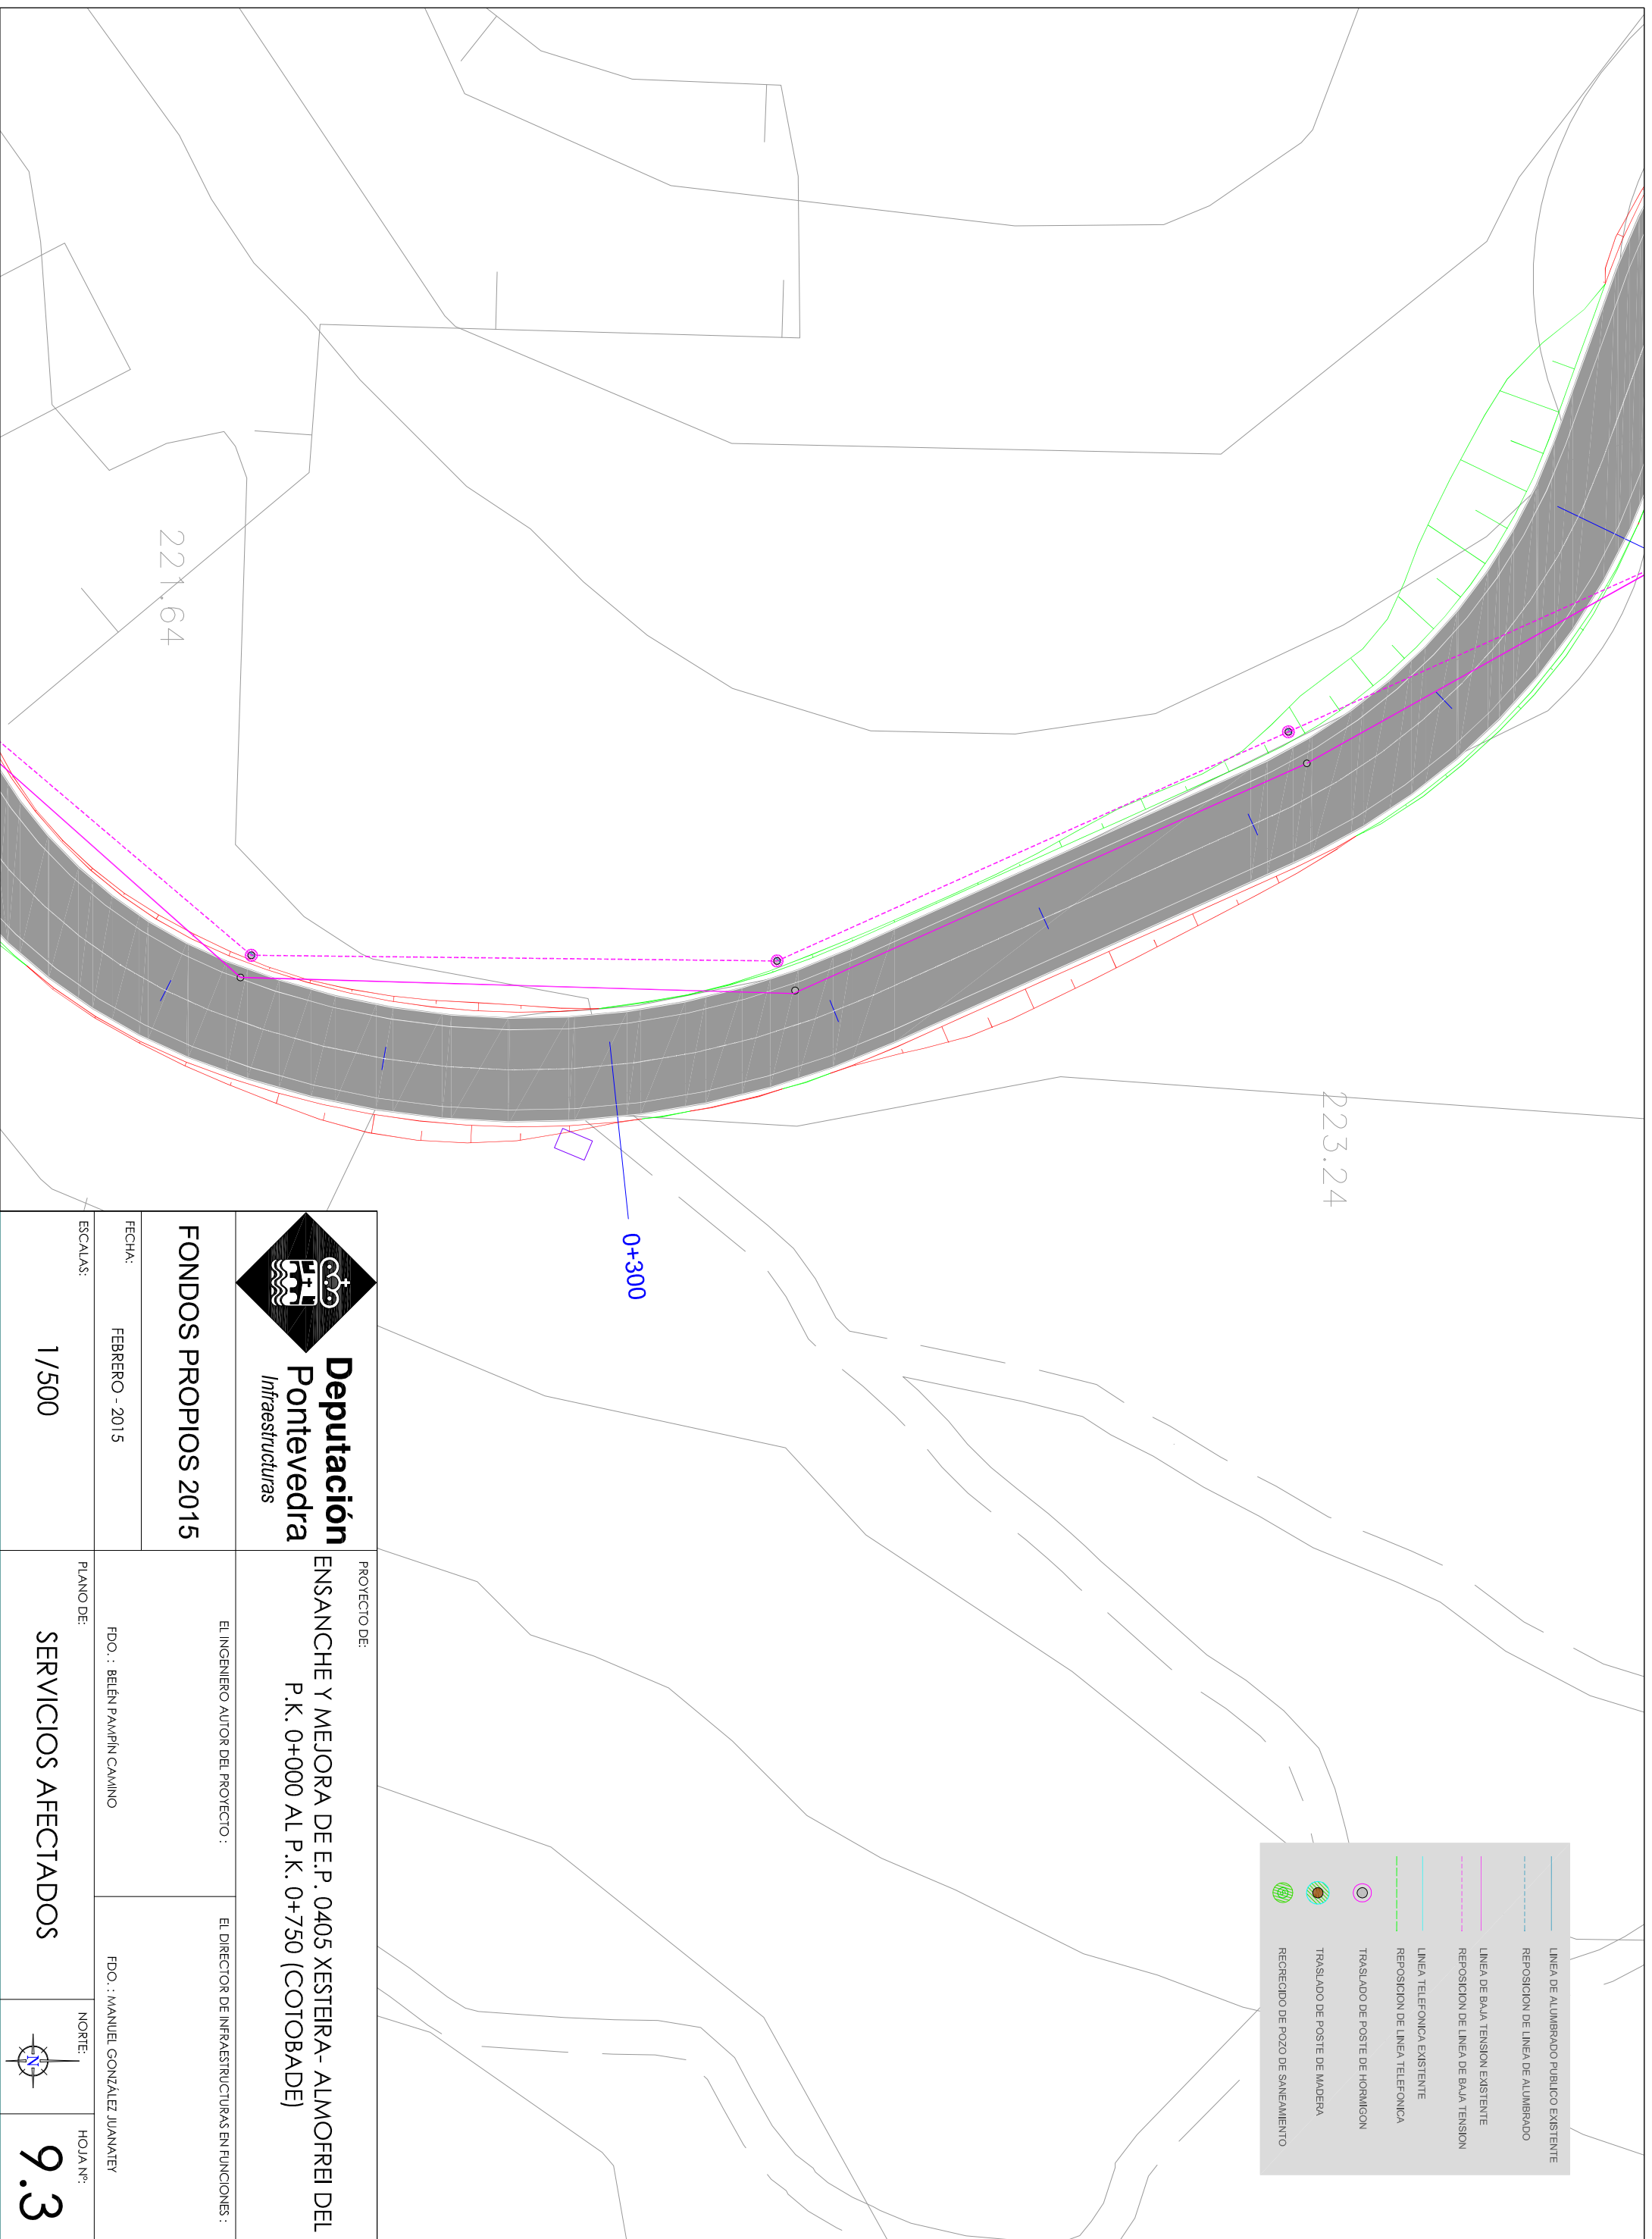


| | |
|---------------------------------------------------------------------------------------|--------------------------------------|
|  | LÍNEA DE ALUMBRADO PÚBLICO EXISTENTE |
|  | REPOSICIÓN DE LÍNEA DE ALUMBRADO |
|  | LÍNEA DE BAJA TENSION EXISTENTE |
|  | REPOSICIÓN DE LÍNEA DE BAJA TENSION |
|  | LÍNEA TELEFÓNICA EXISTENTE |
|  | REPOSICIÓN DE LÍNEA TELEFÓNICA |
|  | TRASLADO DE POSTE DE HORMIGÓN |
|  | TRASLADO DE POSTE DE MADERA |
|  | REGRECIDO DE POZO DE SANEAMIENTO |



Deputación Pontvedra
Infraestructuras

FONDOS PROPIOS 2015

FECHA: FEBRERO - 2015

ESCALAS:

1/500

PROYECTO DE:

ENSANCHE Y MEJORA DE E.P. 0405 XESTEIRA- ALMOFREI DEL P.K. 0+000 AL P.K. 0+750 (COTOBADE)

EL INGENIERO AUTOR DEL PROYECTO :

EL DIRECTOR DE INFRAESTRUCTURAS EN FUNCIONES :

FDO. : BELEN PAMPIN CAMINO

FDO. : MANUEL GONZALEZ JUANATEY

PLANO DE:

SERVICIOS AFECTADOS

NORTE:



HOJA N.º:

9.3