


Director del proyecto:
Manuel González Juanatey

Autora del Proyecto:
Rebeca Ferreiro Núñez

TÍTULO DEL PROYECTO:
PROYECTO DE ENSANCHE E MELLORA DA ESTRADA E.P.-4306,
PONTE DO VAL - BARCIADEMERA DENDE O PK 1+520 ATA O PK 2+600


FECHA:
NOVEMBRO 2013

ESCALAS:
E: 1/5.000
ORIGINAL - A3

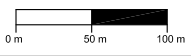

TÍTULO DEL PLANO:
PLANTA DE EMPLAZAMIENTO

Nº PLANO: 2
HOJA 1 DE 3

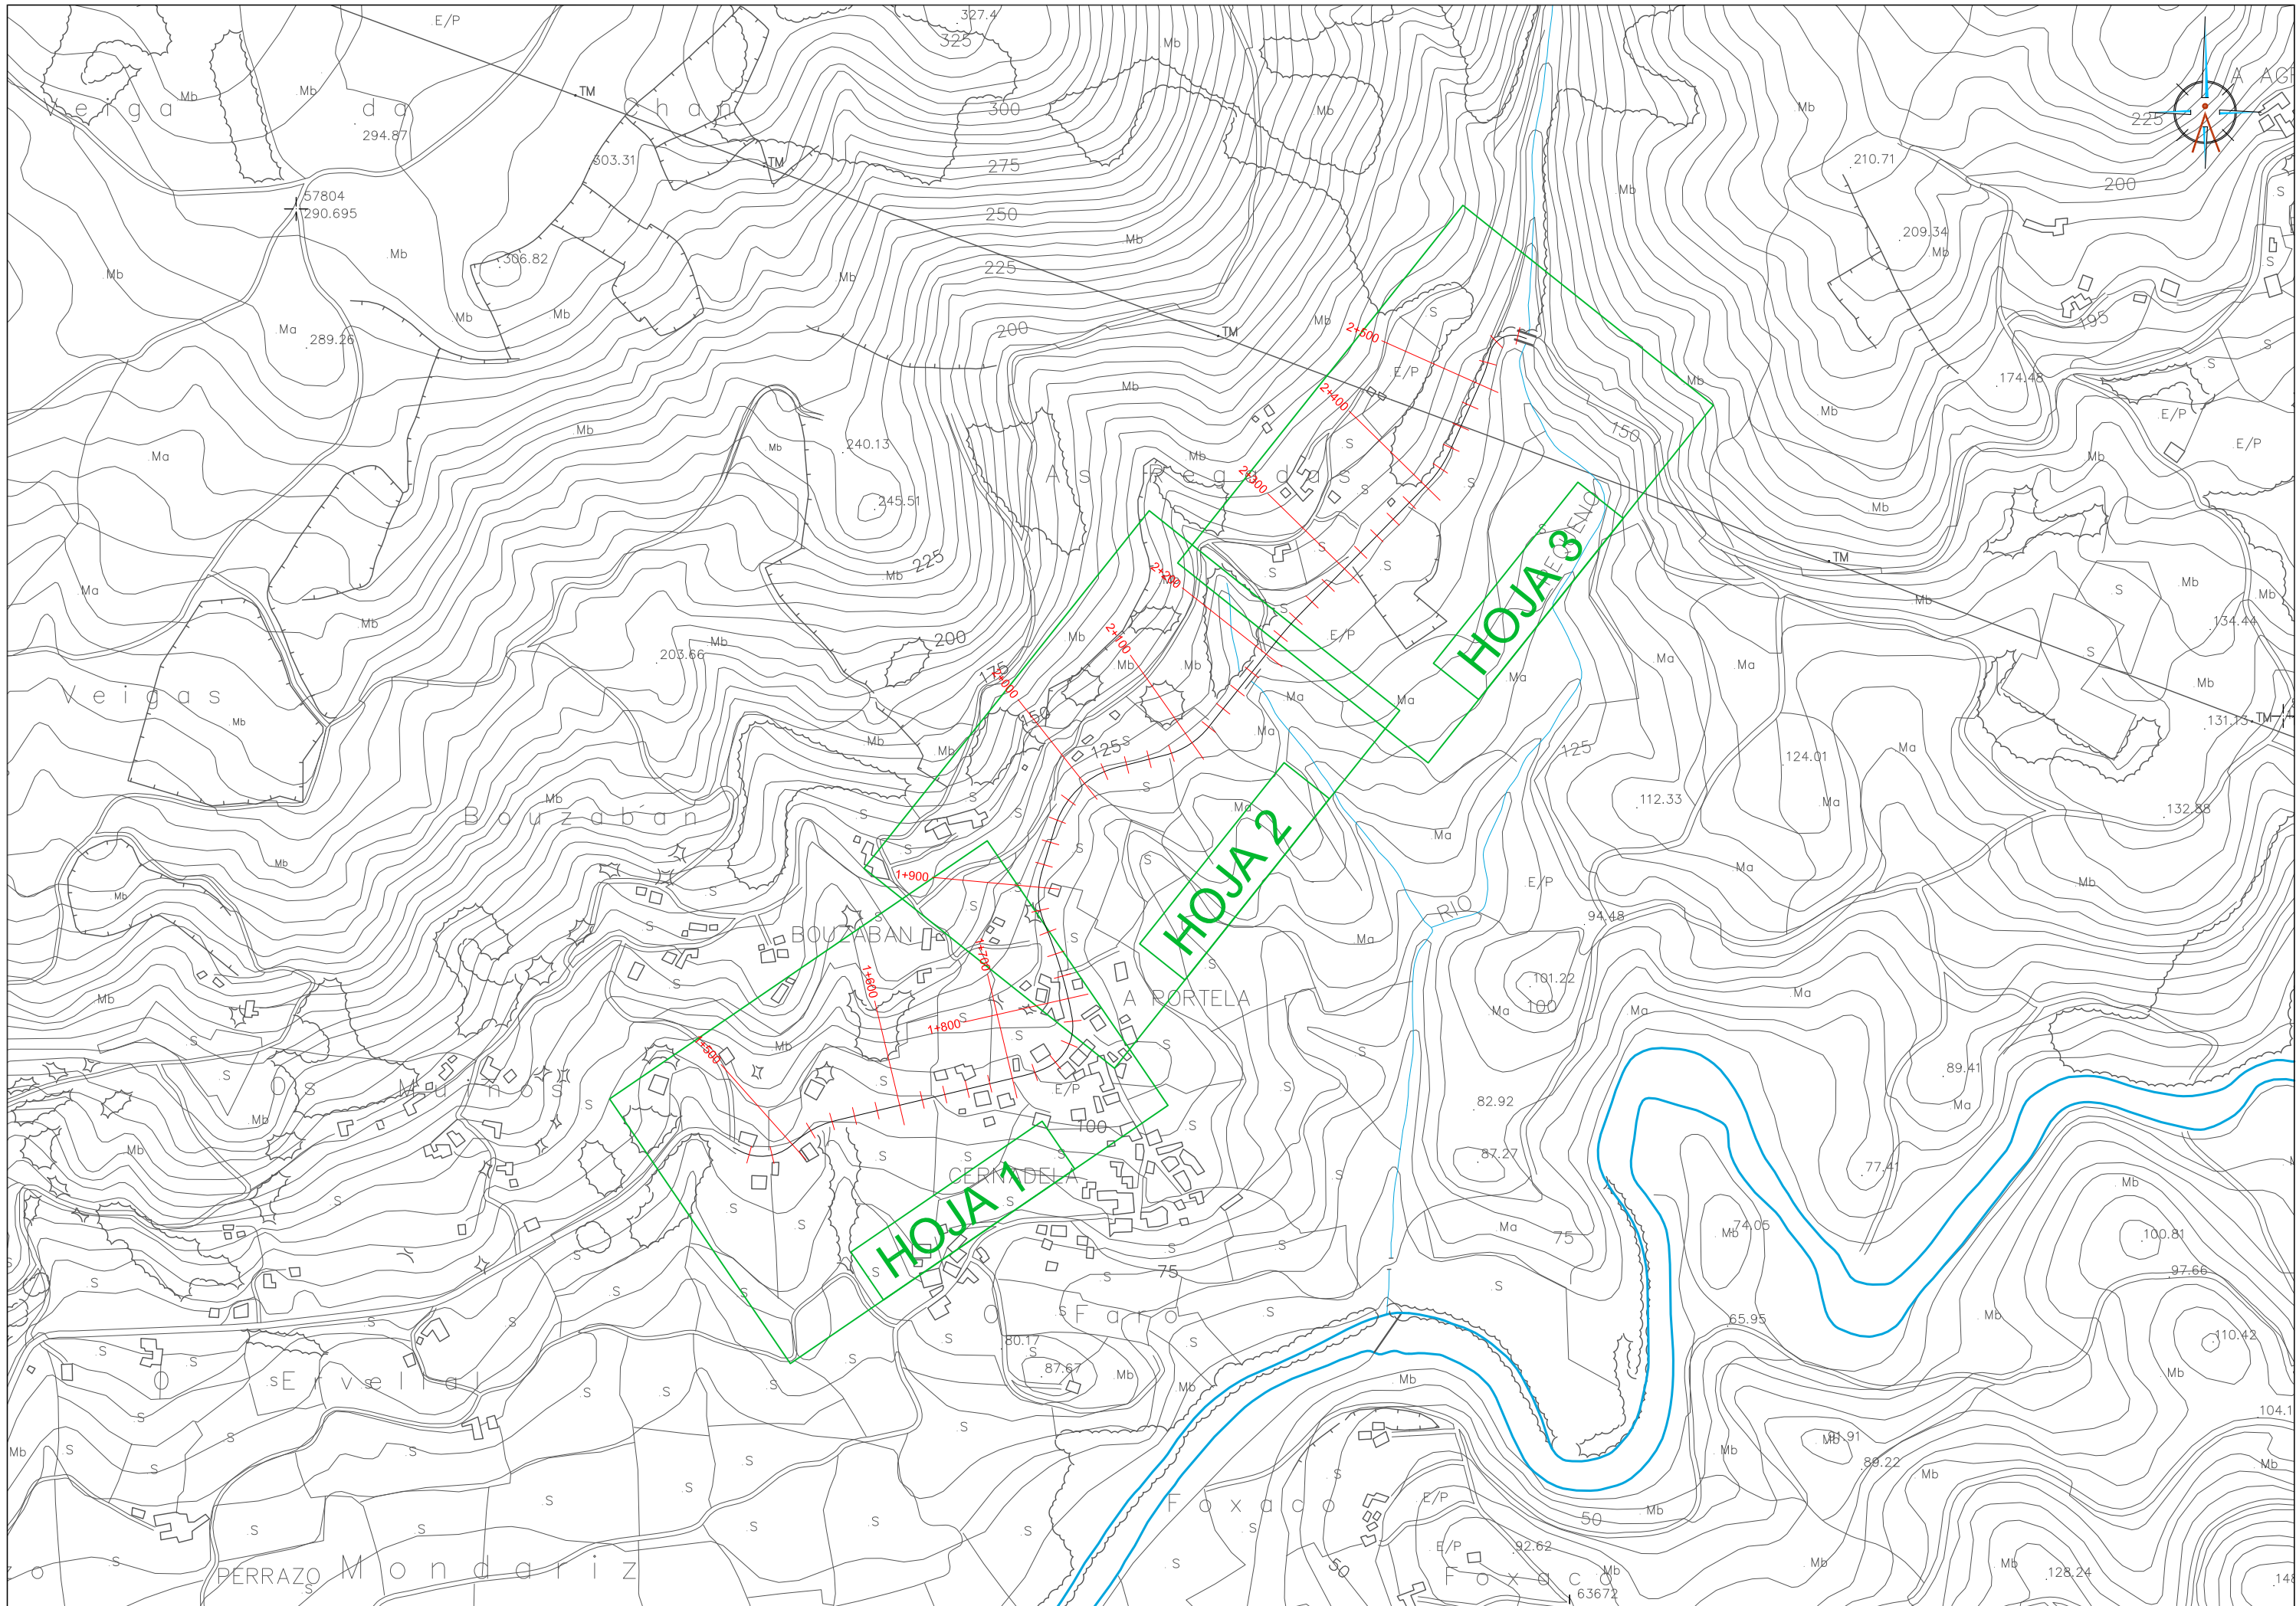

Director del proyecto:
Manuel González Juanatey

Autora del Proyecto:
Rebeca Ferreiro Núñez

TÍTULO DEL PROYECTO:
PROYECTO DE ENSANCHE E MELLORA DA ESTRADA E.P.-4306,
PONTE DO VAL - BARCIADEMERA DENDE O PK 1+520 ATA O PK 2+600

FECHA:
NOVEMBRO 2013

ESCALAS:
E: 1/5.000
ORIGINAL - A3
0m 50m 100m

TÍTULO DEL PLANO:
DISTRIBUCIÓN DE HOJAS
ESCALA 1/1.000

Nº PLANO: 2
HOJA 2 DE 3

