





LEYENDA

- | | | | |
|---|---------------------------|---|---------------------|
|  | CUNETA REVESTIDA CON DREN |  | O.D.T. EXISTENTE |
|  | SALVACUNETAS |  | O.D.T. NUEVA |
|  | CUNETA TERRAPLÉN |  | AMPLIACIÓN O.D.T. |
|  | TUBO HM Ø400 |  | BOQUILLA PROYECTADA |
|  | TUBO HM Ø300 |  | ARQUETA PROYECTADA |




Director del proyecto:
Manuel González Juanatey

Autora del Proyecto:
Rebeca Ferreiro Núñez


TÍTULO DEL PROYECTO:
PROXECTO DE ENSANCHE E MELLORA DA ESTRADA E.P.-4306,
PONTE DO VAL - BARCIADEMERA DENDE O PK 1+520 ATA O PK 2+600

FECHA:
NOVEMBRO 2013






ESCALAS:
E: 1/1.000
ORIGINAL - A3

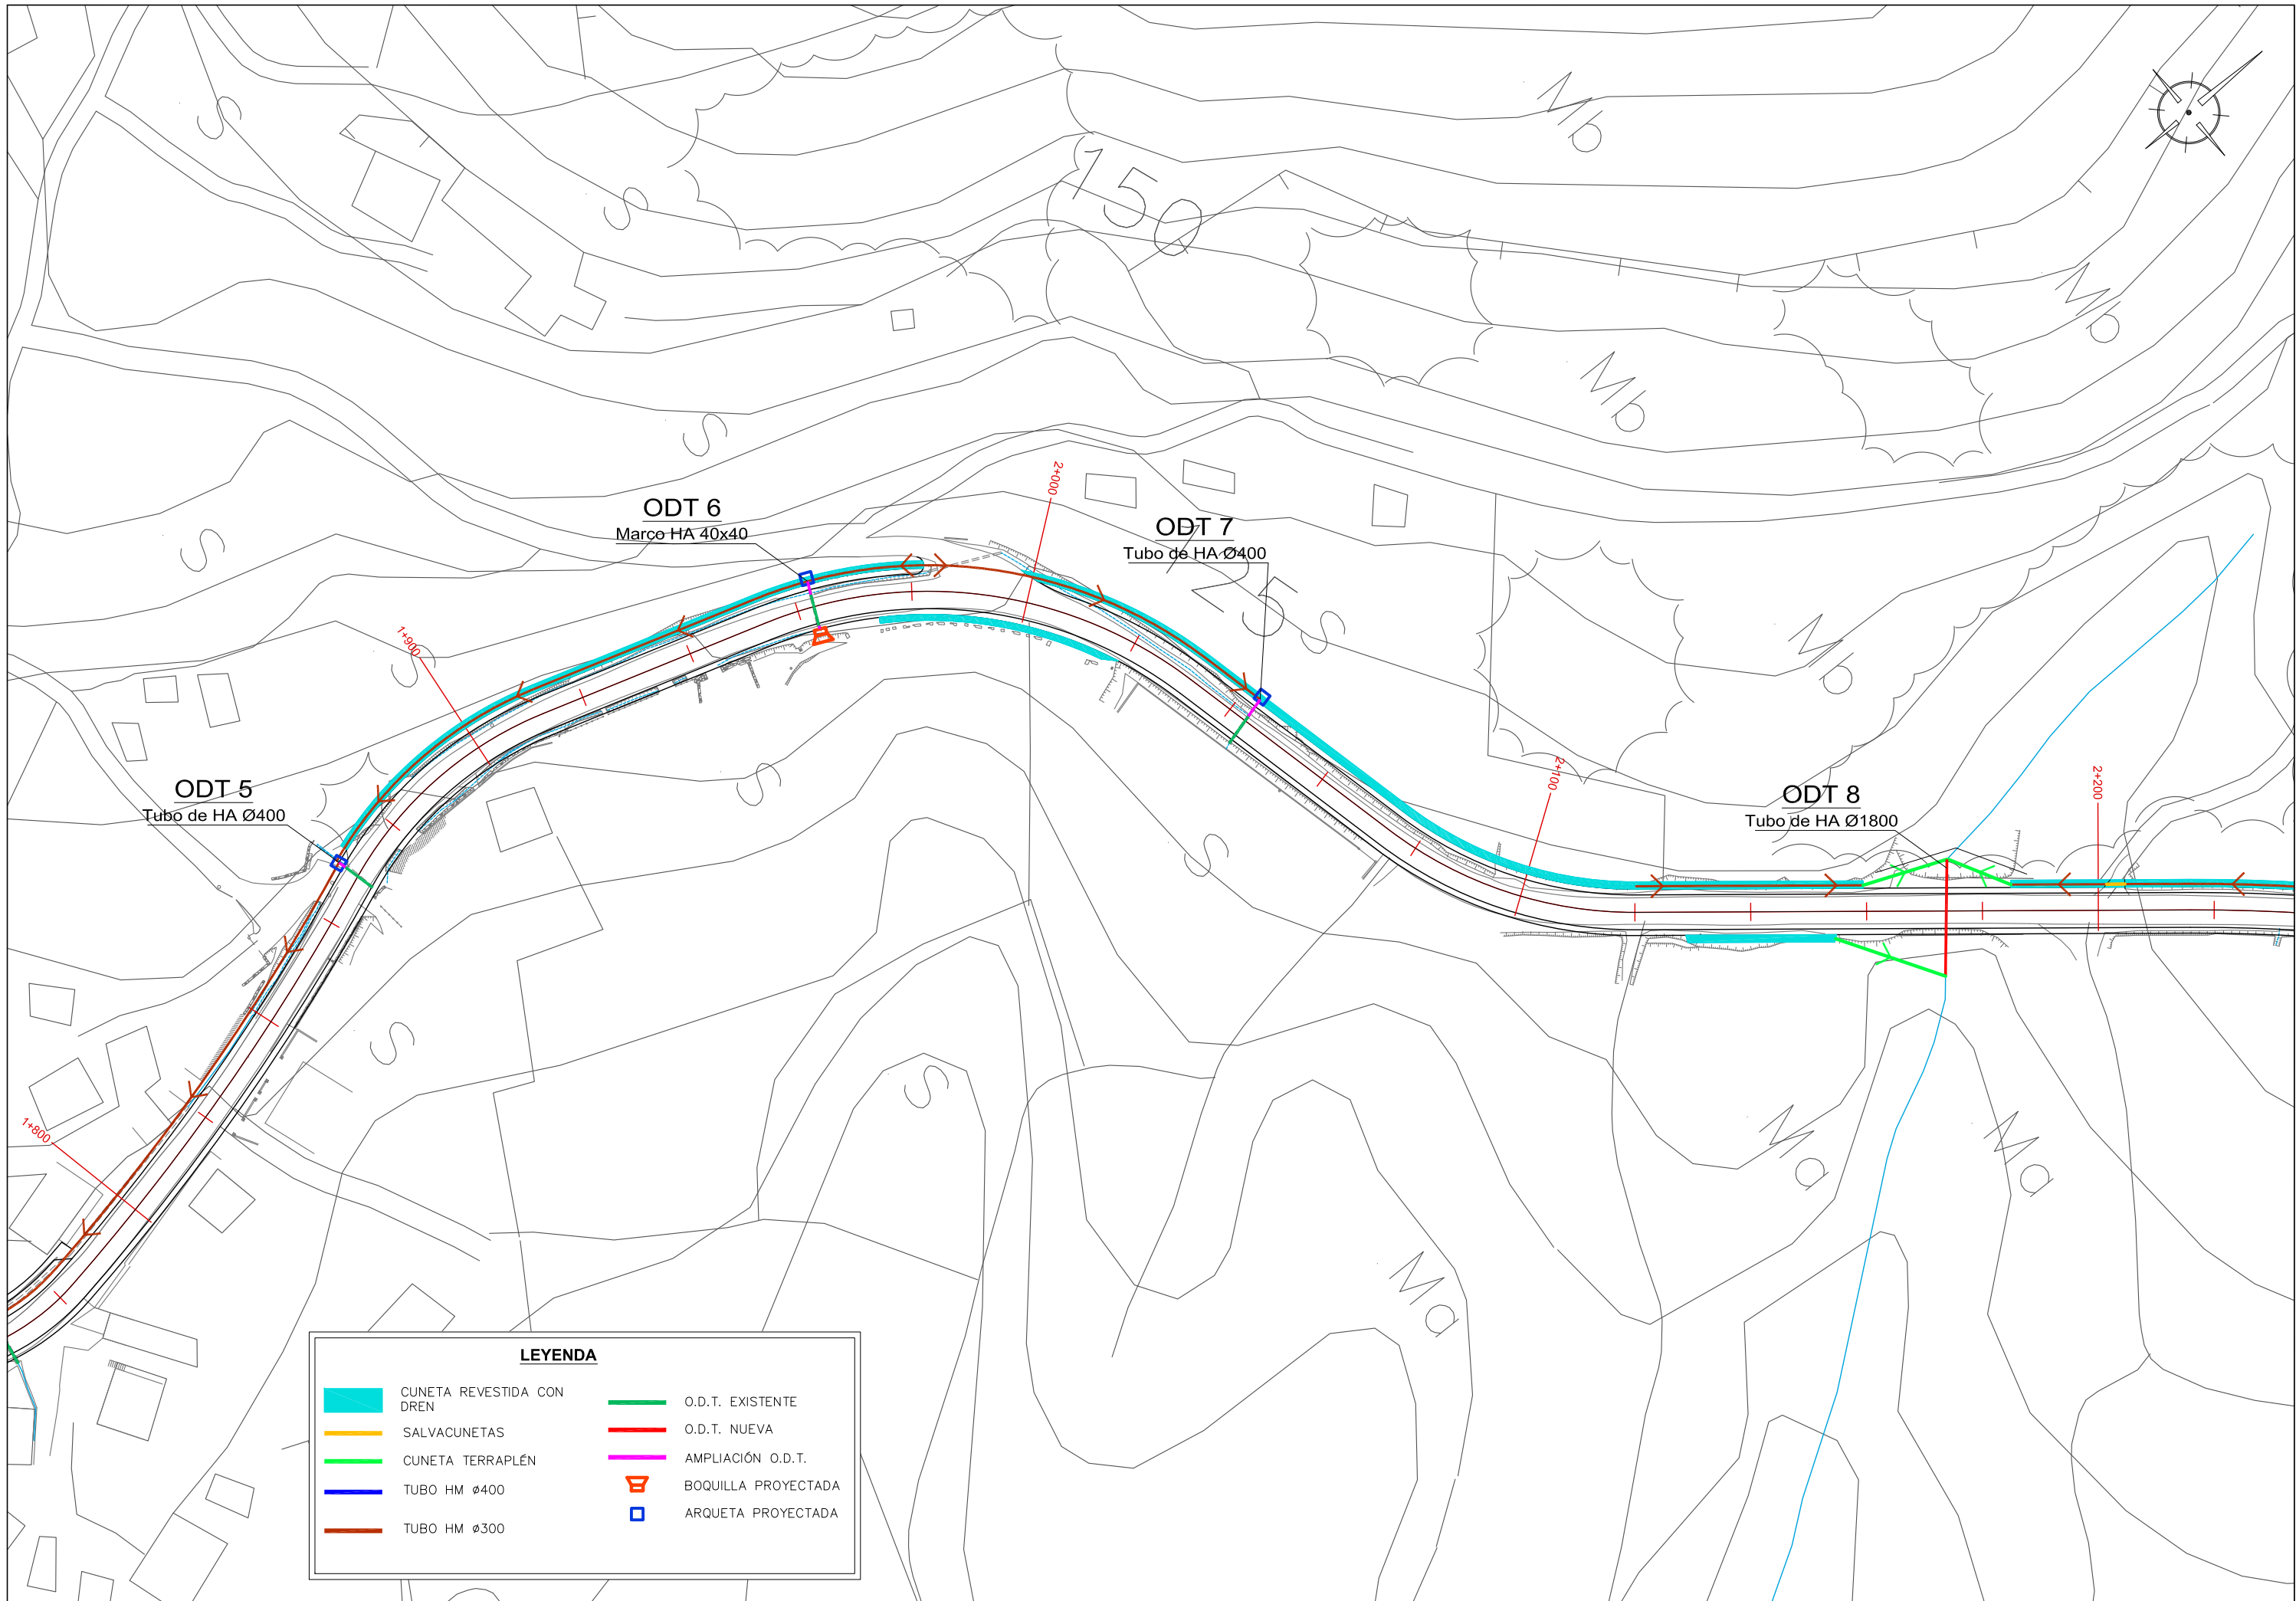
TÍTULO DEL PLANO:
PLANTA DE DRENAJE

Nº PLANO: 5
HOJA 1 DE 3



LEYENDA

	CUNETA REVESTIDA CON DREN		O.D.T. EXISTENTE
	SALVACUNETAS		O.D.T. NUEVA
	CUNETA TERRAPLÉN		AMPLIACIÓN O.D.T.
	TUBO HM Ø400		BOQUILLA PROYECTADA
	TUBO HM Ø300		ARQUETA PROYECTADA




Director del proyecto:
Manuel González Juanatey

Autora del Proyecto:
Rebeca Ferreiro Núñez



TÍTULO DEL PROYECTO:
PROXECTO DE ENSANCHE E MELLORA DA ESTRADA E.P.-4306,
PONTE DO VAL - BARCIADEMERA DENDE O PK 1+520 ATA O PK 2+600

FECHA:
NOVEMBRO 2013

ESCALAS:
E: 1/1.000
ORIGINAL - A3


TÍTULO DEL PLANO:
PLANTA DE DRENAJE

Nº PLANO: 5
HOJA 2 DE 3

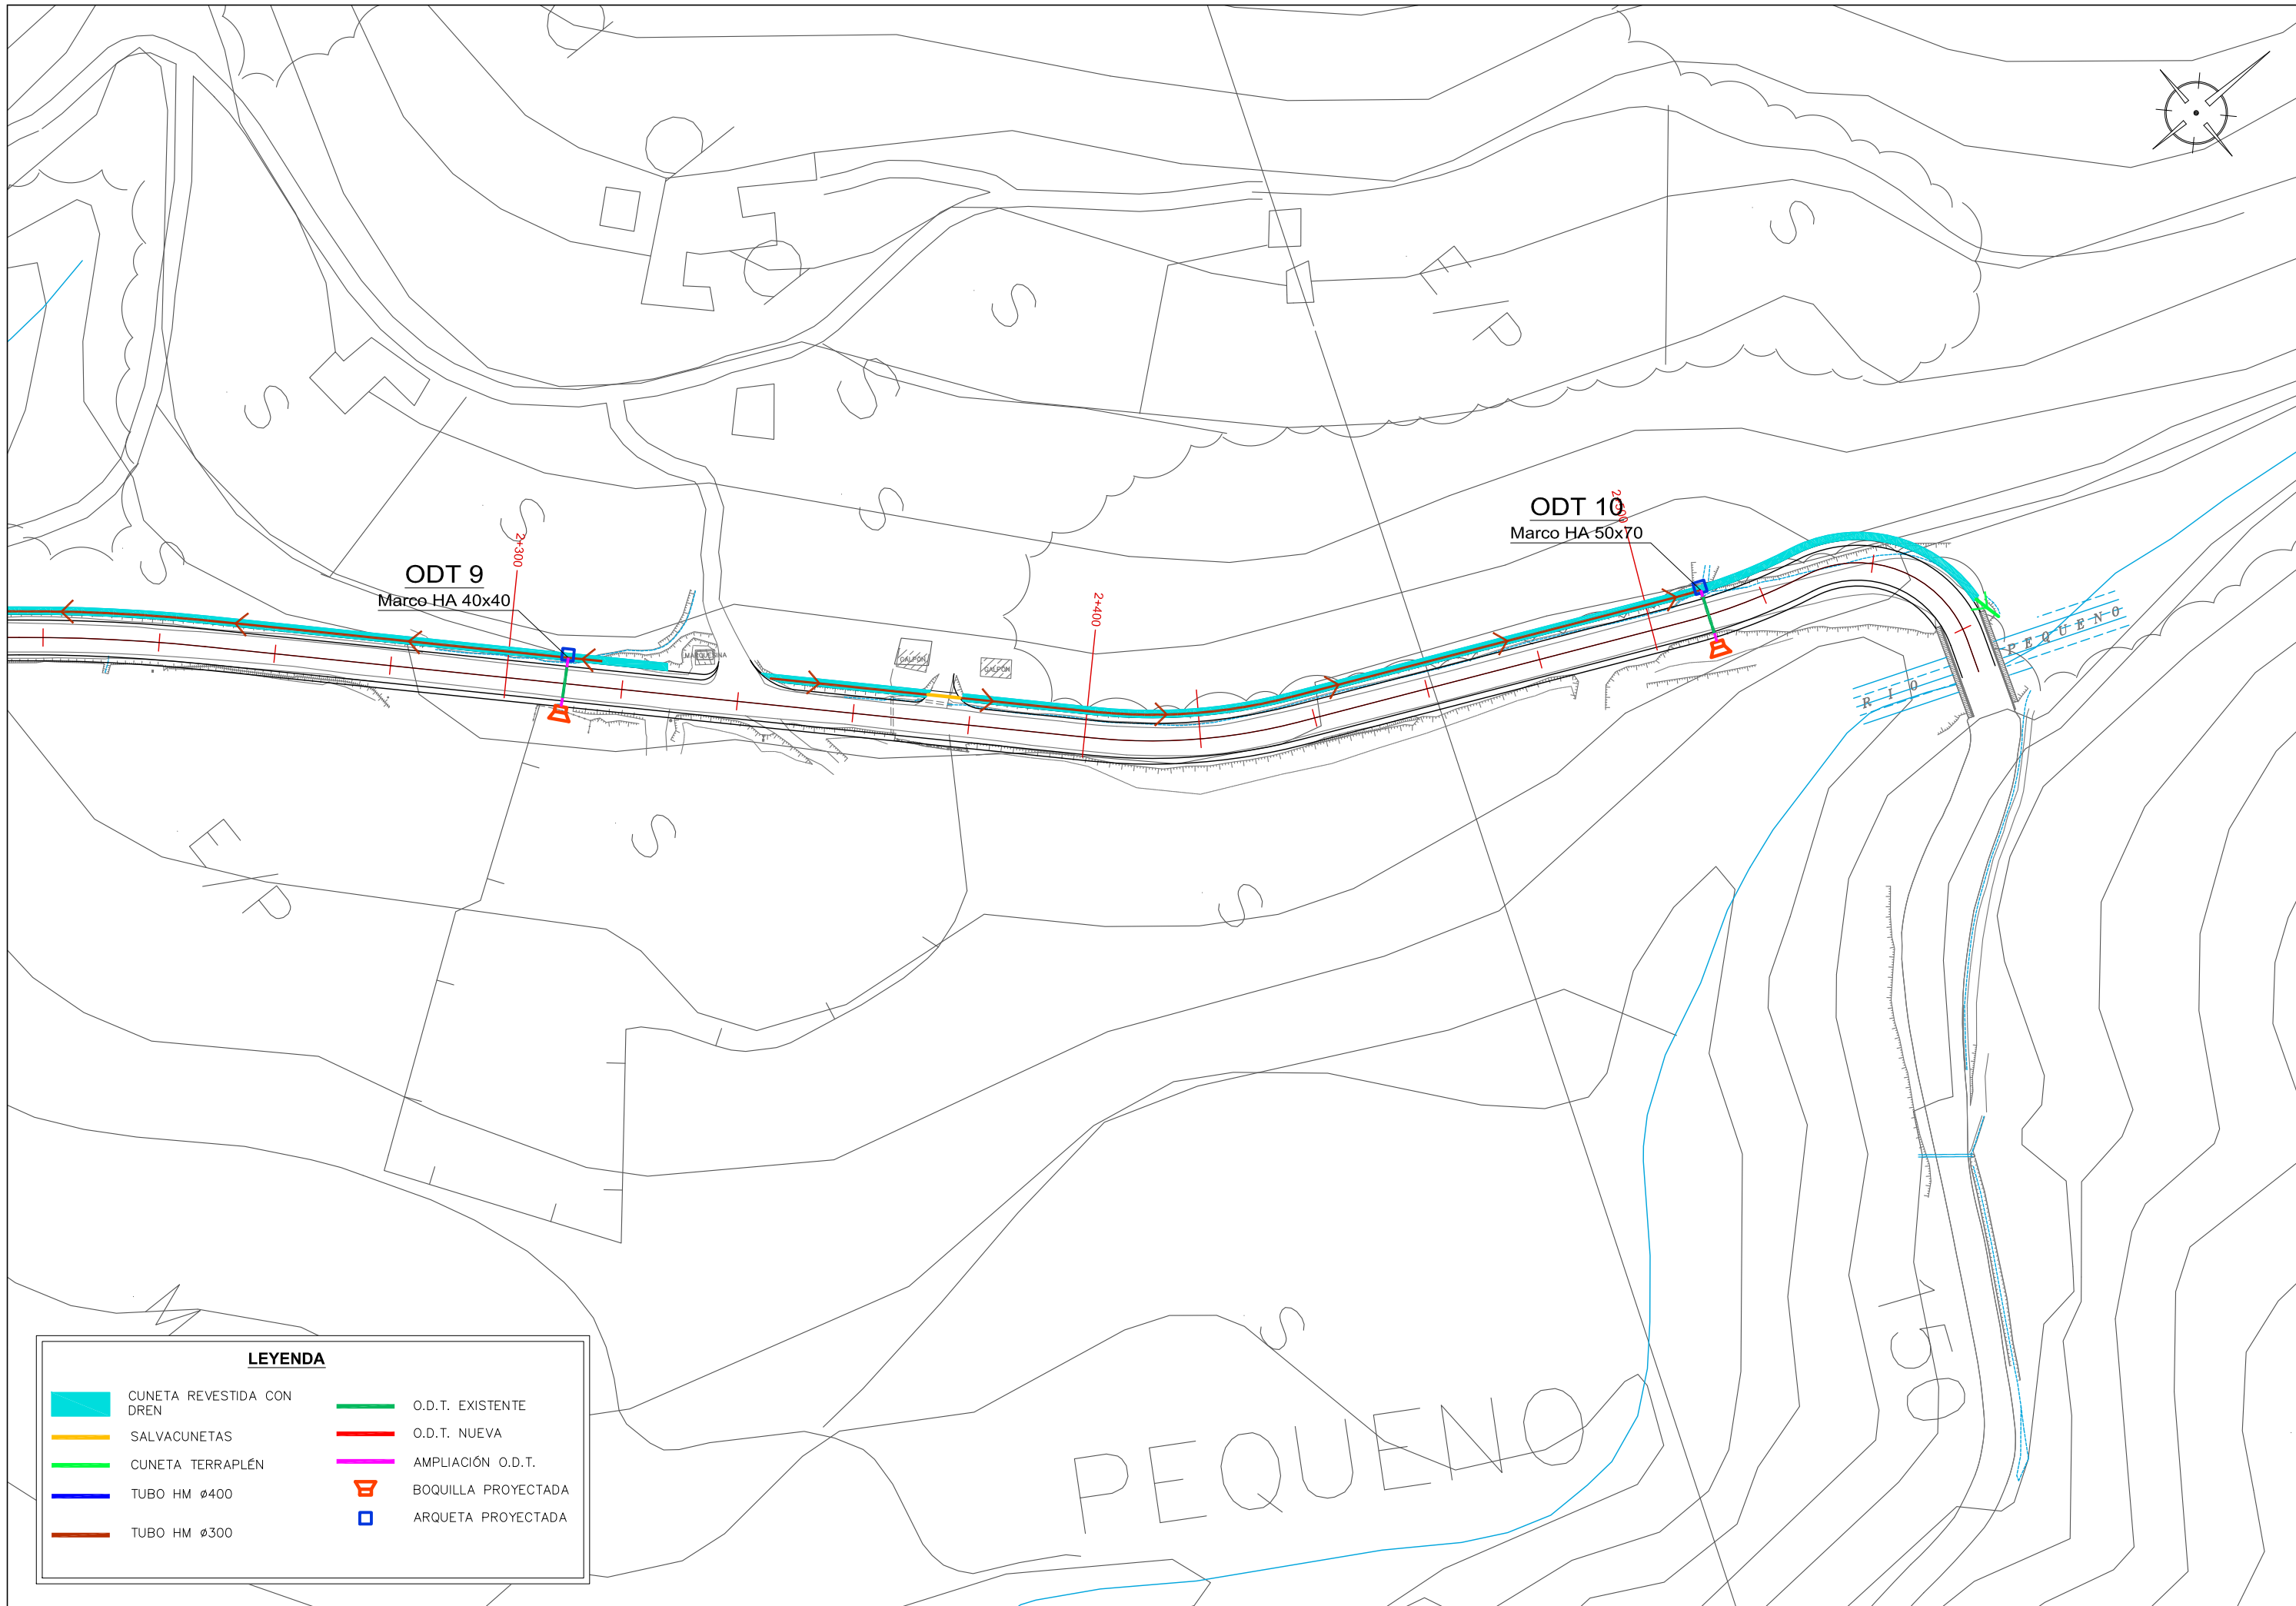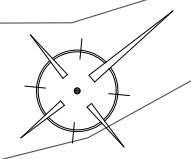

LEYENDA

- | | | | |
|---|---------------------------|---|---------------------|
|  | CUNETA REVESTIDA CON DREN |  | O.D.T. EXISTENTE |
|  | SALVACUNETAS |  | O.D.T. NUEVA |
|  | CUNETA TERRAPLÉN |  | AMPLIACIÓN O.D.T. |
|  | TUBO HM Ø400 |  | BOQUILLA PROYECTADA |
|  | TUBO HM Ø300 |  | ARQUETA PROYECTADA |




Director del proyecto:
Manuel González Juanatey

Autora del Proyecto:
Rebeca Ferreiro Núñez

TÍTULO DEL PROYECTO:
PROXECTO DE ENSANCHE E MELLORA DA ESTRADA E.P.-4306,
PONTE DO VAL - BARCIADAMERA DENDE O PK 1+520 ATA O PK 2+600

FECHA:
NOVEMBRO 2013

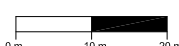ESCALAS:
E: 1/1.000
ORIGINAL - A3


TÍTULO DEL PLANO:
PLANTA DE DRENAJE

Nº PLANO: 5
HOJA 3 DE 3