

LEYENDA	
	MARCA VIAL M1.2.
	MARCA VIAL M2.2.(EJE)
	MARCA VIAL M2.6.(LATERALES)
	MARCA VIAL M1.7.
	MARCA VIAL M4.1.(STOP)
	BIONDA A MANTENER S/DETALLE
	BIONDA NUEVA



Director del proyecto:
Manuel González Juanatey

Autora del Proyecto:
Rebeca Ferreiro Núñez


TÍTULO DEL PROYECTO:
PROXECTO DE ENSANCHE E MELLORA DA ESTRADA E.P.-4306,
PONTE DO VAL - BARCIADEMERA DENDE O PK 1+520 ATA O PK 2+600



FECHA:
NOVEMBRO 2013

ESCALAS:
E: 1/1,000
ORIGINAL - A3

TÍTULO DEL PLANO:
PLANTA DE SEÑALIZACIÓN

Nº PLANO: 6
HOJA 1 DE 3

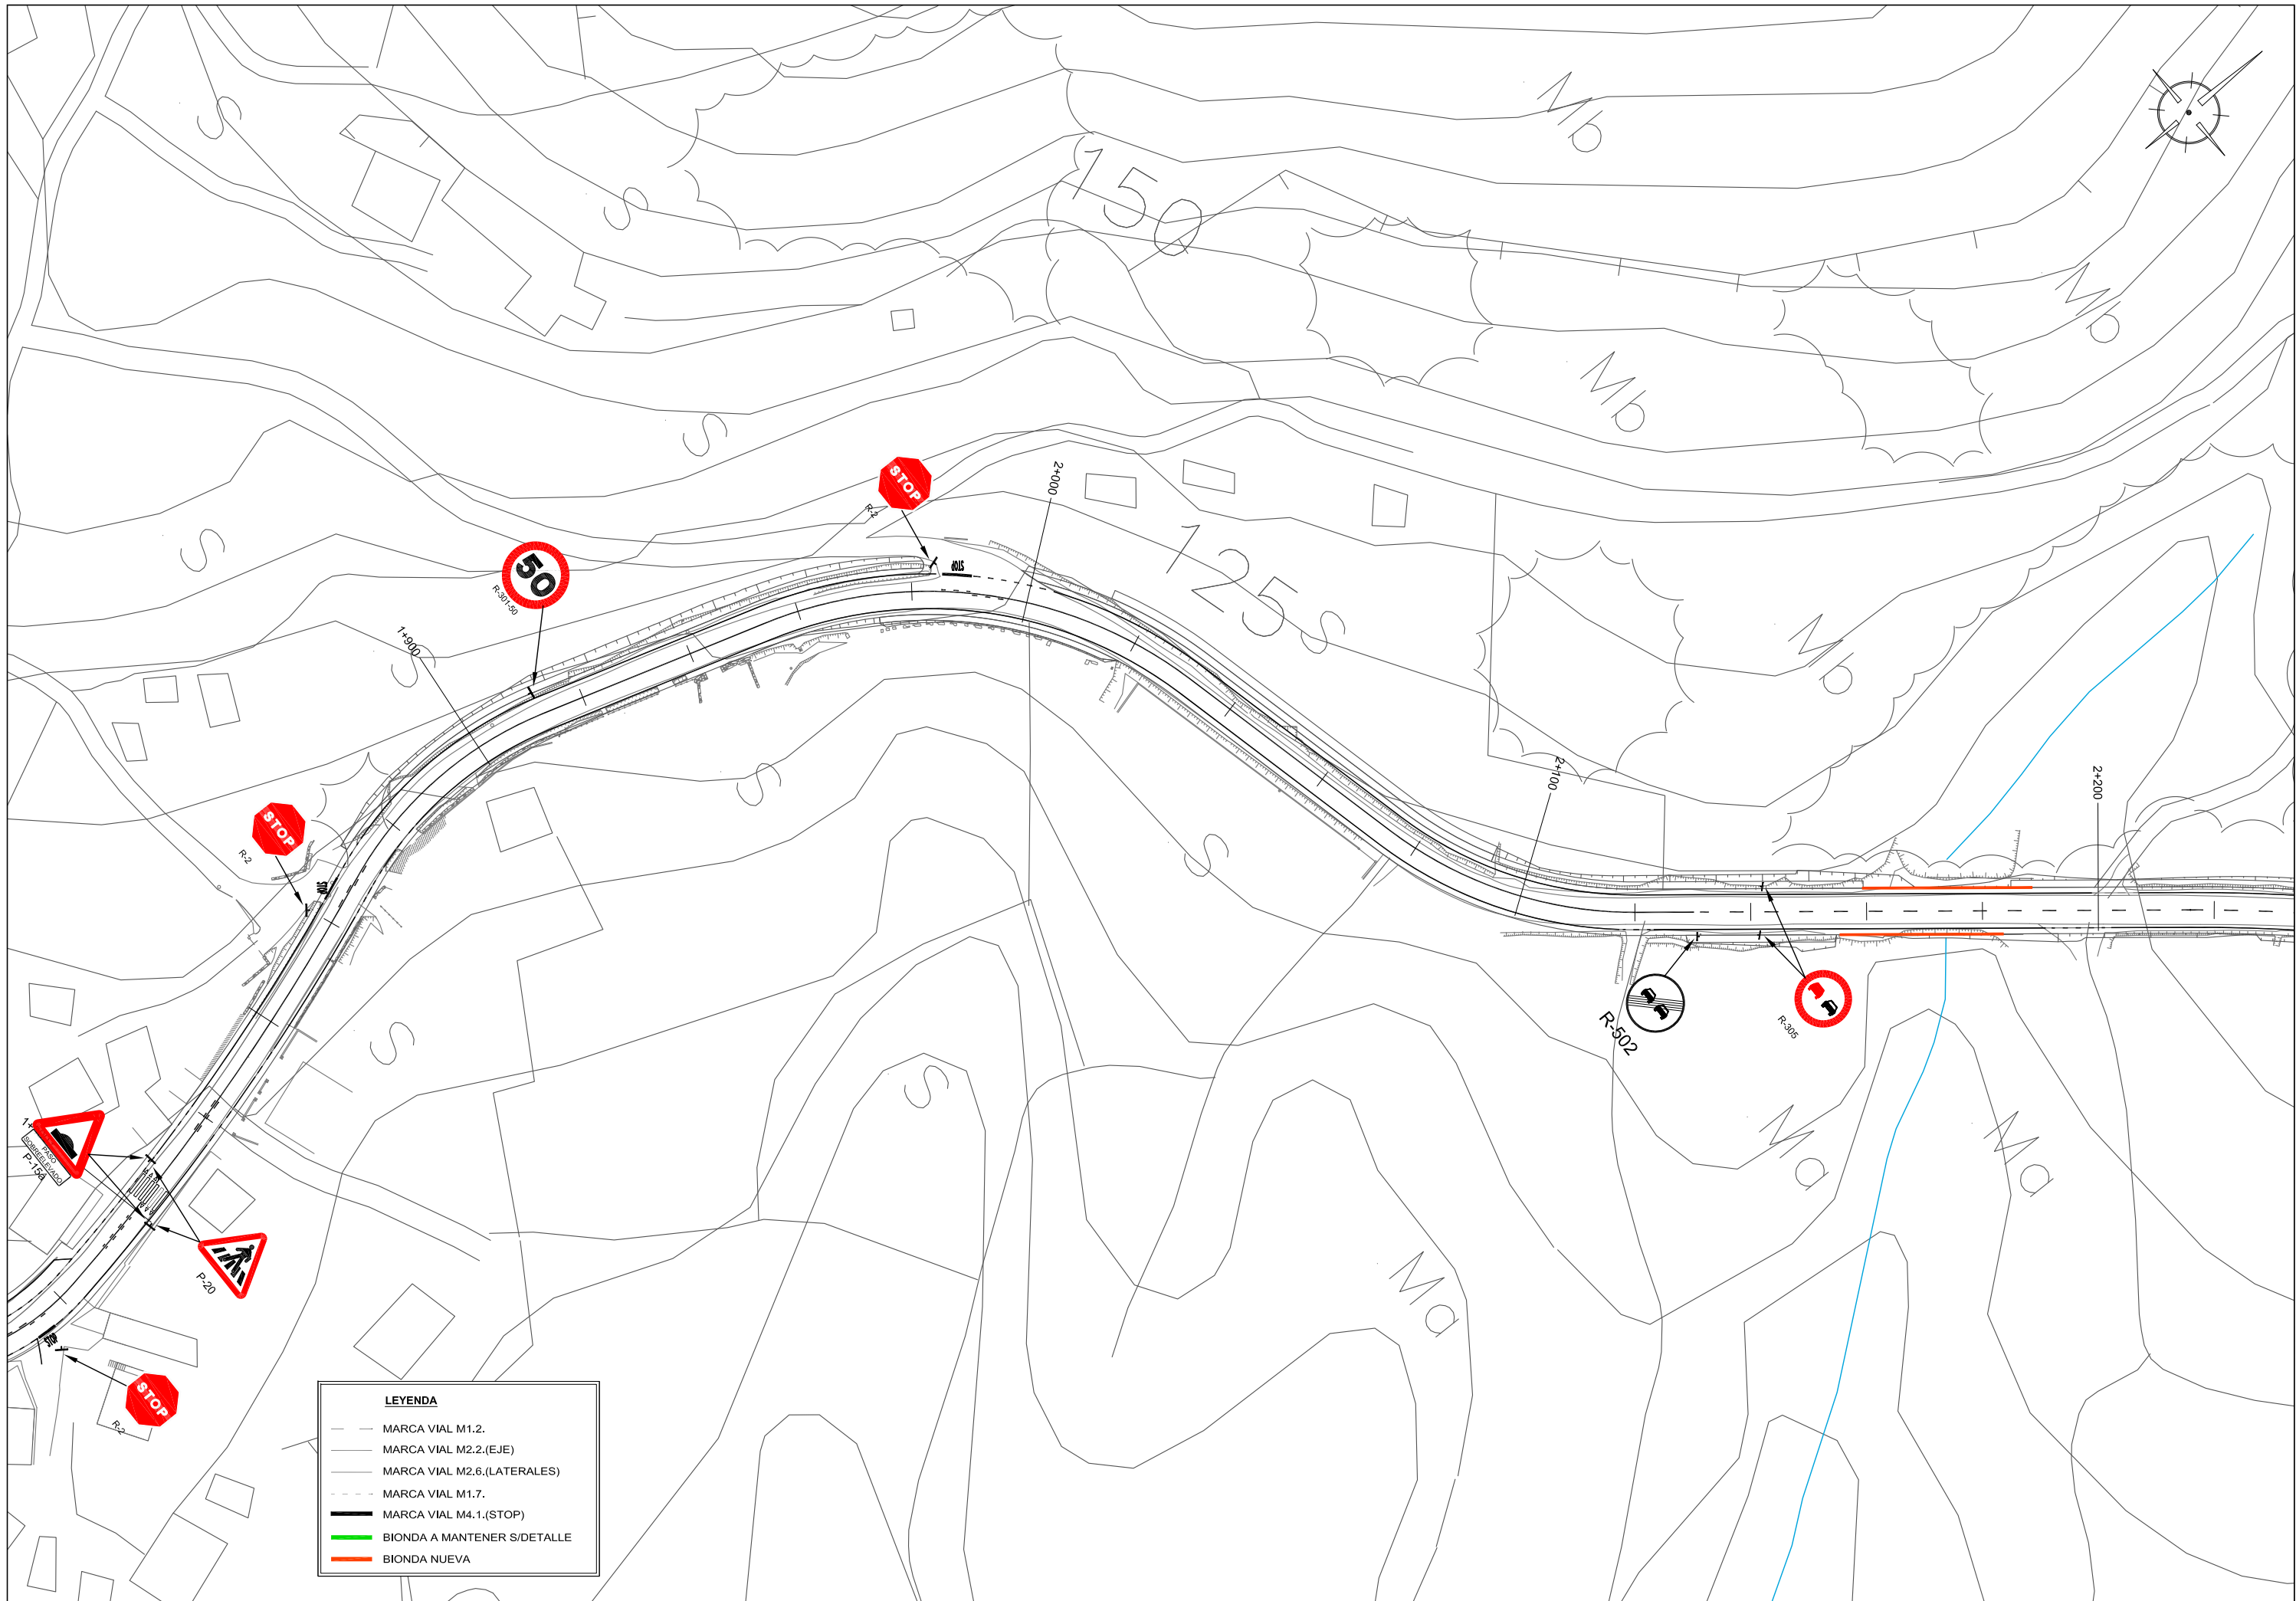

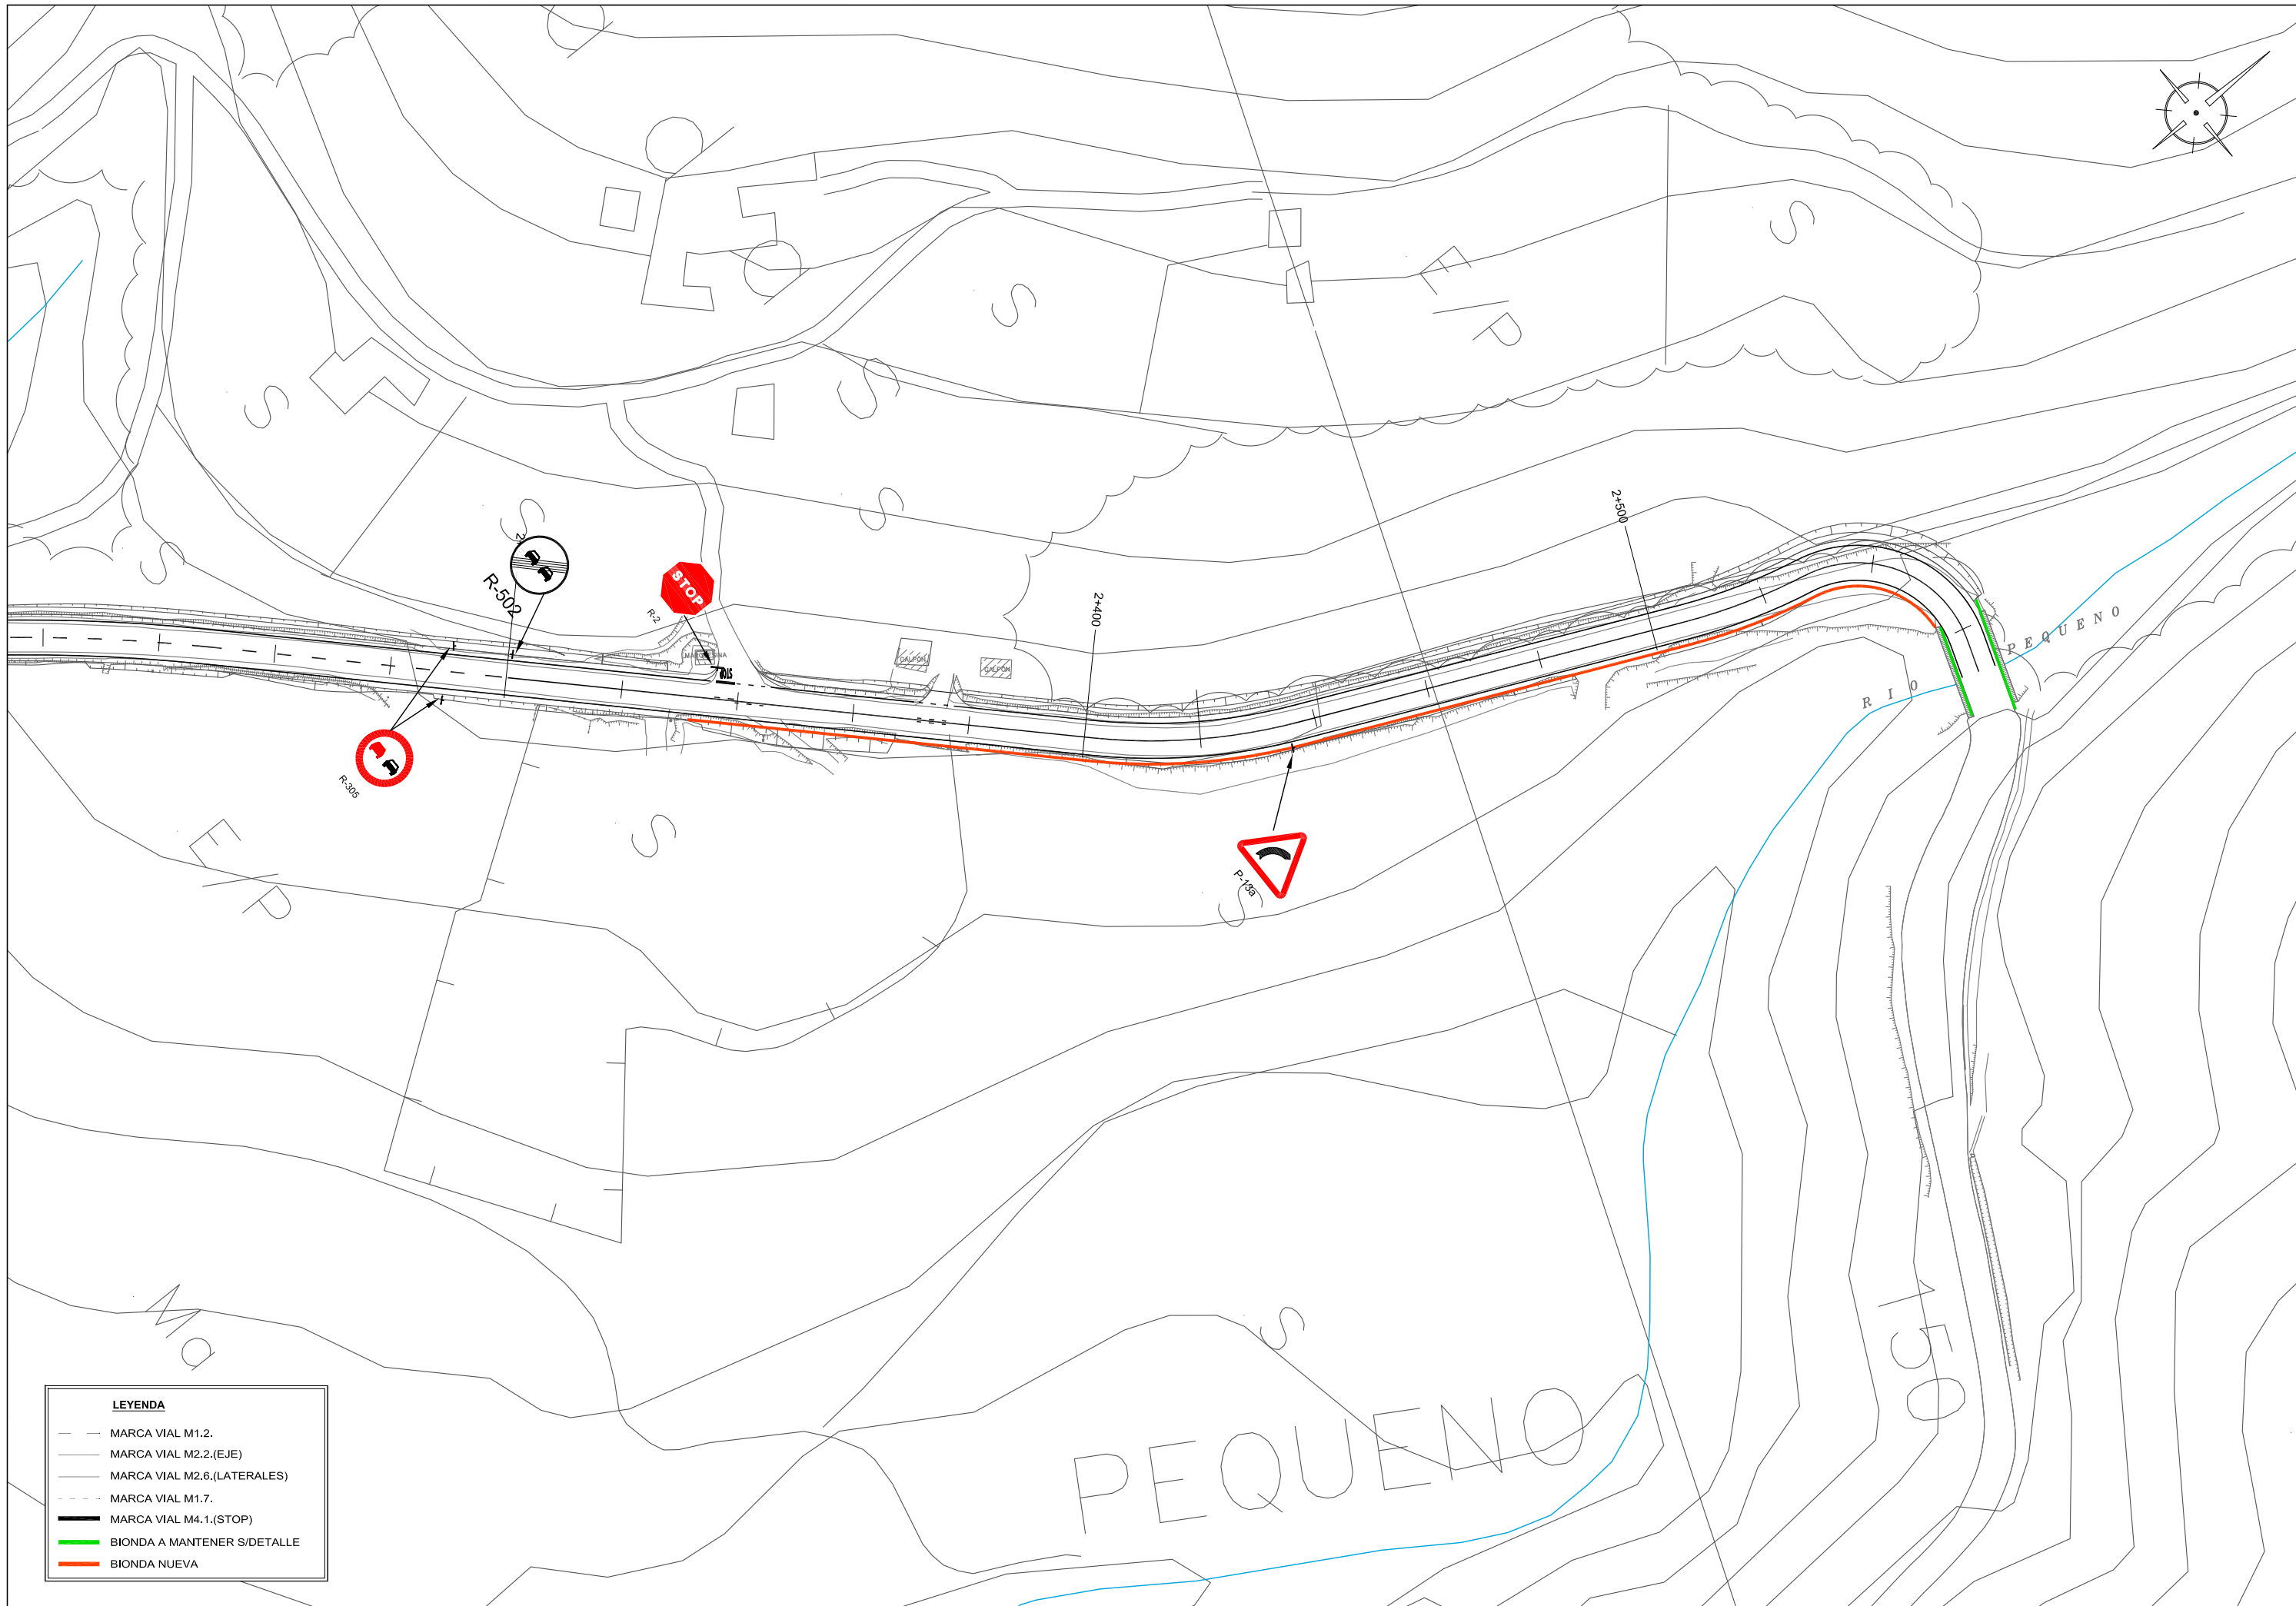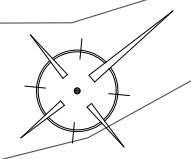

LEYENDA

---	MARCA VIAL M1.2.
---	MARCA VIAL M2.2.(EJE)
---	MARCA VIAL M2.6.(LATERALES)
---	MARCA VIAL M1.7.
---	MARCA VIAL M4.1.(STOP)
---	BIONDA A MANTENER S/DETALLE
---	BIONDA NUEVA



Director del proyecto:
Manuel González Juanatey

Autora del Proyecto:
Rebeca Ferreiro Núñez

TÍTULO DEL PROYECTO:
PROXECTO DE ENSANCHE E MELLORA DA ESTRADA E.P.-4306,
PONTE DO VAL - BARCIADEMERA DENDE O PK 1+520 ATA O PK 2+600

FECHA:
NOVEMBRO 2013

ESCALAS:
E: 1/1,000
ORIGINAL - A3
0 m 10 m 20 m

TÍTULO DEL PLANO:
PLANTA DE SEÑALIZACIÓN

Nº PLANO: 6
HOJA 3 DE 3