

LEYENDA	
	RED VECINAL A MANTENER
	RED PVC Ø75 NUEVA
	RED PVC Ø63 NUEVA
	RED PVC Ø50 NUEVA



Director del proyecto:
Manuel González Juanatey

Autora del Proyecto:
Rebeca Ferreiro Núñez


TÍTULO DEL PROYECTO:
PROXECTO DE ENSANCHO E MELLORA DA ESTRADA E.P.-4306,
PONTE DO VAL - BARCHIADAMERA DENDE O PK 1+520 ATA O PK 2+600

FECHA:
NOVEMBRO 2013

ESCALAS:
E: 1/500
ORIGINAL - A3

TÍTULO DEL PLANO:
PLANTA REDES DE ABASTECIMIENTO

Nº PLANO: 11.1
HOJA 1 DE 4

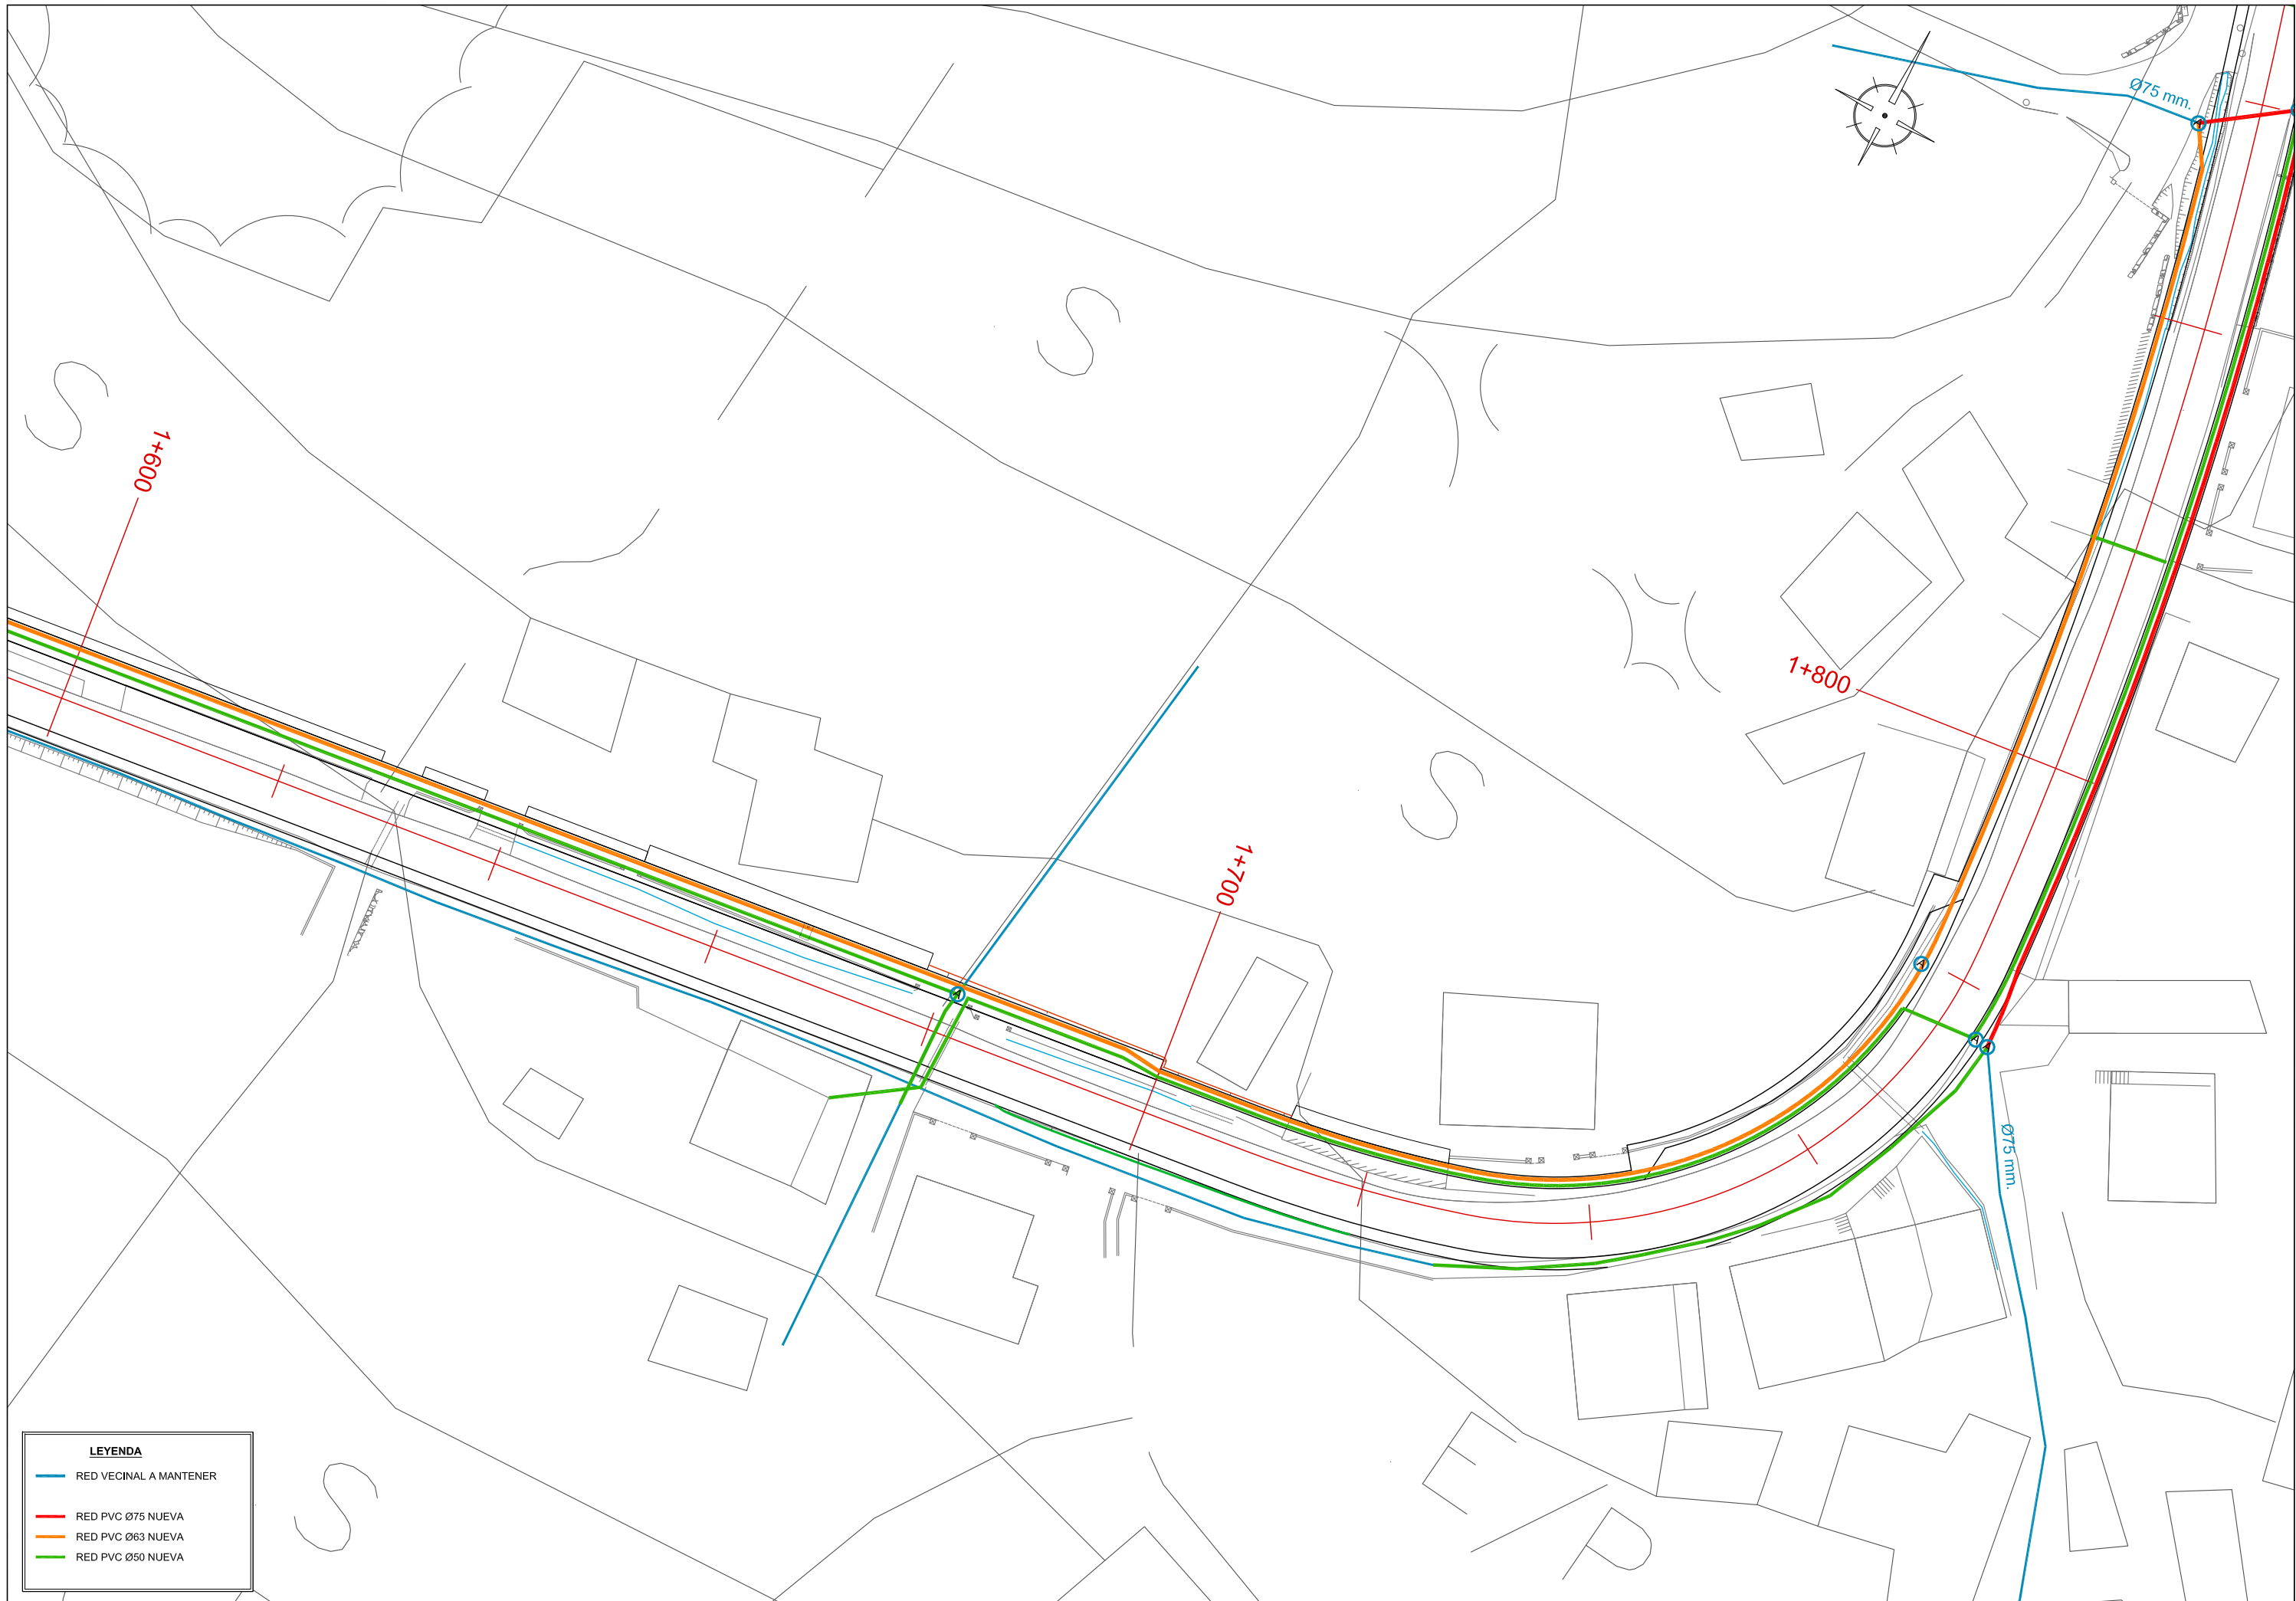

LEYENDA	
—	RED VECINAL A MANTENER
—	RED PVC Ø75 NUEVA
—	RED PVC Ø63 NUEVA
—	RED PVC Ø50 NUEVA



Director del proyecto:
Manuel González Juanatey

Autora del Proyecto:
Rebeca Ferreiro Núñez


TÍTULO DEL PROYECTO:
PROXECTO DE ENSANCHE E MELLORA DA ESTRADA E.P.-4306,
PONTE DO VAL - BARCIADEMERA DENDE O PK 1+520 ATA O PK 2+600

FECHA:
NOVEMBRO 2013

ESCALAS:
E: 1/500
ORIGINAL - A3

TÍTULO DEL PLANO:
PLANTA REDES DE ABASTECIMIENTO

Nº PLANO: 11.1
HOJA 2 DE 4

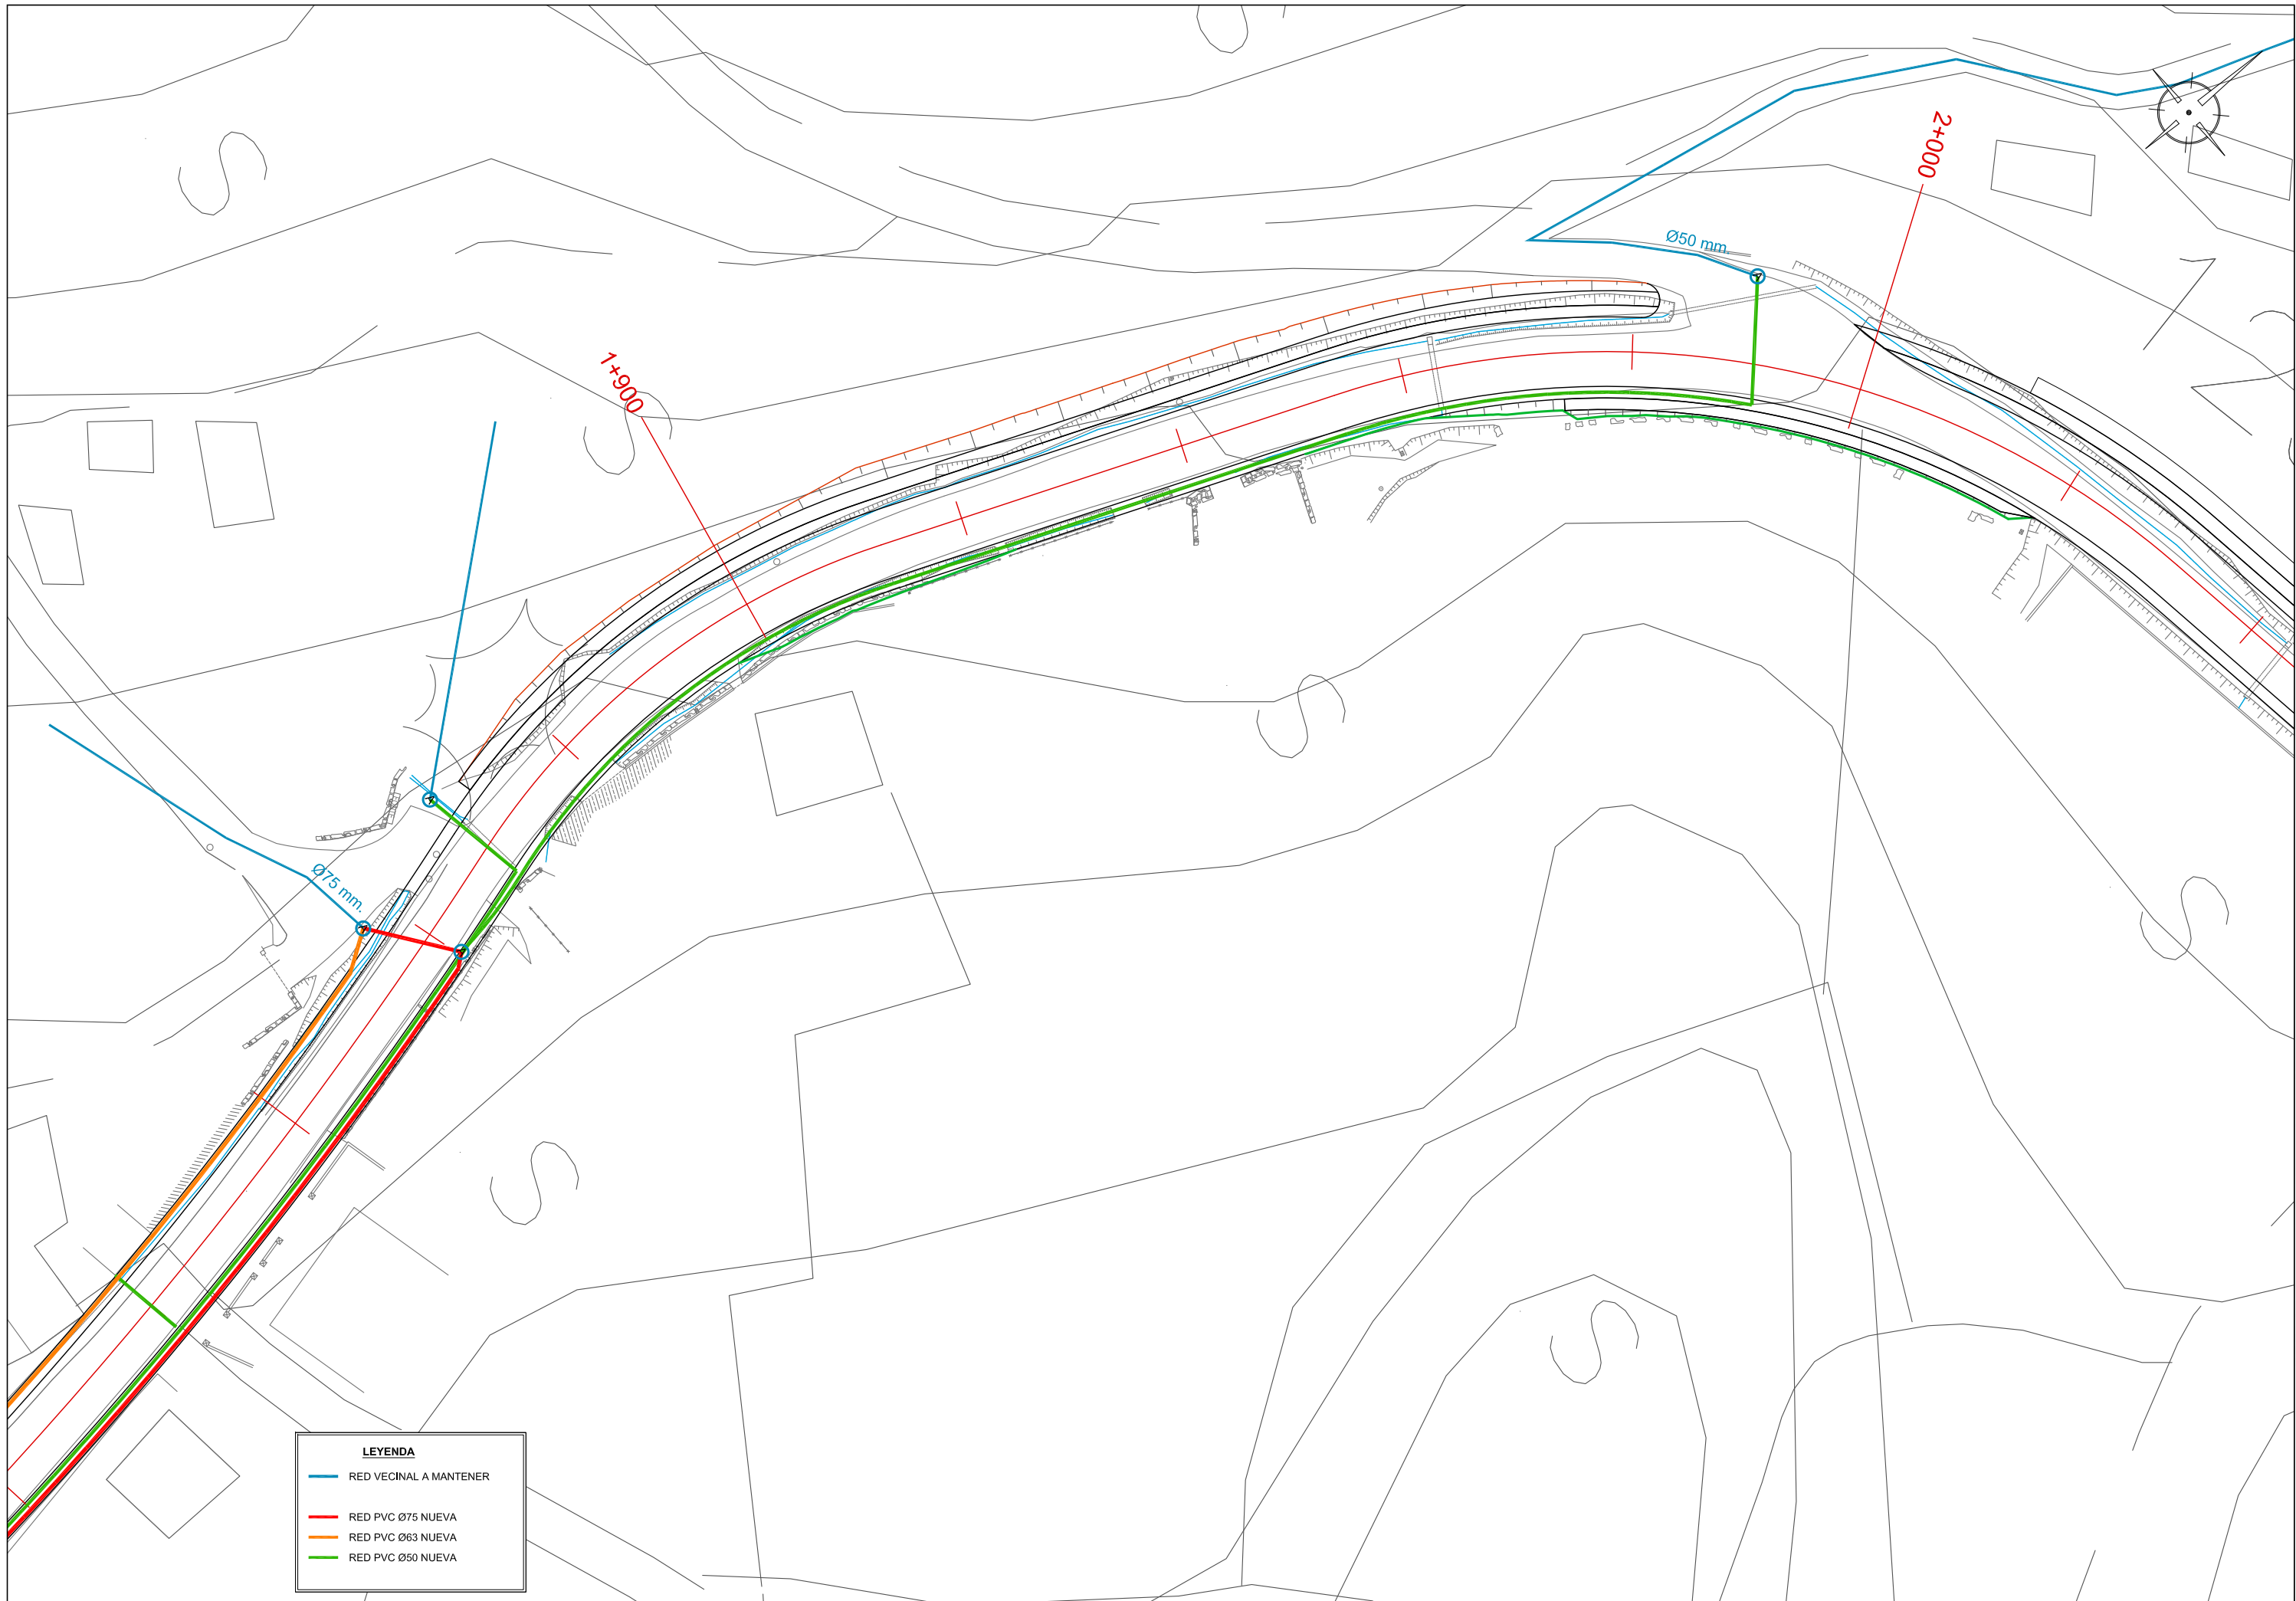

LEYENDA

—	RED VECINAL A MANTENER
—	RED PVC Ø75 NUEVA
—	RED PVC Ø63 NUEVA
—	RED PVC Ø50 NUEVA



Director del proyecto:
Manuel González Juanatey

Autora del Proyecto:
Rebeca Ferreiro Núñez


TÍTULO DEL PROYECTO:
PROXECTO DE ENSANCHE E MELLORA DA ESTRADA E.P.-4306,
PONTE DO VAL - BARCIADEMERA DENCE O PK 1+520 ATA O PK 2+600

FECHA:
NOVEMBRO 2013

ESCALAS:
E: 1/500
ORIGINAL - A3

TÍTULO DEL PLANO:
PLANTA REDES DE ABASTECIMIENTO

Nº PLANO: 11.1
HOJA 3 DE 4

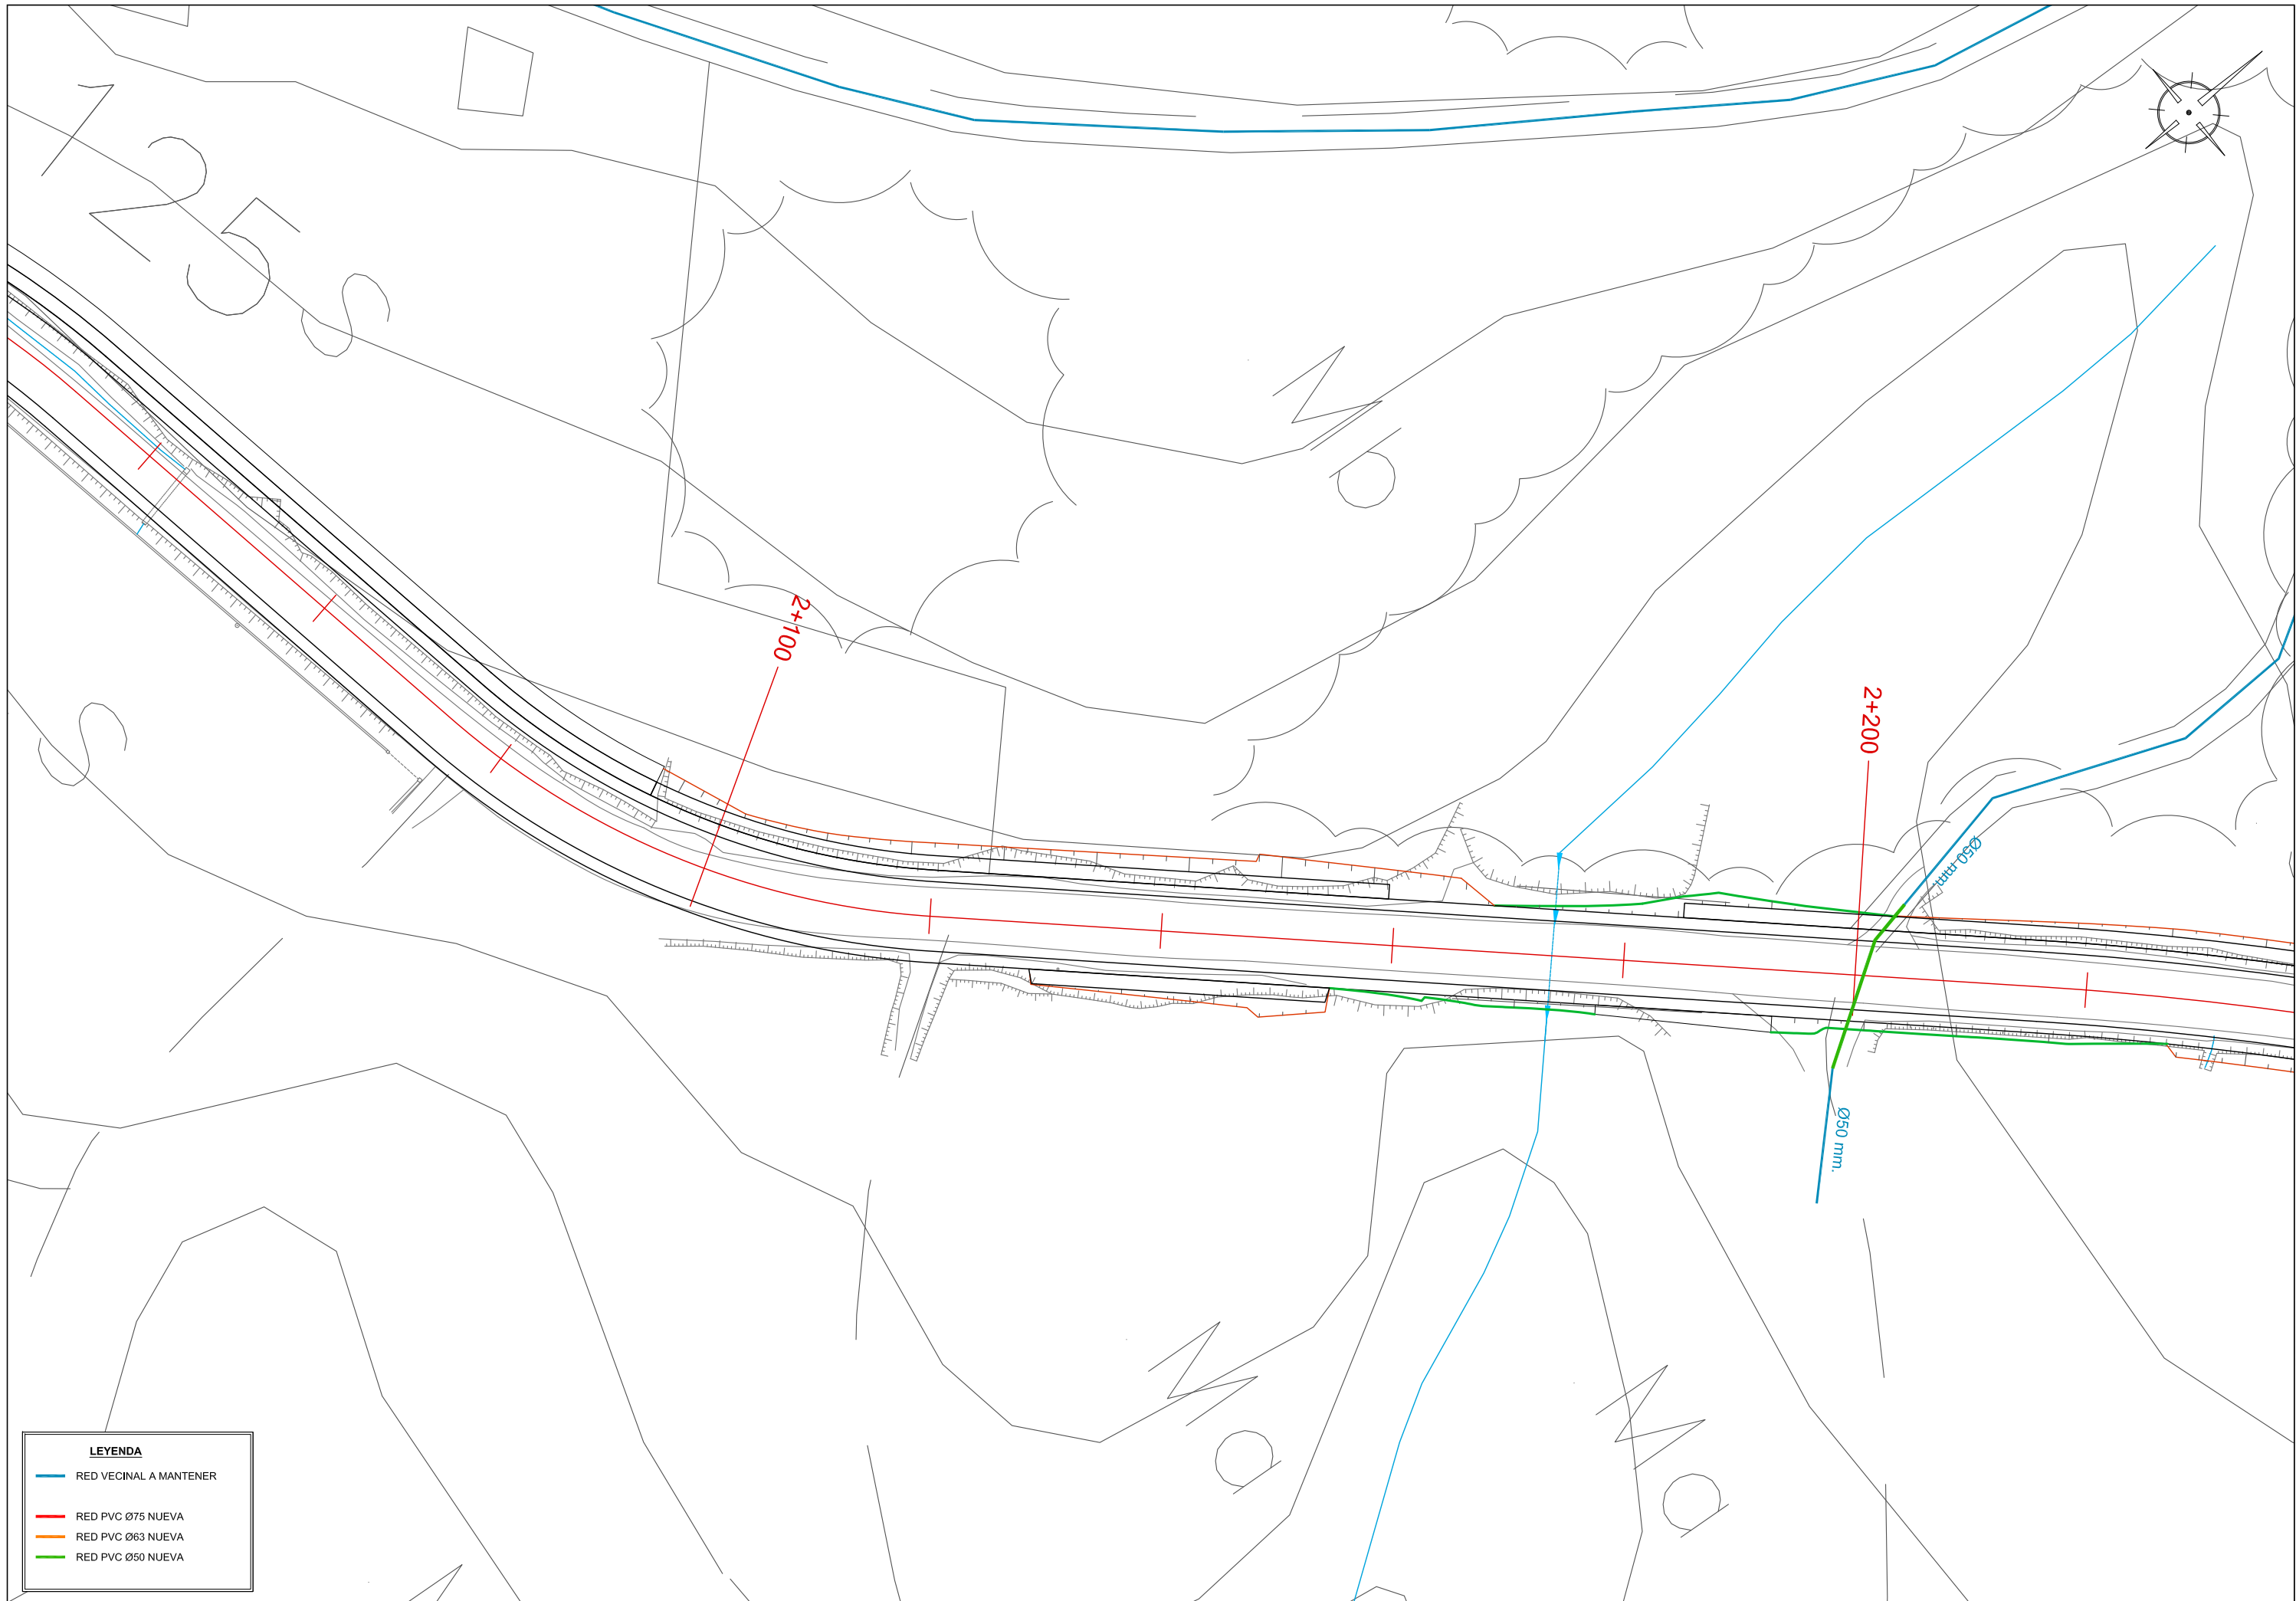

LEYENDA	
	RED VECINAL A MANTENER
	RED PVC Ø75 NUEVA
	RED PVC Ø63 NUEVA
	RED PVC Ø50 NUEVA



Director del proyecto:
Manuel González Juanatey

Autora del Proyecto:
Rebeca Ferreiro Núñez

TÍTULO DEL PROYECTO:
PROXECTO DE ENSANCHE E MELLORA DA ESTRADA E.P.-4306,
PONTE DO VAL - BARCIADAMERA DENDE O PK 1+520 ATA O PK 2+600

FECHA:
NOVEMBRO 2013

ESCALAS:
E: 1/500
ORIGINAL - A3

TÍTULO DEL PLANO:
PLANTA REDES DE ABASTECIMIENTO

Nº PLANO: 11.1
HOJA 4 DE 4