

1+500

1+600

**LEYENDA**

- POZO A RECREER
- POZO A MANTENER
- TRAZADO RED DE SANEAMIENTO



Director del proyecto:  
Manuel González Juanatey

Autora del Proyecto:  
Rebeca Ferreiro Núñez

TÍTULO DEL PROYECTO:  
PROXECTO DE ENSANCHE E MELLORA DA ESTRADA E.P.-4306,  
PONTE DO VAL - BARCIADEMERA DENDE O PK 1+520 ATA O PK 2+600

FECHA:  
NOVEMBRO 2013

ESCALAS:  
E: 1/500  
ORIGINAL - A3

TÍTULO DEL PLANO:  
**PLANTA RED SANEAMIENTO**

Nº PLANO: 11.2  
HOJA 1 DE 3



**LEYENDA**

- POZO A RECRECER
- POZO A MANTENER
- TRAZADO RED DE SANEAMIENTO



Director del proyecto:  
Manuel González Juanatey

Autora del Proyecto:  
Rebeca Ferreiro Núñez


TÍTULO DEL PROYECTO:  
PROXECTO DE ENSANCHE E MELLORA DA ESTRADA E.P.-4306,  
PONTE DO VAL - BARCIADEMERA DENDE O PK 1+520 ATA O PK 2+600

FECHA:  
NOVEMBRO 2013

ESCALAS:  
E: 1/500  
ORIGINAL - A3

TÍTULO DEL PLANO:  
**PLANTA RED SANEAMIENTO**

Nº PLANO: 11.2  
HOJA 2 DE 3

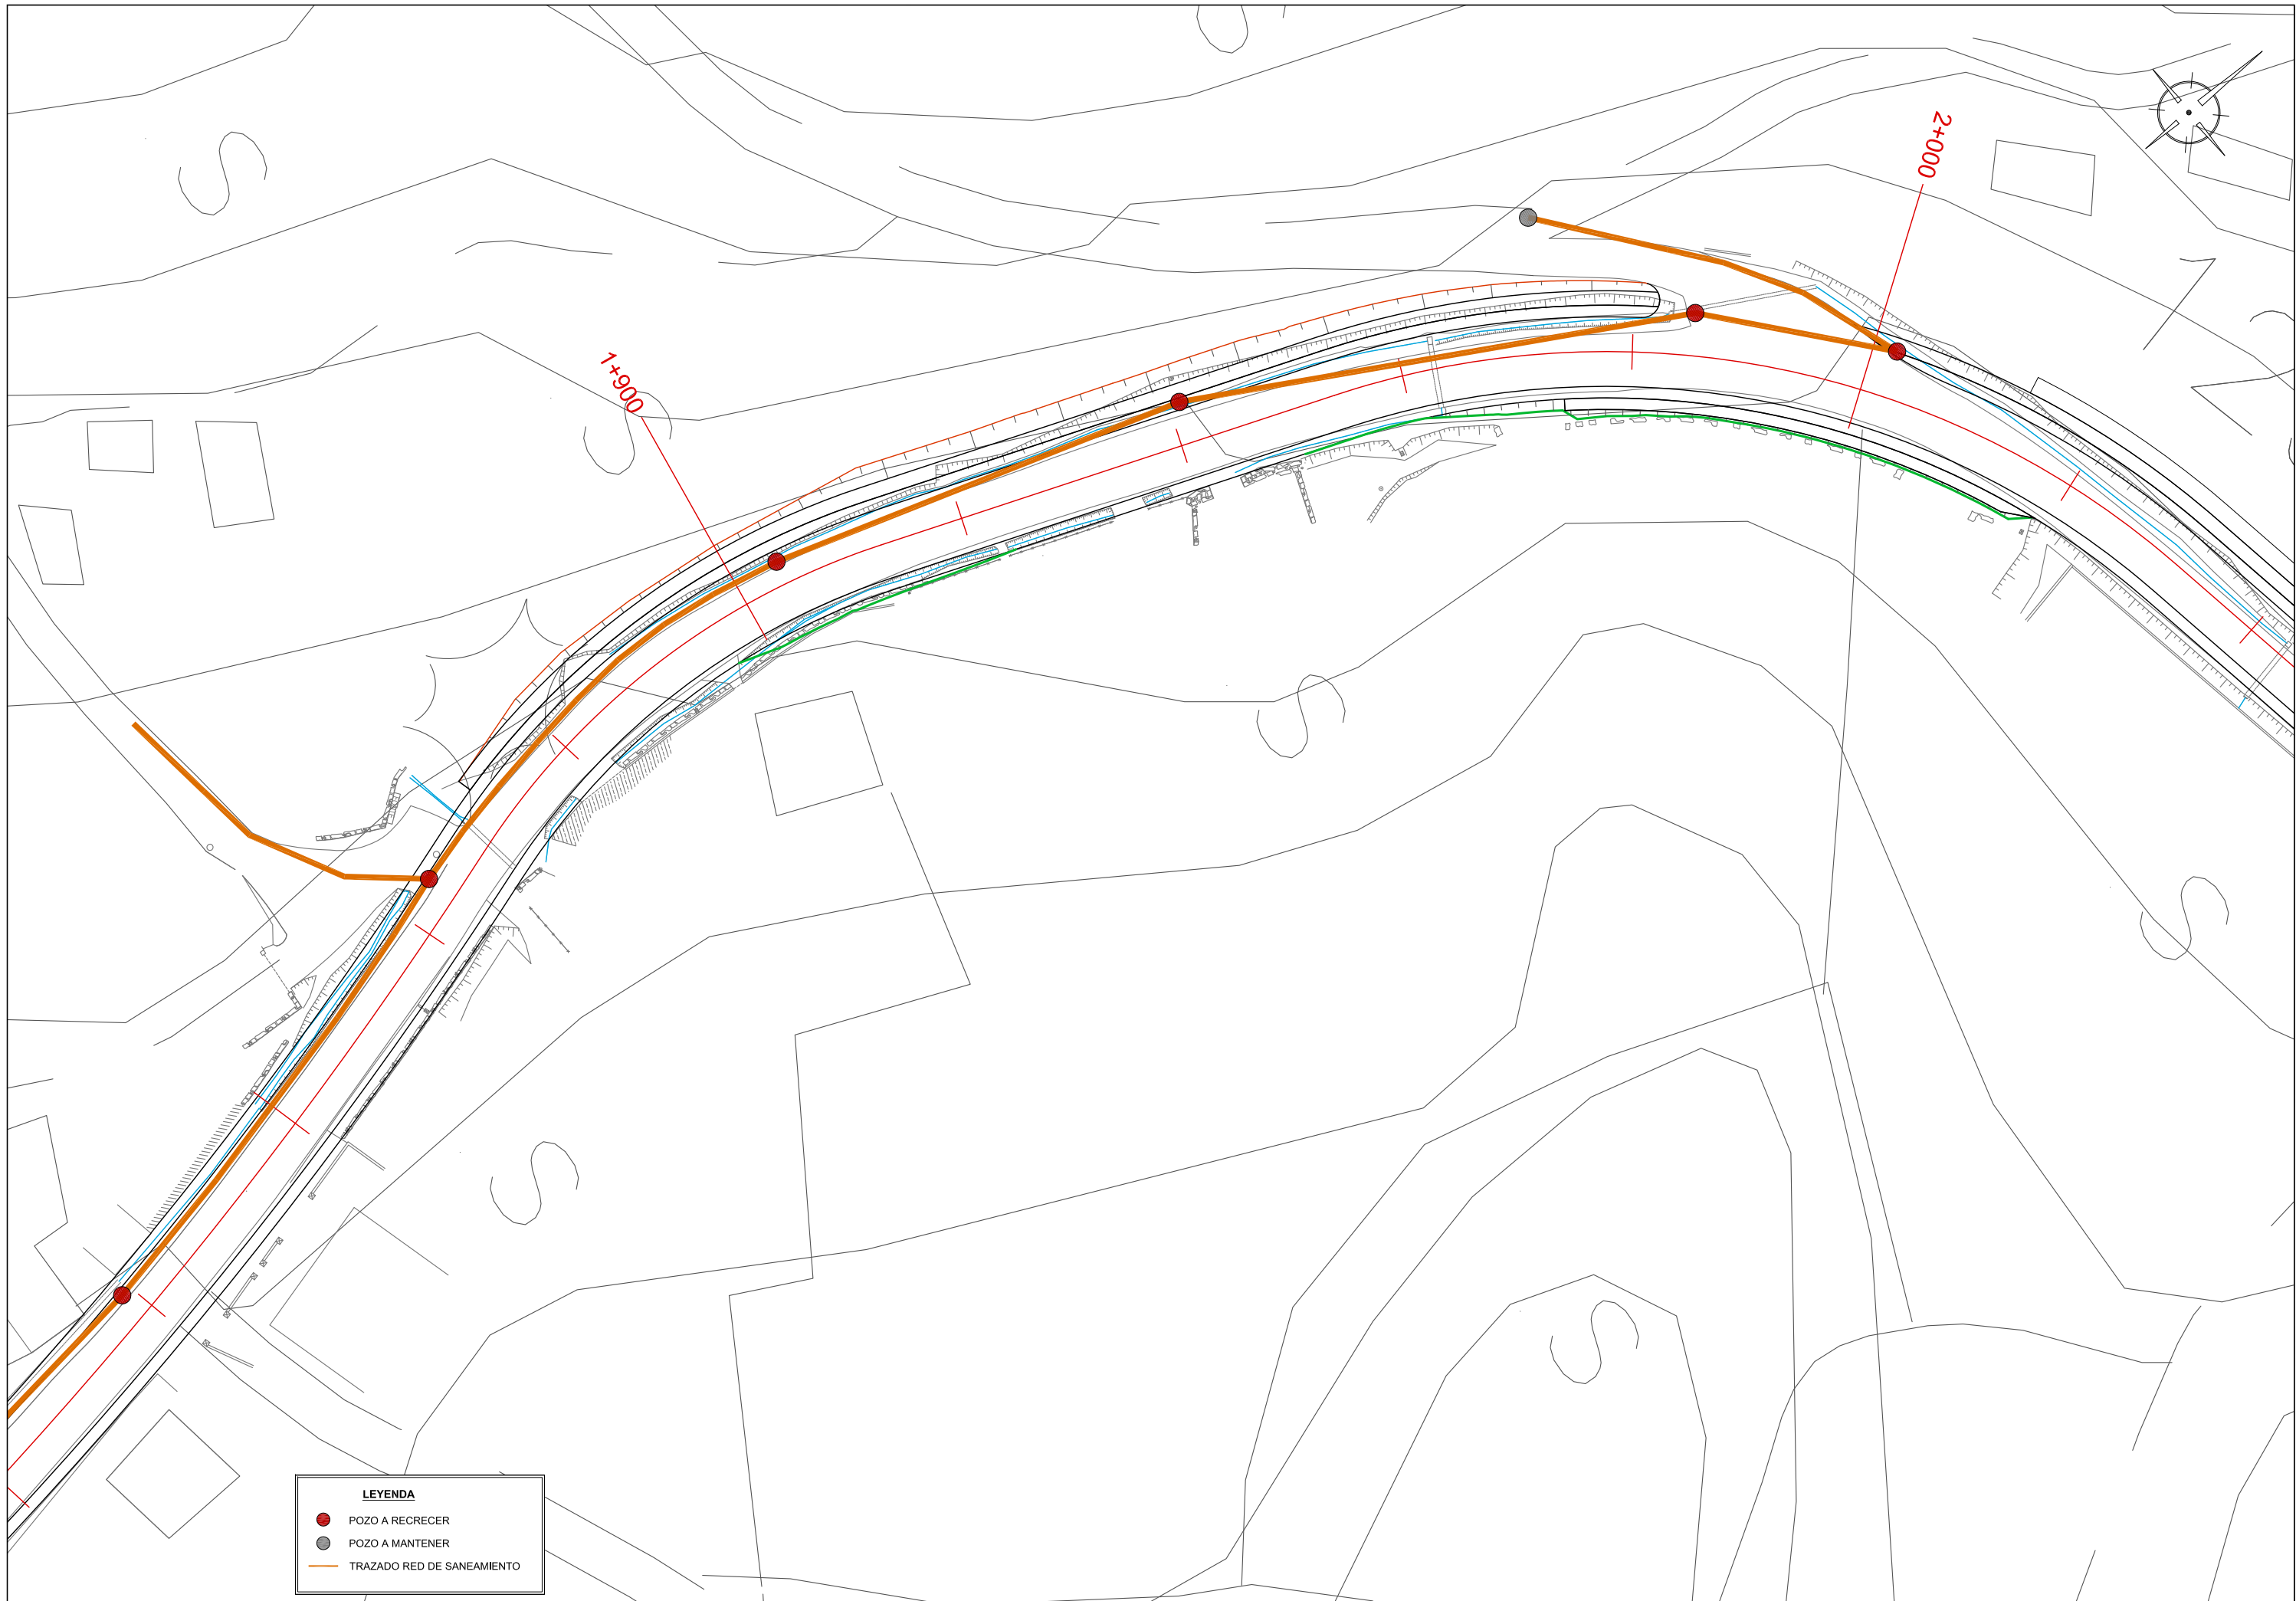

**LEYENDA**

- POZO A RECRECER
- POZO A MANTENER
- TRAZADO RED DE SANEAMIENTO



Director del proyecto:  
Manuel González Juanatey

Autora del Proyecto:  
Rebeca Ferreiro Núñez

TÍTULO DEL PROYECTO:  
PROXECTO DE ENSANCHE E MELLORA DA ESTRADA E.P.-4306,  
PONTE DO VAL - BARCIADEMERA DENDE O PK 1+520 ATA O PK 2+600

FECHA:  
NOVEMBRO 2013

ESCALAS:  
E: 1/500  
ORIGINAL - A3  
0 m 5 m 10 m

TÍTULO DEL PLANO:  
**PLANTA RED SANEAMIENTO**

Nº PLANO: 11.2  
HOJA 3 DE 3