

NOMBRE	X	Y	Z
P-01	546202,49	4677447,82	166,11
P-02	546202,22	4677510,55	171,66
P-03	546232,06	4677576,58	174,76
P-04	546331,81	4677606,00	171,72
P-05	546442,21	4677736,94	178,52
P-06	546499,99	4677795,72	180,08
P-07	546545,82	4677843,41	179,88
P-08	546601,72	4677963,40	175,22
B-01	546234,92	4677363,85	160,87
B-02	546213,06	4677329,45	159,45
B-03	546013,08	4677283,17	148,20
B-04	545964,82	4677248,60	149,35



Director del proyecto:  
Manuel González Juanatey

Autora del Proyecto:  
Rebeca Ferreiro Núñez


TÍTULO DEL PROYECTO:  
PROXECTO DE ENSANCHE E MELLORA DA ESTRADA E.P.-4306,  
PONTE DO VAL - BARCIADEMERA DENDE O PK 1+520 ATA O PK 2+600

FECHA:  
NOVEMBRO 2013

ESCALAS:  
E: 1/1.000  
ORIGINAL - A3  
0 m 10 m 20 m

TÍTULO DEL PLANO:  
**PLANTA DE RESEÑA DE BASES**

Nº PLANO: A2.2  
HOJA 1 DE 3

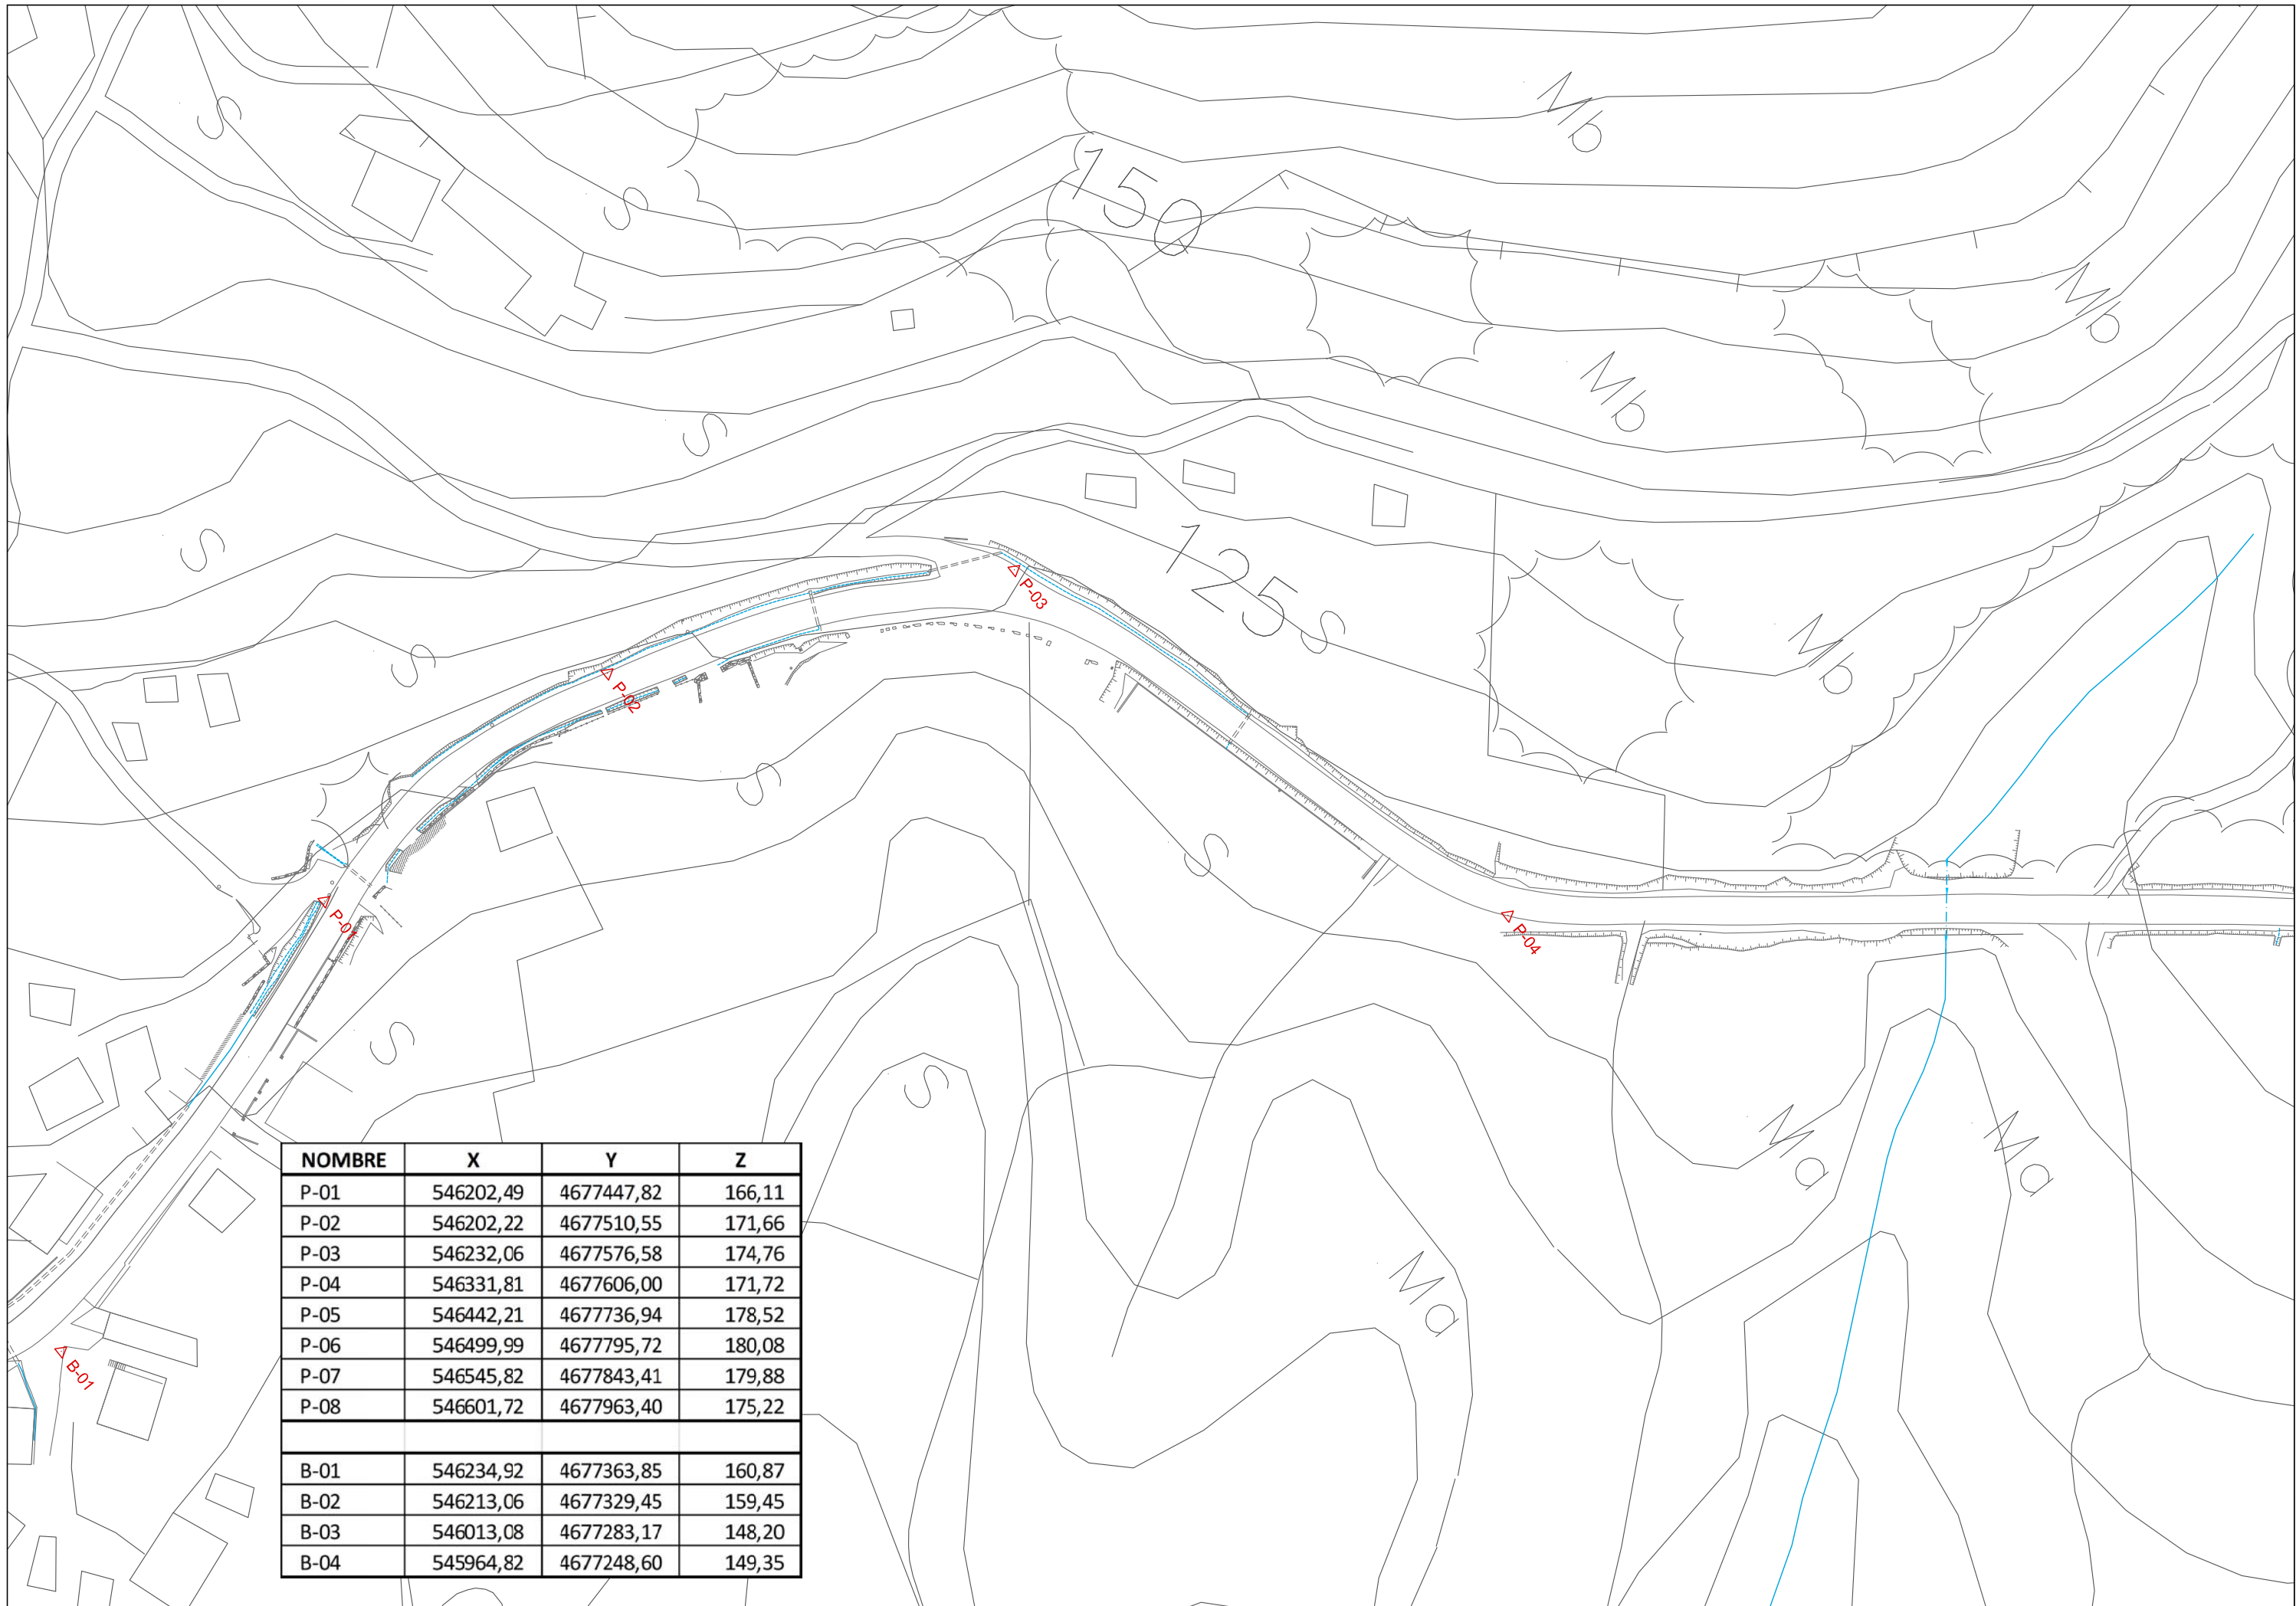

NOMBRE	X	Y	Z
P-01	546202,49	4677447,82	166,11
P-02	546202,22	4677510,55	171,66
P-03	546232,06	4677576,58	174,76
P-04	546331,81	4677606,00	171,72
P-05	546442,21	4677736,94	178,52
P-06	546499,99	4677795,72	180,08
P-07	546545,82	4677843,41	179,88
P-08	546601,72	4677963,40	175,22
B-01	546234,92	4677363,85	160,87
B-02	546213,06	4677329,45	159,45
B-03	546013,08	4677283,17	148,20
B-04	545964,82	4677248,60	149,35



Director del proyecto:  
Manuel González Juanatey

Autora del Proyecto:  
Rebeca Ferreiro Núñez


TÍTULO DEL PROYECTO:  
PROXECTO DE ENSANCHE E MELLORA DA ESTRADA E.P.-4306,  
PONTE DO VAL - BARCIADEMERA DENDE O PK 1+520 ATA O PK 2+600

FECHA:  
NOVEMBRO 2013

ESCALAS:  
E: 1/1.000  
ORIGINAL - A3  
0 m 10 m 20 m

TÍTULO DEL PLANO:  
**PLANTA DE RESEÑA DE BASES**

Nº PLANO: A2.2  
HOJA 2 DE 3

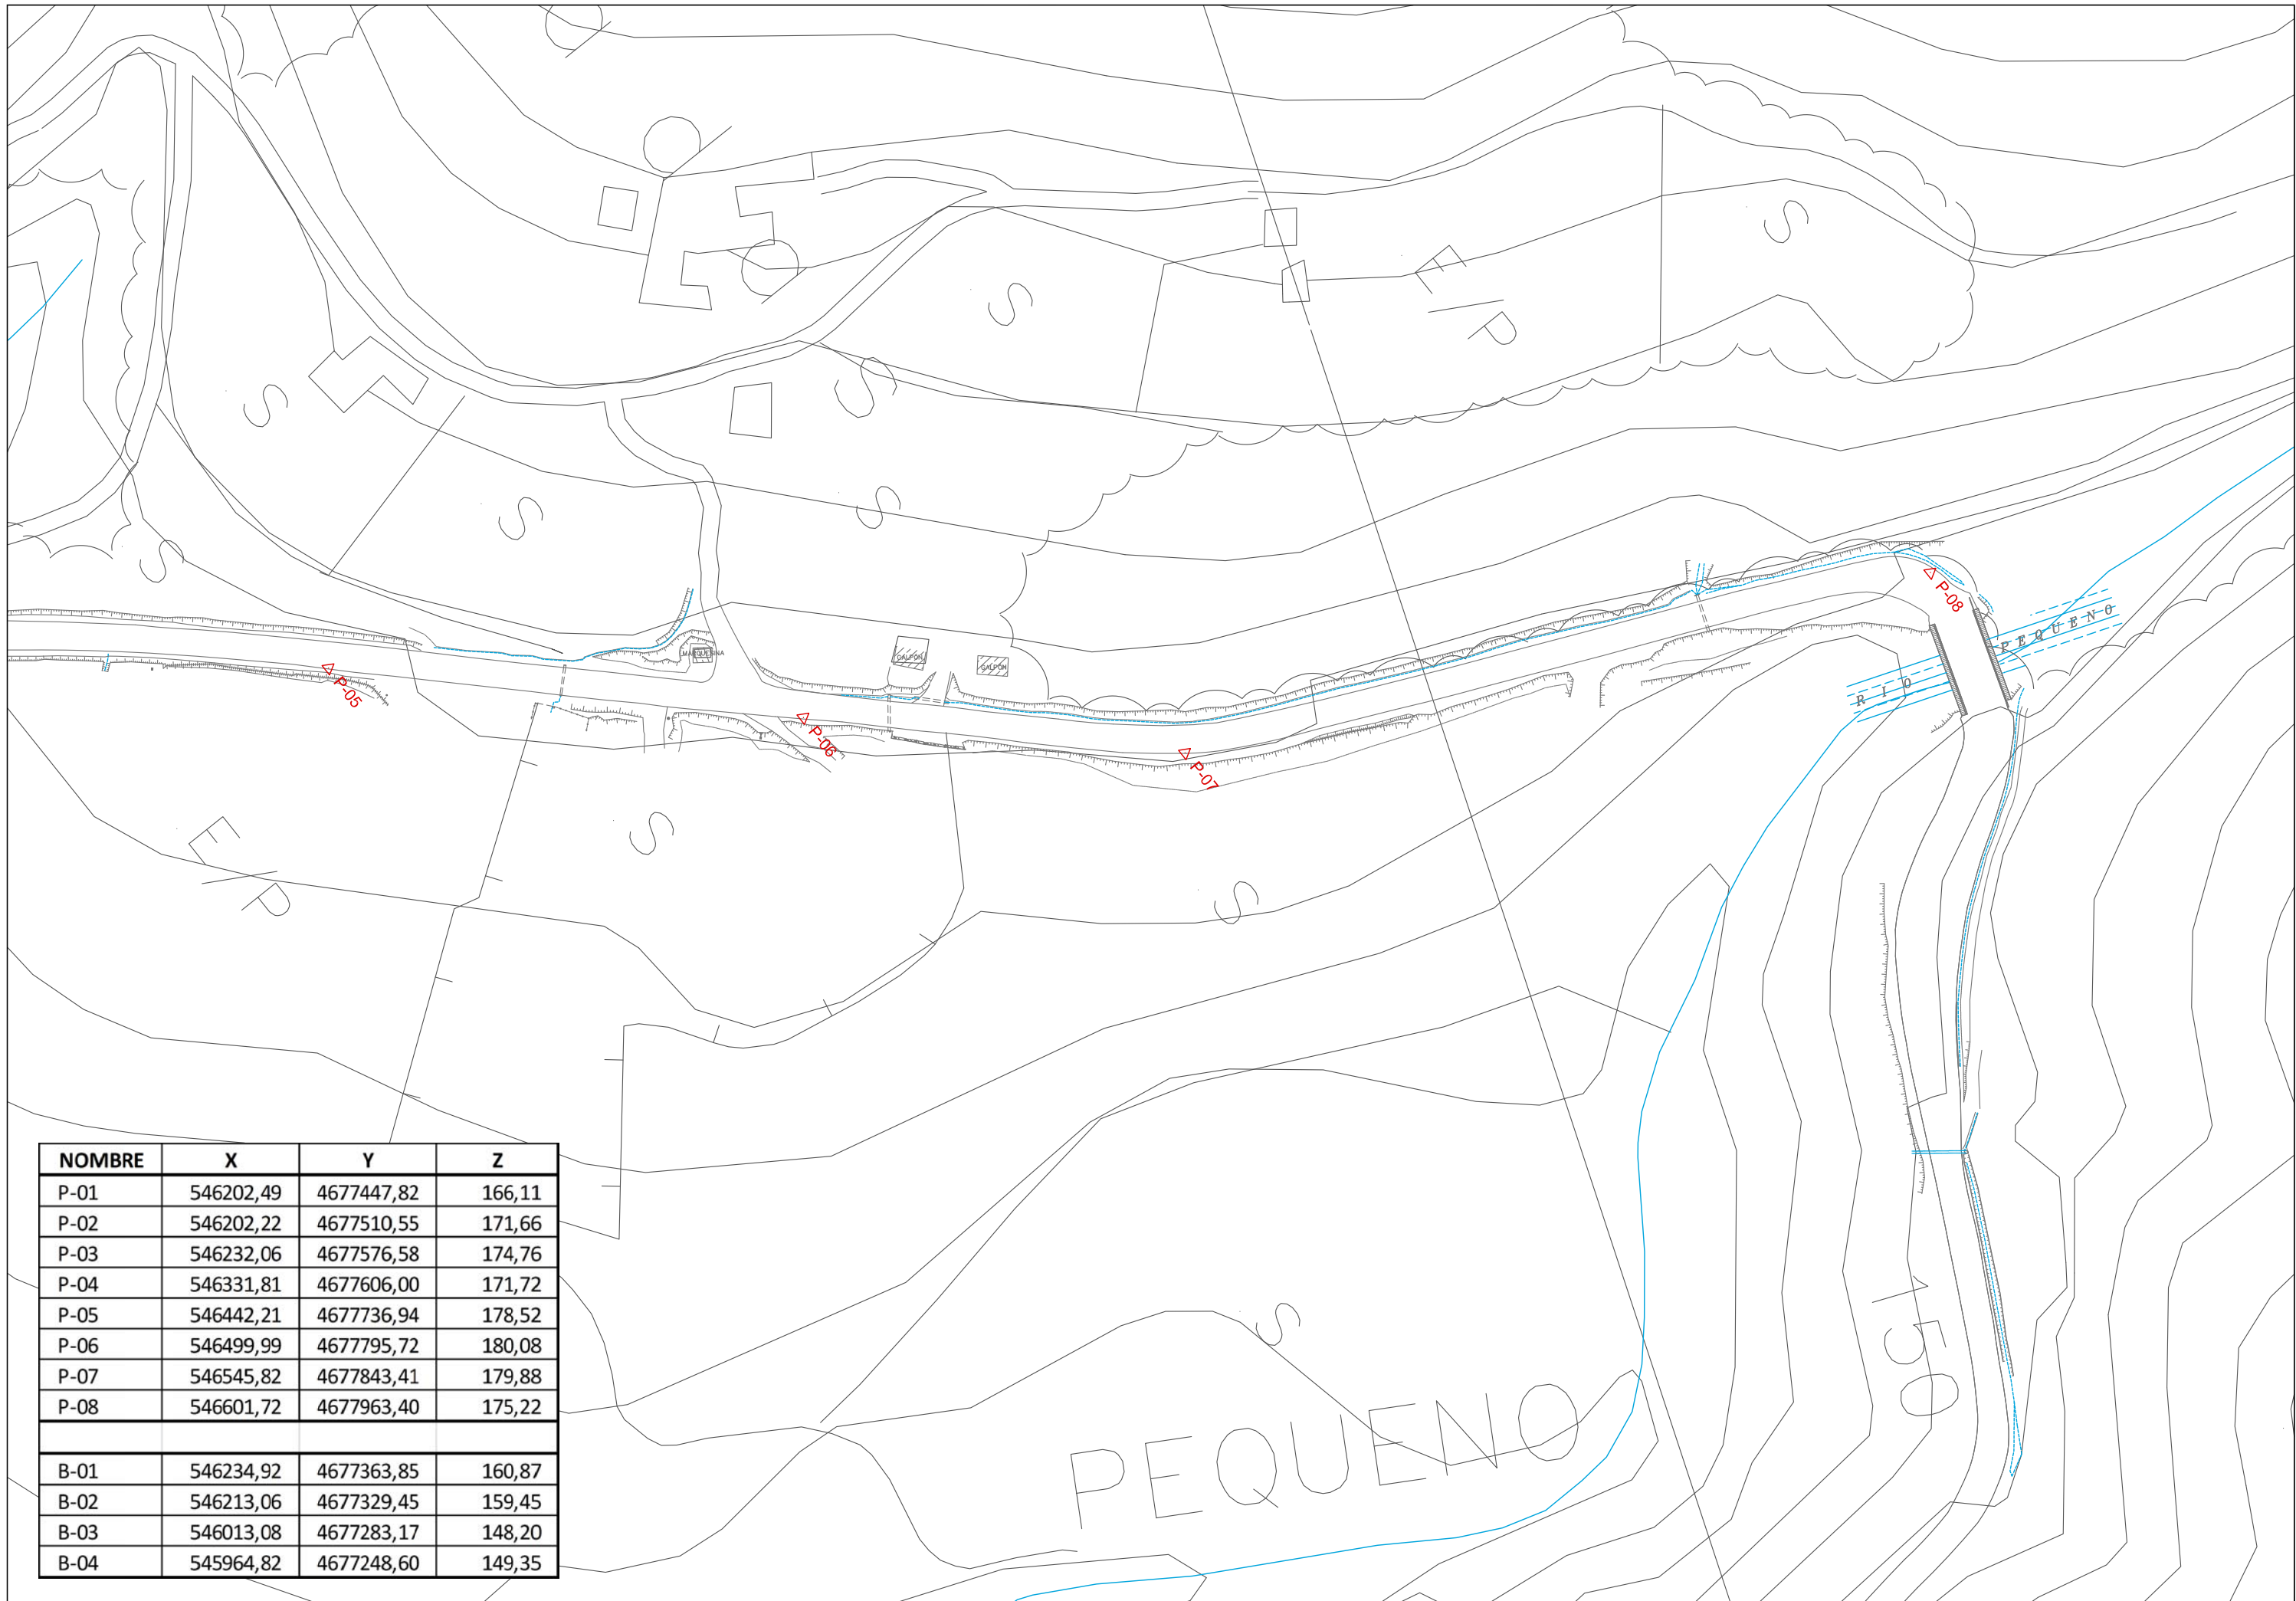

NOMBRE	X	Y	Z
P-01	546202,49	4677447,82	166,11
P-02	546202,22	4677510,55	171,66
P-03	546232,06	4677576,58	174,76
P-04	546331,81	4677606,00	171,72
P-05	546442,21	4677736,94	178,52
P-06	546499,99	4677795,72	180,08
P-07	546545,82	4677843,41	179,88
P-08	546601,72	4677963,40	175,22
B-01	546234,92	4677363,85	160,87
B-02	546213,06	4677329,45	159,45
B-03	546013,08	4677283,17	148,20
B-04	545964,82	4677248,60	149,35

PEQUENO



Director del proyecto:  
Manuel González Juanatey

Autora del Proyecto:  
Rebeca Ferreiro Núñez

TÍTULO DEL PROYECTO:  
PROXECTO DE ENSANCHE E MELLORA DA ESTRADA E.P.-4306,  
PONTE DO VAL - BARCIADEMERA DENDE O PK 1+520 ATA O PK 2+600

FECHA:  
NOVEMBRO 2013

ESCALAS:  
E: 1/1.000  
ORIGINAL - A3  
0 m 10 m 20 m

TÍTULO DEL PLANO:  
**PLANTA DE RESEÑA DE BASES**

Nº PLANO: **A2.2**  
HOJA **3** DE **3**