



C:\Documents and Settings\jrodriguez\My Documents\PROXECTOS\REFORMA DO PARQUE DA XUNQUEIRA\PROXECTO PLANOS PROXECTO (novembro-2013).dwg, PLANO - 10, 14/11/2013 14:14:47, C:\Users\jrodriguez\AppData\Local\Temp\141112013141447\141112013141447.dwg, 1:300, 14/11/2013 14:14:47, X.O. Rodríguez Cuiña, S. de Enxeñaría, Av. D. Barja, 10, 36100 Vilagarcía de Arousa, Pontevedra, Galicia, España

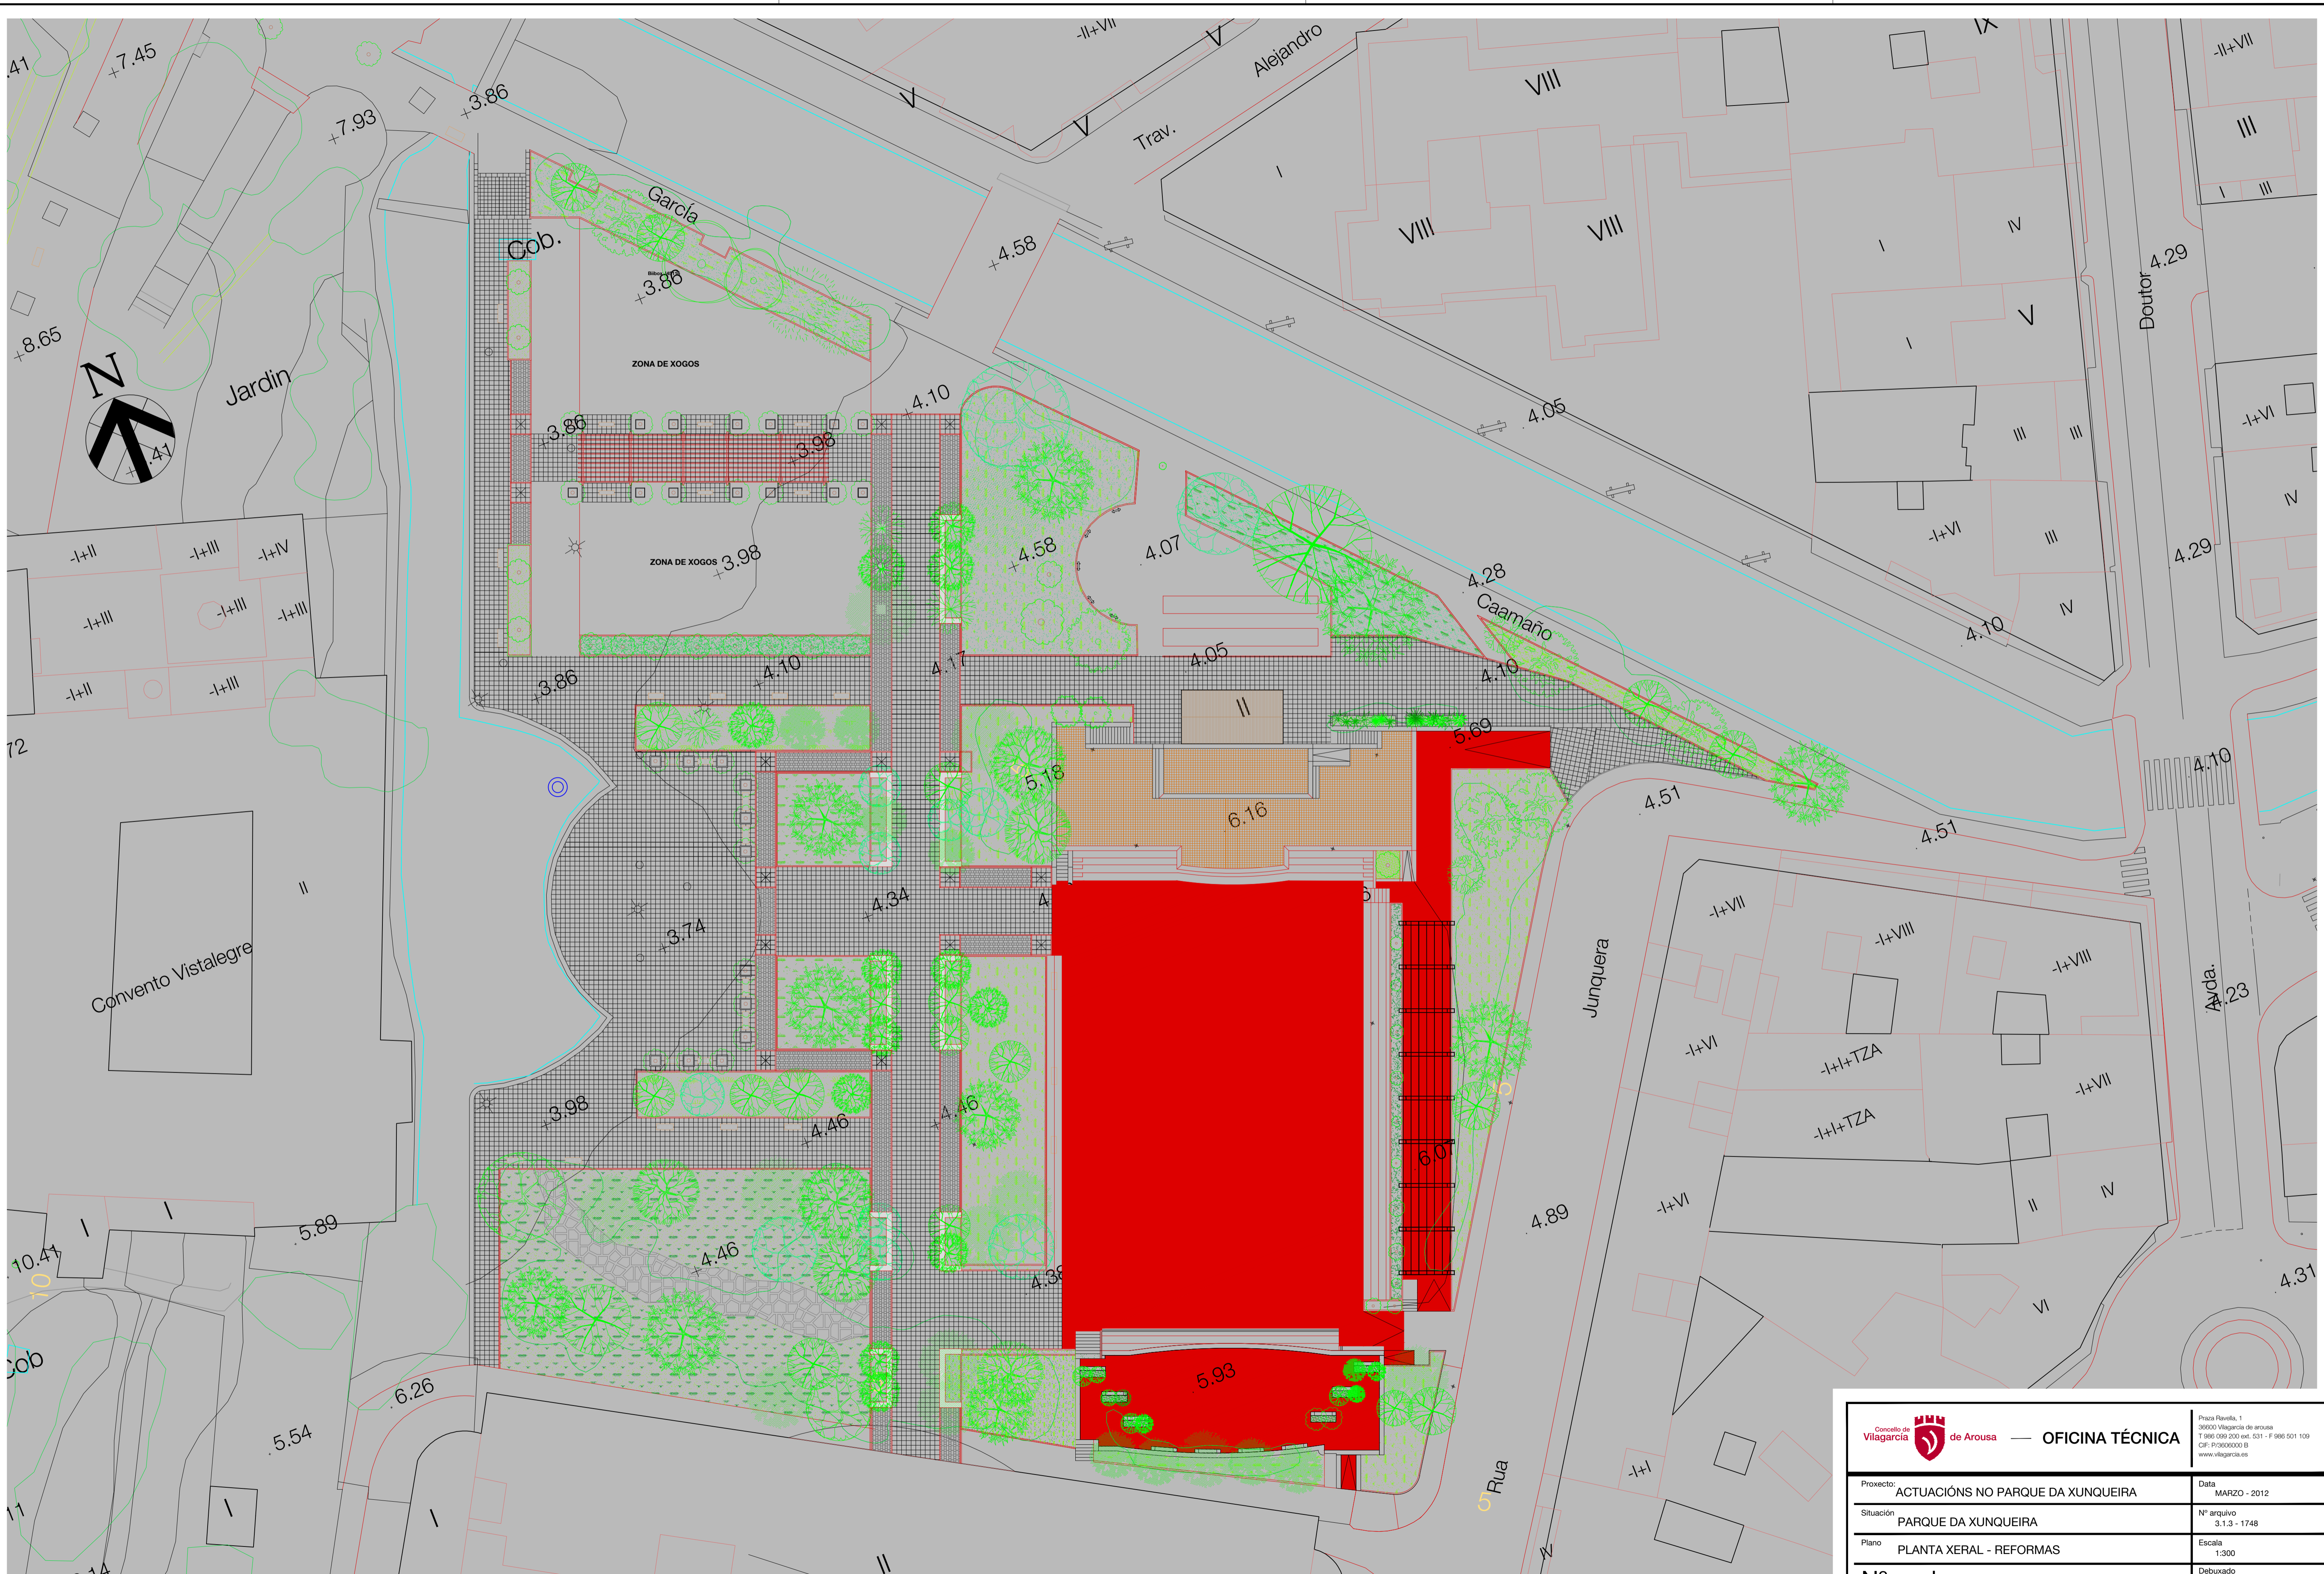

PLANTA XERAL - REFORMAS
ESCALA 1:300

 OFICINA TÉCNICA		Prazo Ravella, 1 36000 Vilagarcía de Arousa T: 986 999 200 ext. 531 - F: 986 501 109 CIF: P36060000 B www.vilagarcia.es	
Proxecto:	ACTUACIÓNS NO PARQUE DA XUNQUEIRA	Data:	MARZO - 2012
Situación:	PARQUE DA XUNQUEIRA	Nº arquivo:	3.1.3 - 1748
Plano:	PLANTA XERAL - REFORMAS	Escala:	1:300
Nº	10	Técnico:	Debuxado
			16/11 - A. Saborido
		Anulado:	
Reformado NOVIEMBRE-2013		XOAN XOSÉ RODRÍGUEZ CUIÑA - ARQUITECTO MUNICIPAL	