
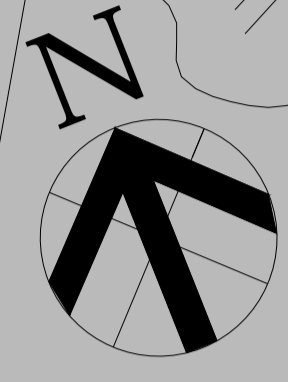


C:\Documents and Settings\jrodriguez\My Documents\PROXECTOS\REFORMA DO PARQUE DA XUNQUEIRA\PROXECTO PLANOS PROXECTO (novembro-2013).dwg, PLANO - 11, 14/11/2013 14:15:57, C:\Users\jrodriguez\AppData\Local\Temp\1\11111111.dwg, L. A. Saborido, A. Saborido, A. Saborido

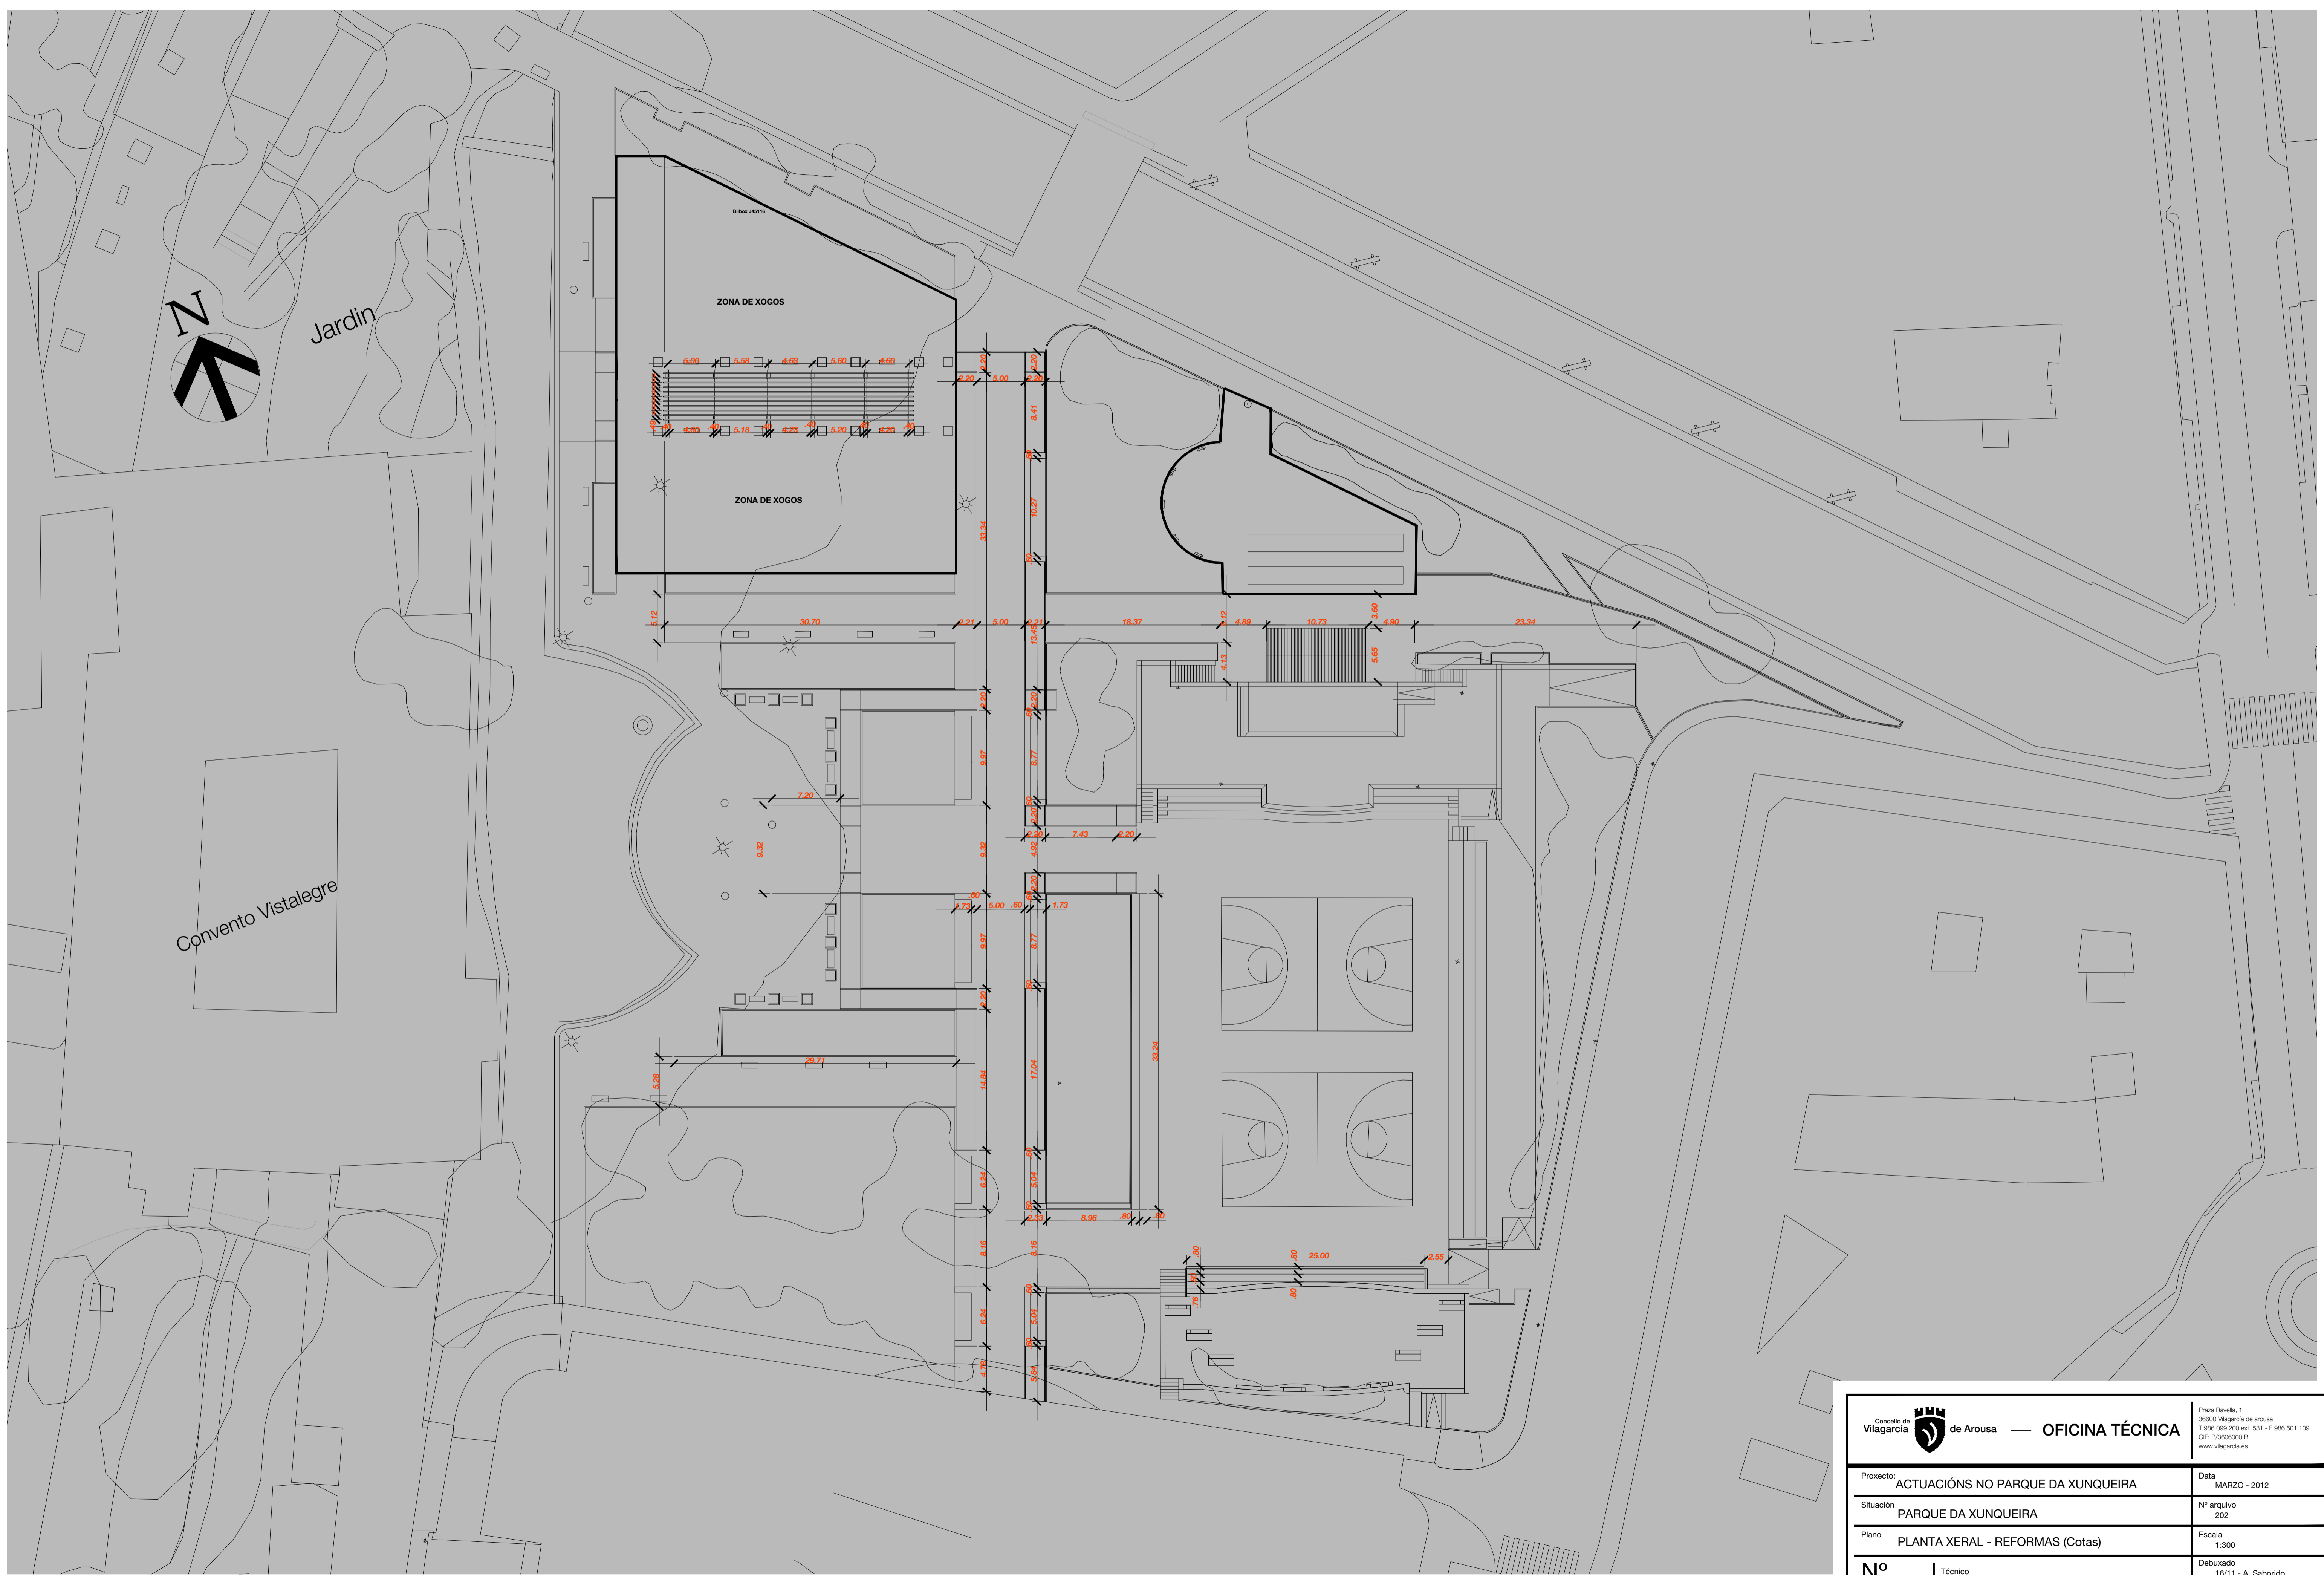


Jardin

Convento Vistalegre

Bilbao #0116  
ZONA DE XOGOS  
ZONA DE XOGOS

PLANTA XERAL - REFORMAS (Cotas)  
ESCALA 1:300

 Concello de Arousa — OFICINA TÉCNICA		Praza Ravella, 1 36000 Vilagarcía de Arousa T: 986 699 200 ext. 531 - F: 986 501 109 CIF: P3606000 B www.vilagarcia.es	
Proxecto:	ACTUACIÓNS NO PARQUE DA XUNQUEIRA	Data:	MARZO - 2012
Situación:	PARQUE DA XUNQUEIRA	Nº arquivo:	202
Plano:	PLANTA XERAL - REFORMAS (Cotas)	Escala:	1:300
Nº <b>11</b>	Técnico:	Debuxado:	16/11 - A. Saborido
		Anulado:	
		Reformado:	NOVEMBRO-2013
XOAN XOSÉ RODRÍGUEZ CUIÑA - ARQUITECTO MUNICIPAL			