
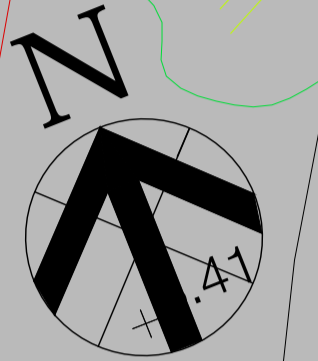



C:\Documents and Settings\asaborido\My Documents\PROXECTOS\PROXECTOS\PLANOS PROXECTO (novembro-2013).dwg, PLANO - 4, 14/11/2013 14:01:35, C:\Users\asaborido\AppData\Local\Temp\1\14112013140135.dwg, L. A. Saborido, A. Saborido

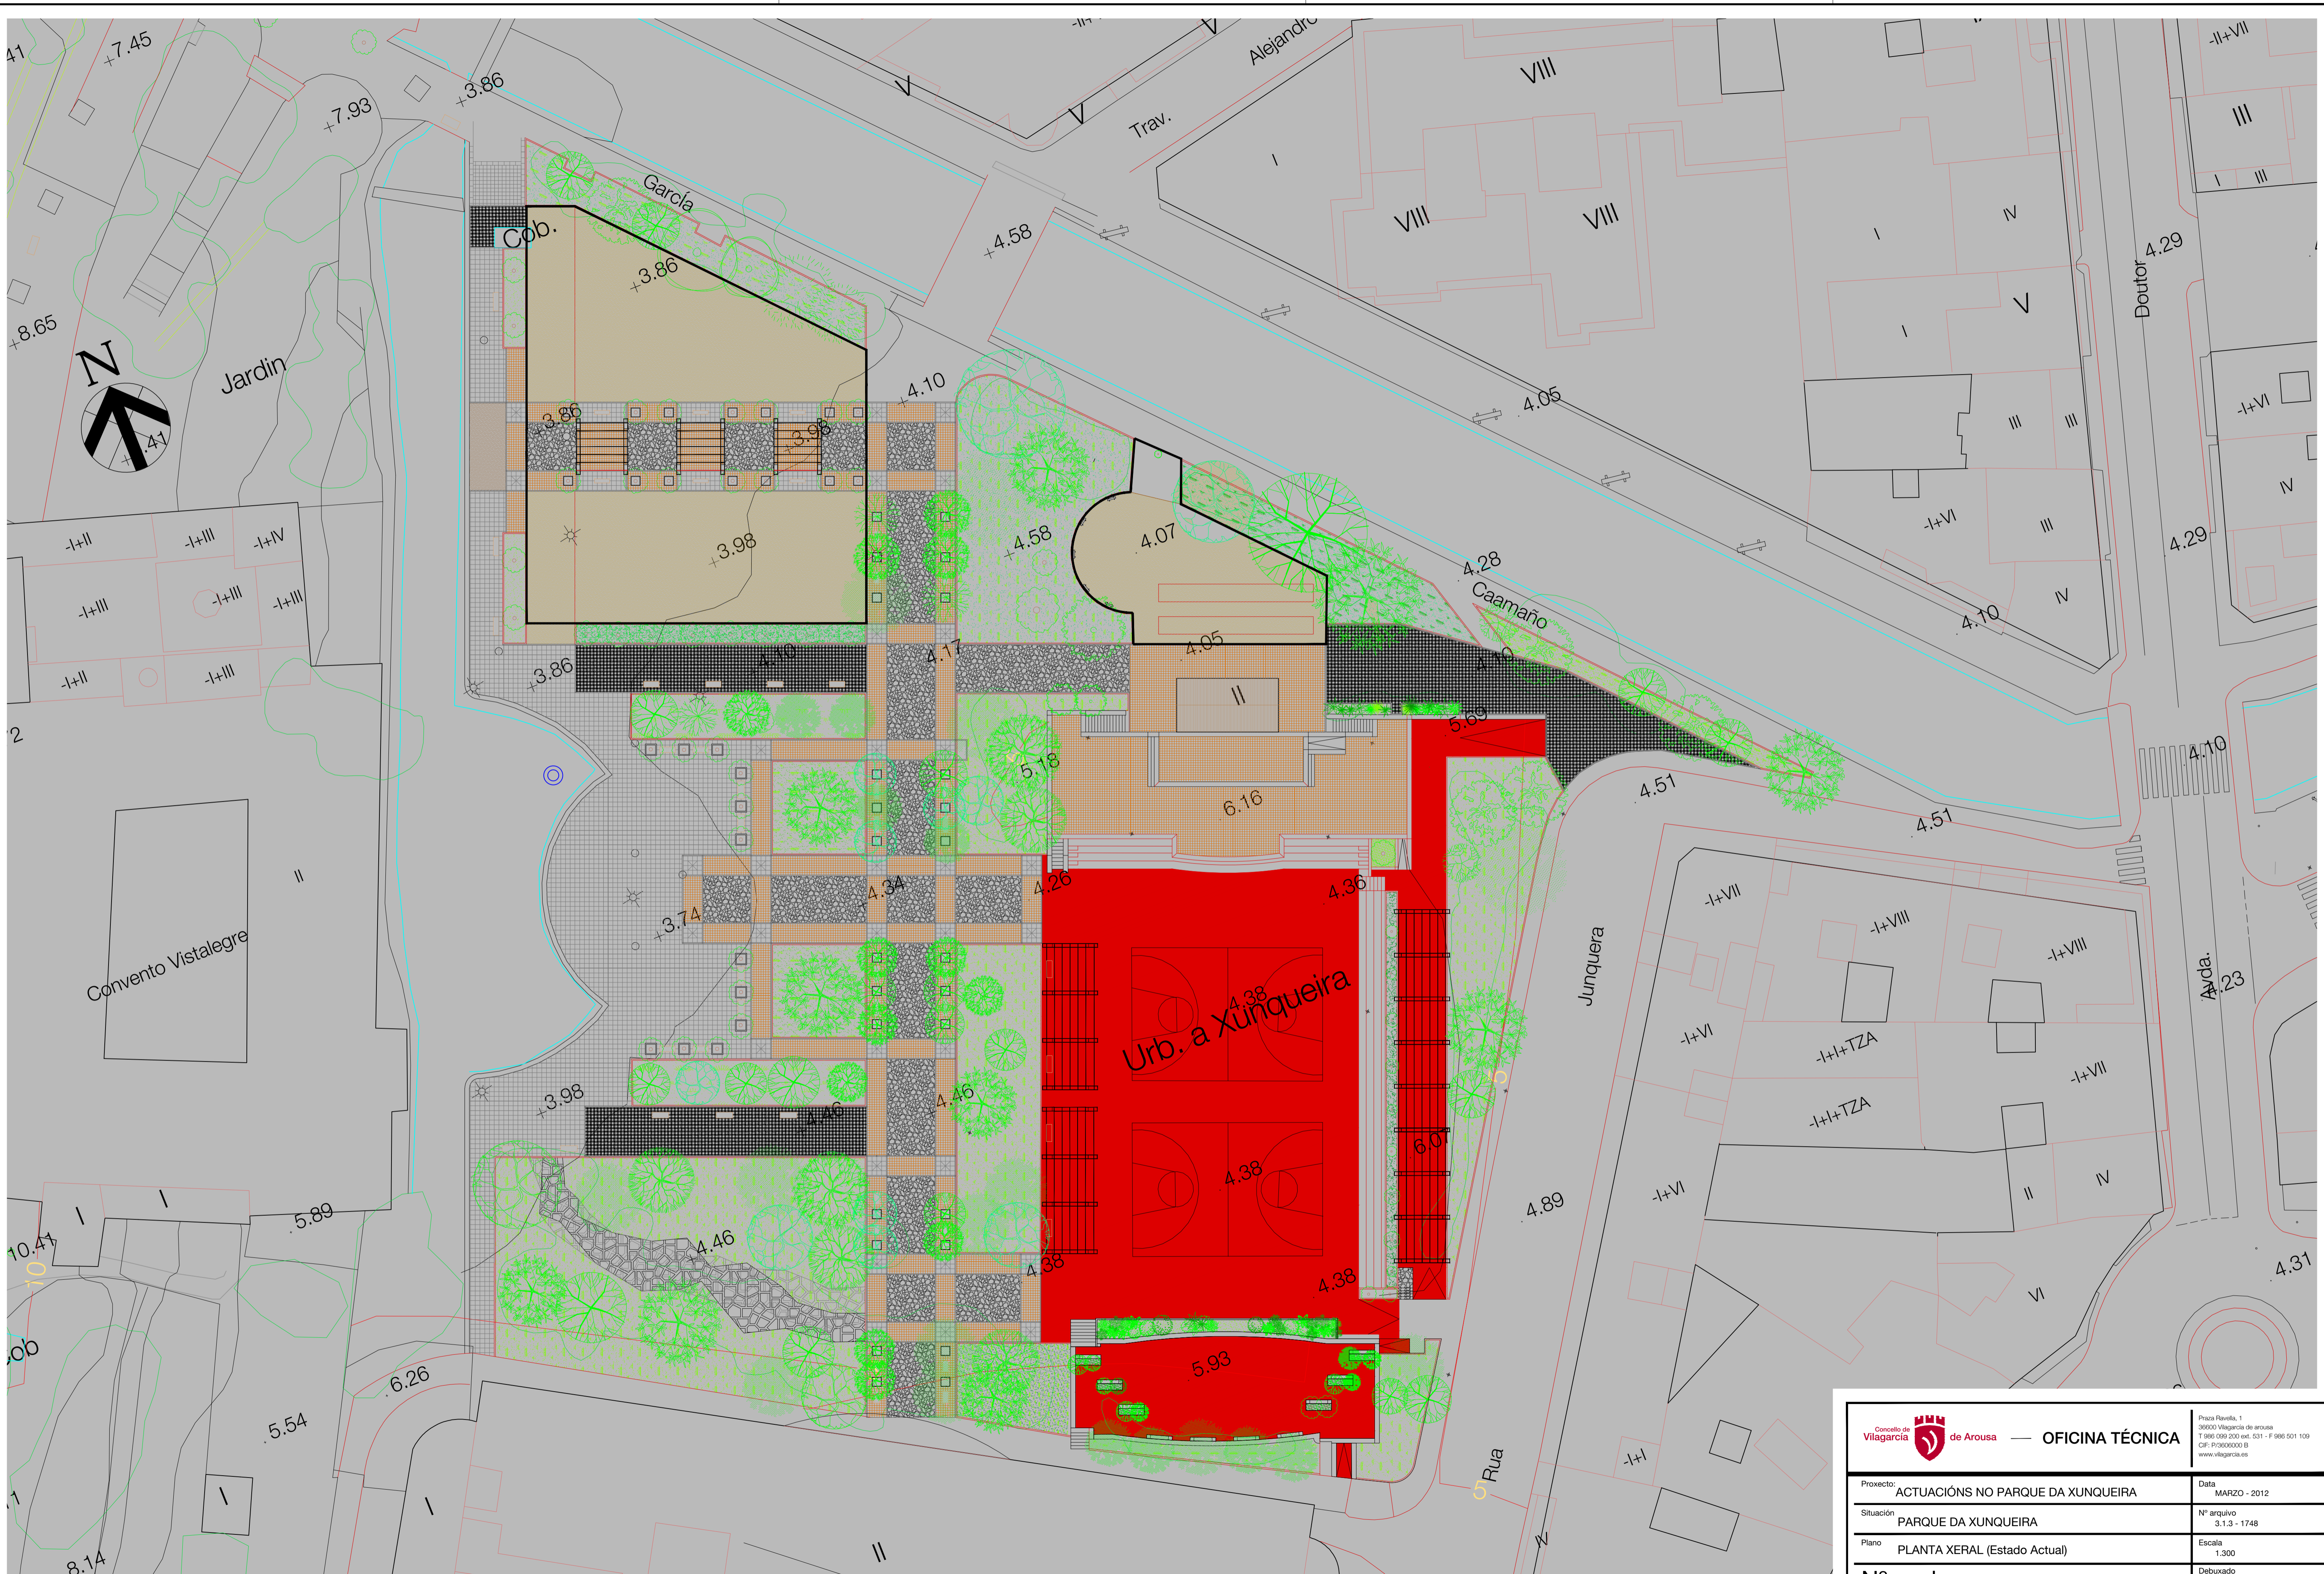

PLANTA XERAL - ESTADO ACTUAL
ESCALA 1:300

 OFICINA TÉCNICA		Prazo Ravella, 1 36000 Vilagarcía de Arousa T: 986 599 200 ext. 531 - F: 986 501 109 CIF: P3606000 B www.vilagarcia.es	
Proxecto:	ACTUACIÓNS NO PARQUE DA XUNQUEIRA	Data:	MARZO - 2012
Situación:	PARQUE DA XUNQUEIRA	Nº arquivo:	3.1.3 - 1748
Plano:	PLANTA XERAL (Estado Actual)	Escala:	1:300
Nº 4	Técnico:	Debuxado:	16/11 - A. Saborido
		Anulado:	
		Reformado:	NOVEMBRO-2013
XOAN XOSE RODRIGUEZ CUIÑA - ARQUITECTO MUNICIPAL			