


Escala 1/100

B

B

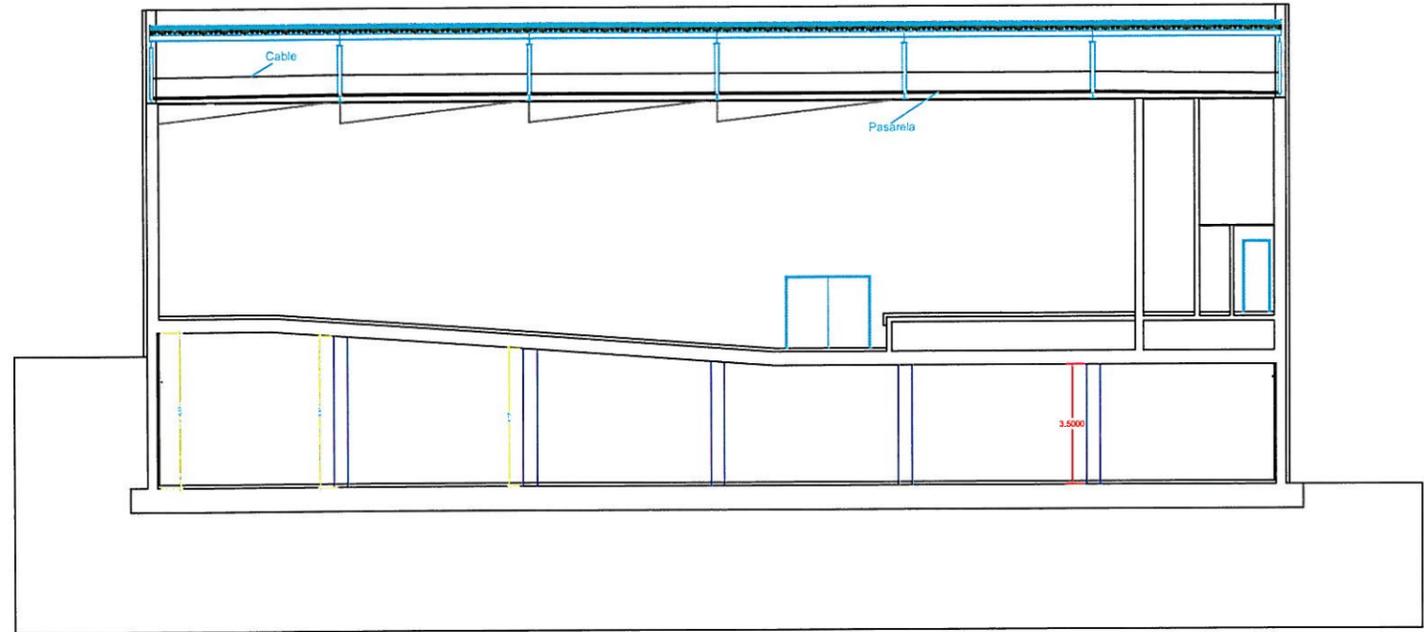

CONCELLO DE CATOIRA		EL INGENIERO MUNICIPAL: LUCIANO PIÑEIRO BERMÚDEZ	
PLANO: SECCIÓN B-B		FECHA:	Septiembre 2013
		ESCALA:	1/200
		Nº DE PLANO:	6
C O N C E L L O D E C A T O I R A			