

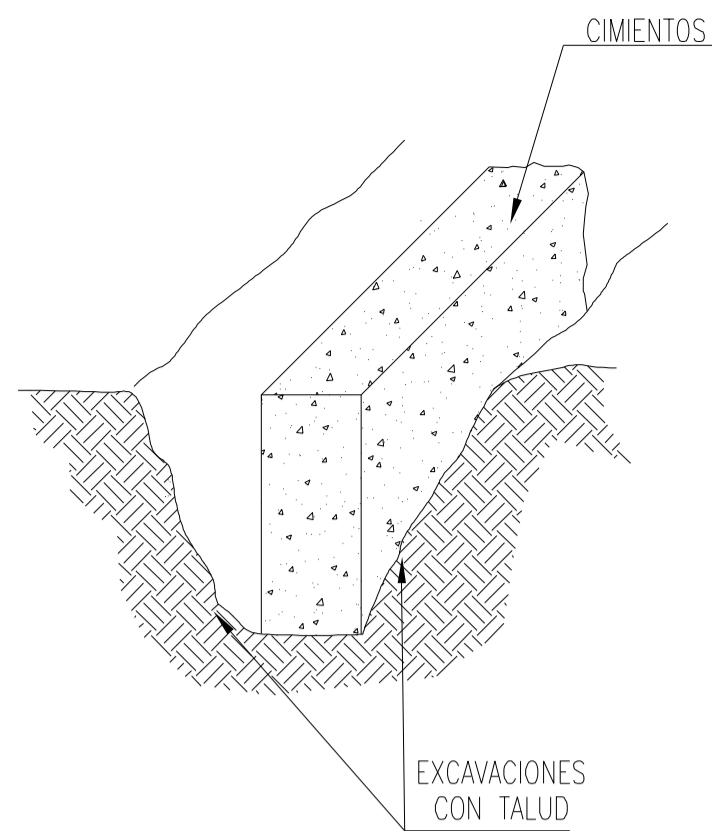




PRECAUCIONES EN LAS EXCAVACIONES

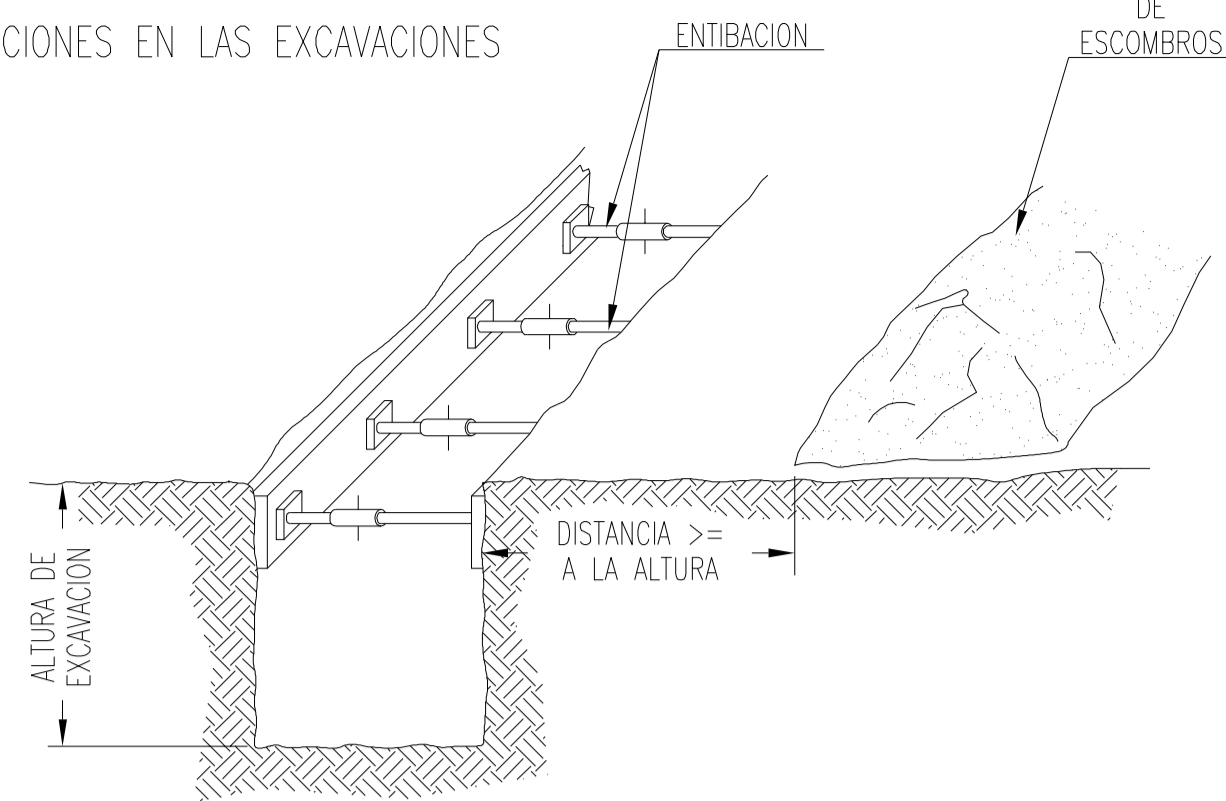


DETALLE DE INSTALACIONES PROVISIONALES DE OBRA

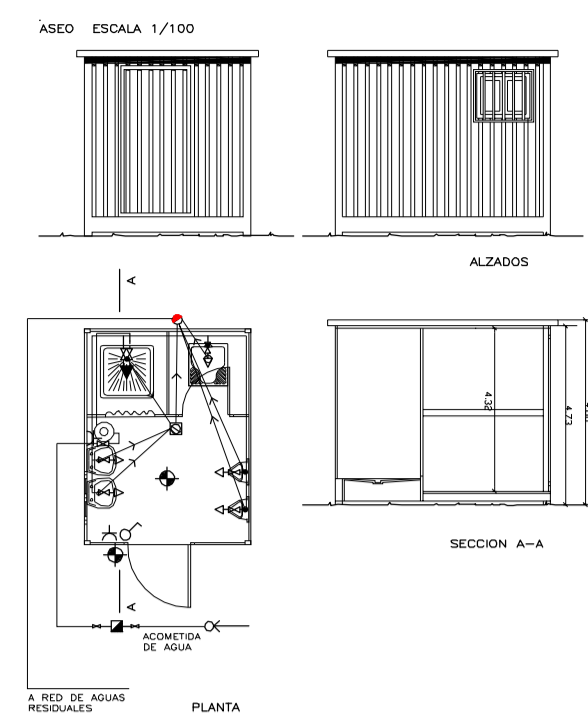


VESTUARIO ESCALA 1/100

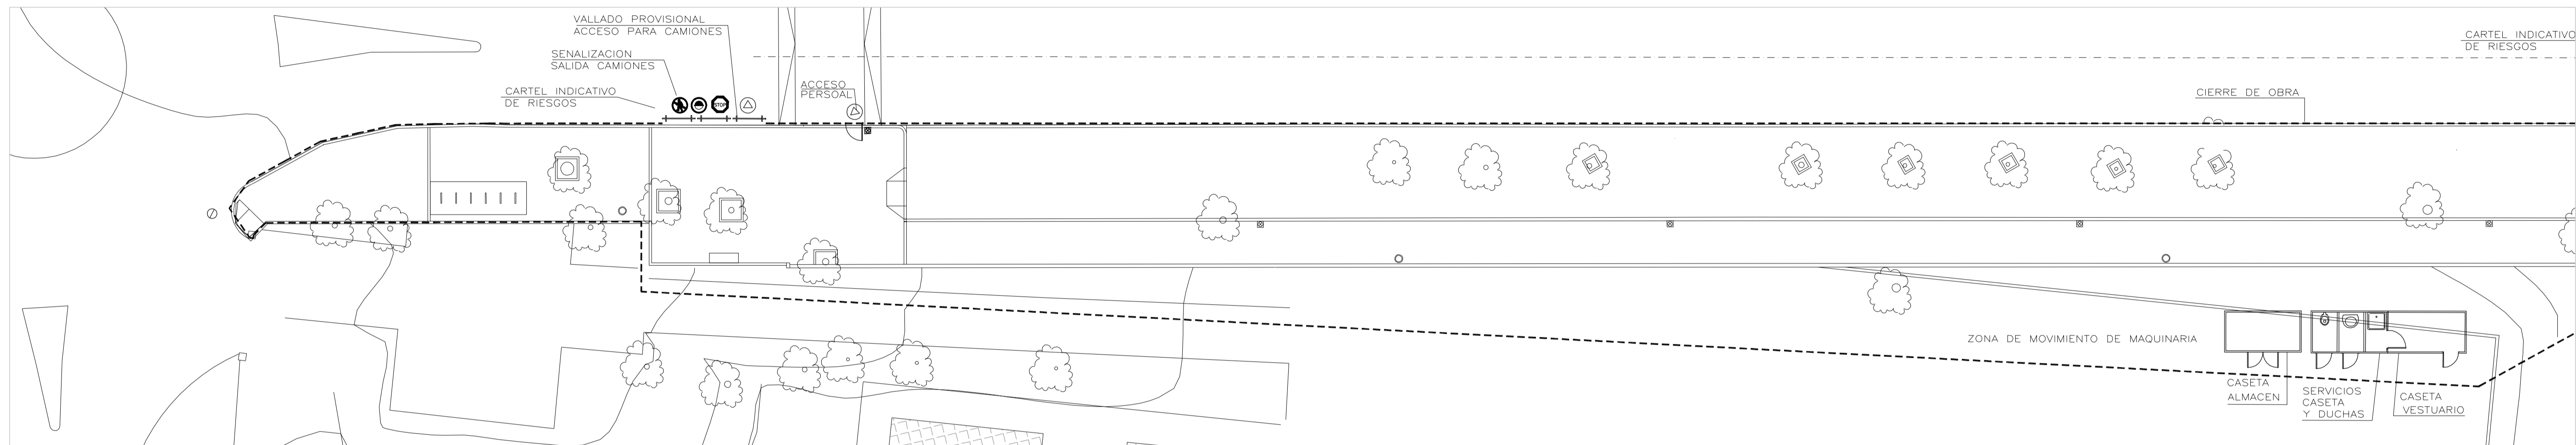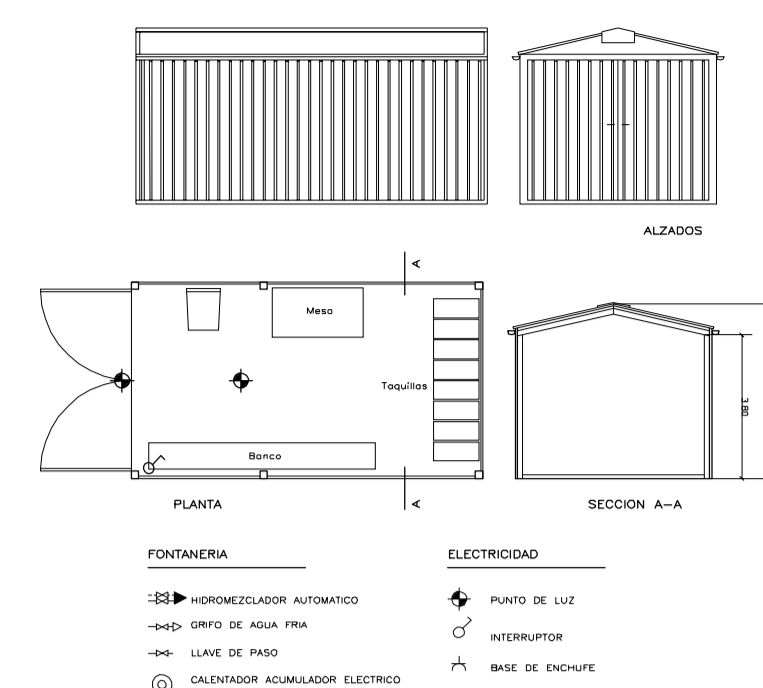

ZONA 1 E: 1/200

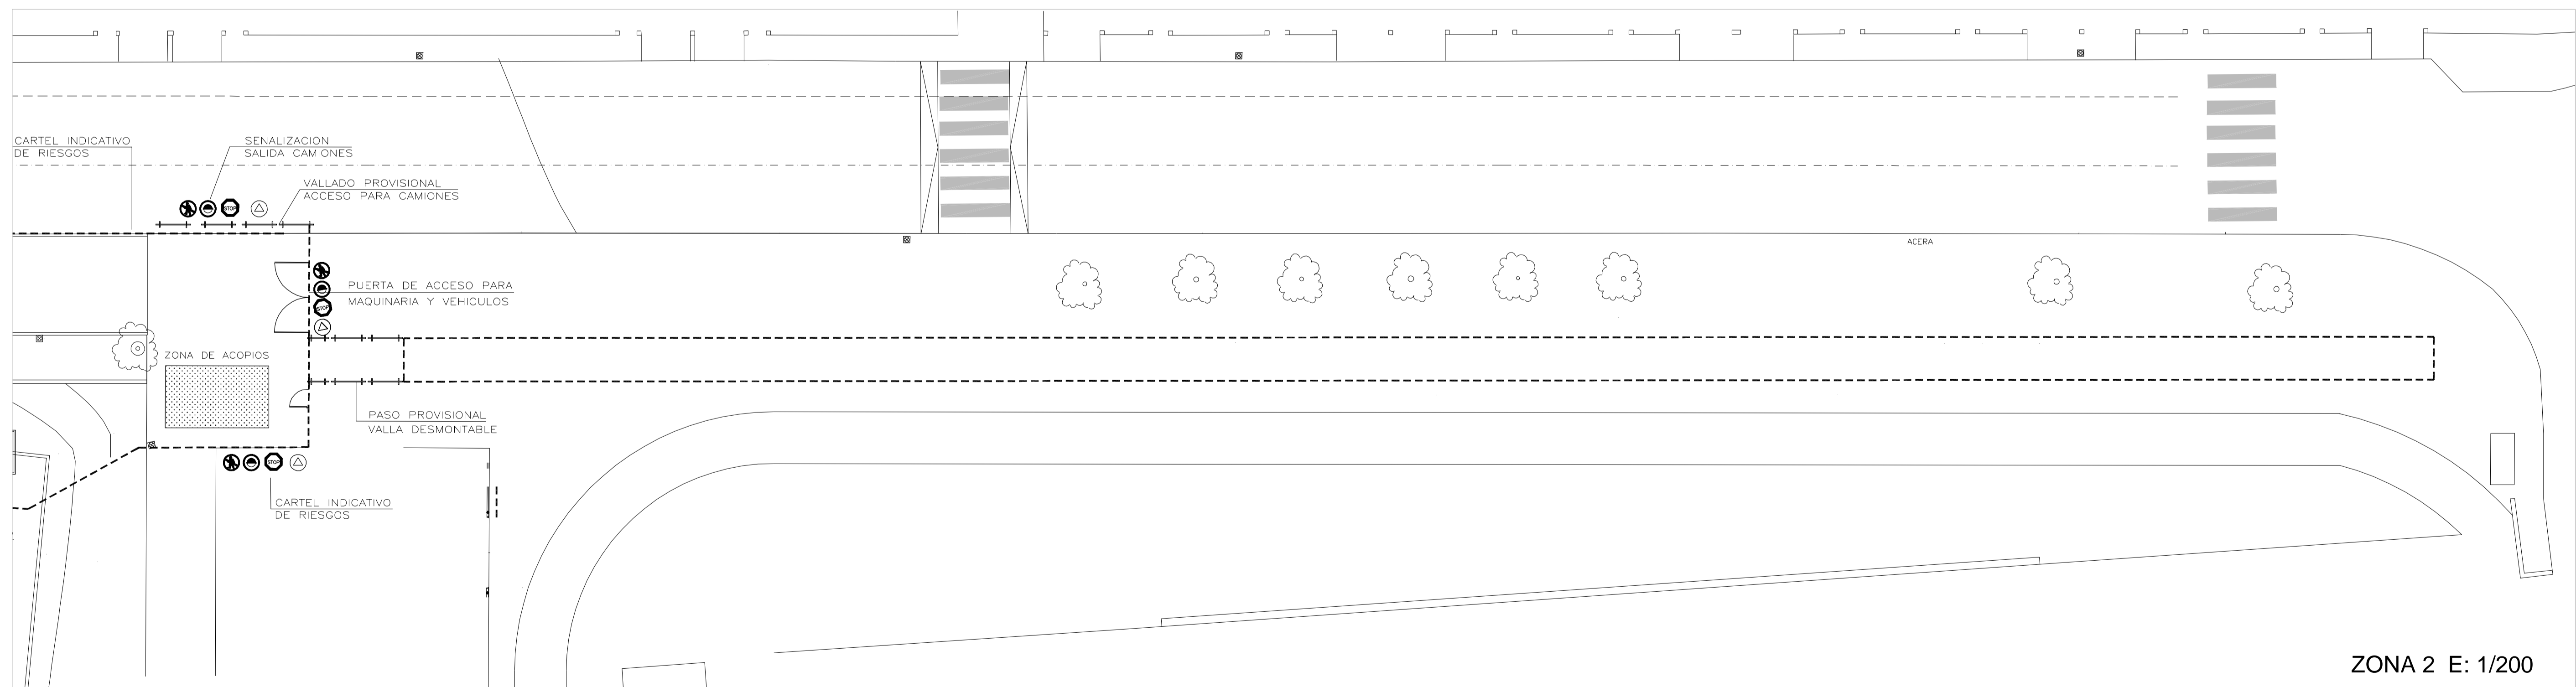


ZONA 2 E: 1/200

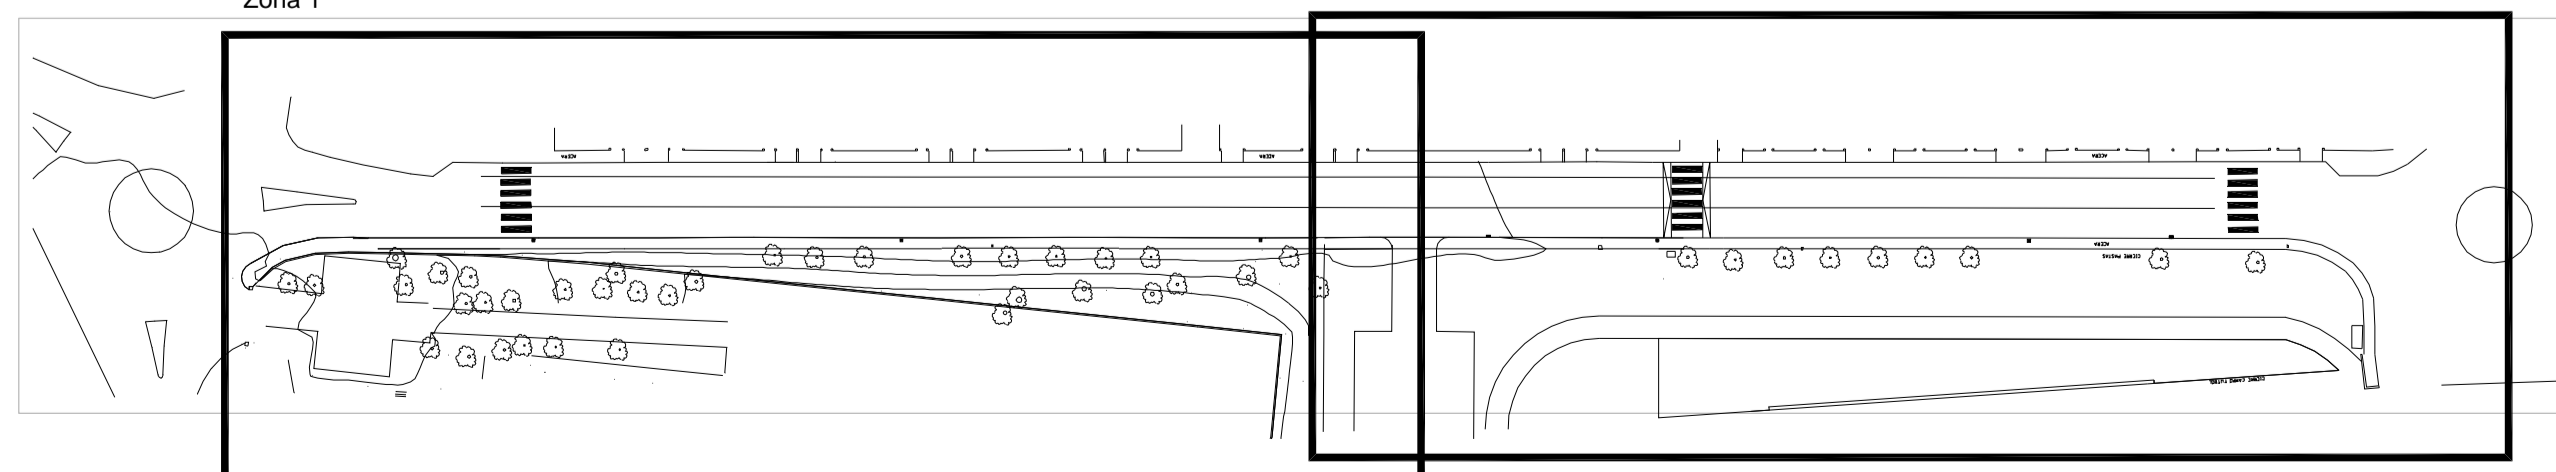

NORMAS DE SEGURIDADE



DETALLE VALLADO OBRA

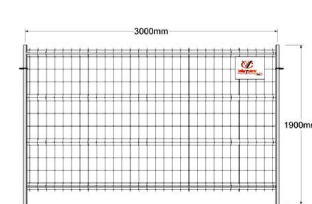

LEYENDA SEGURIDADE

- LIMITE VALLA OBRAS
- LUCES DE SEÑALIZACION DE OBRA
- ⚠ SEÑALIZACION SALIDA DE CAMIONES
- ⊘ STOP
- ⚠ USO OBLIGATORIO DE CASCO
- ⊘ ACCESO RESTRINGIDO
- LIMITE VALLA PROVISIONAL
- ⊘ ZONA DE ACOPIOS