


Sección Detalles
E: 1/50 1/25

Sección Detalles
E: 1/50 1/25

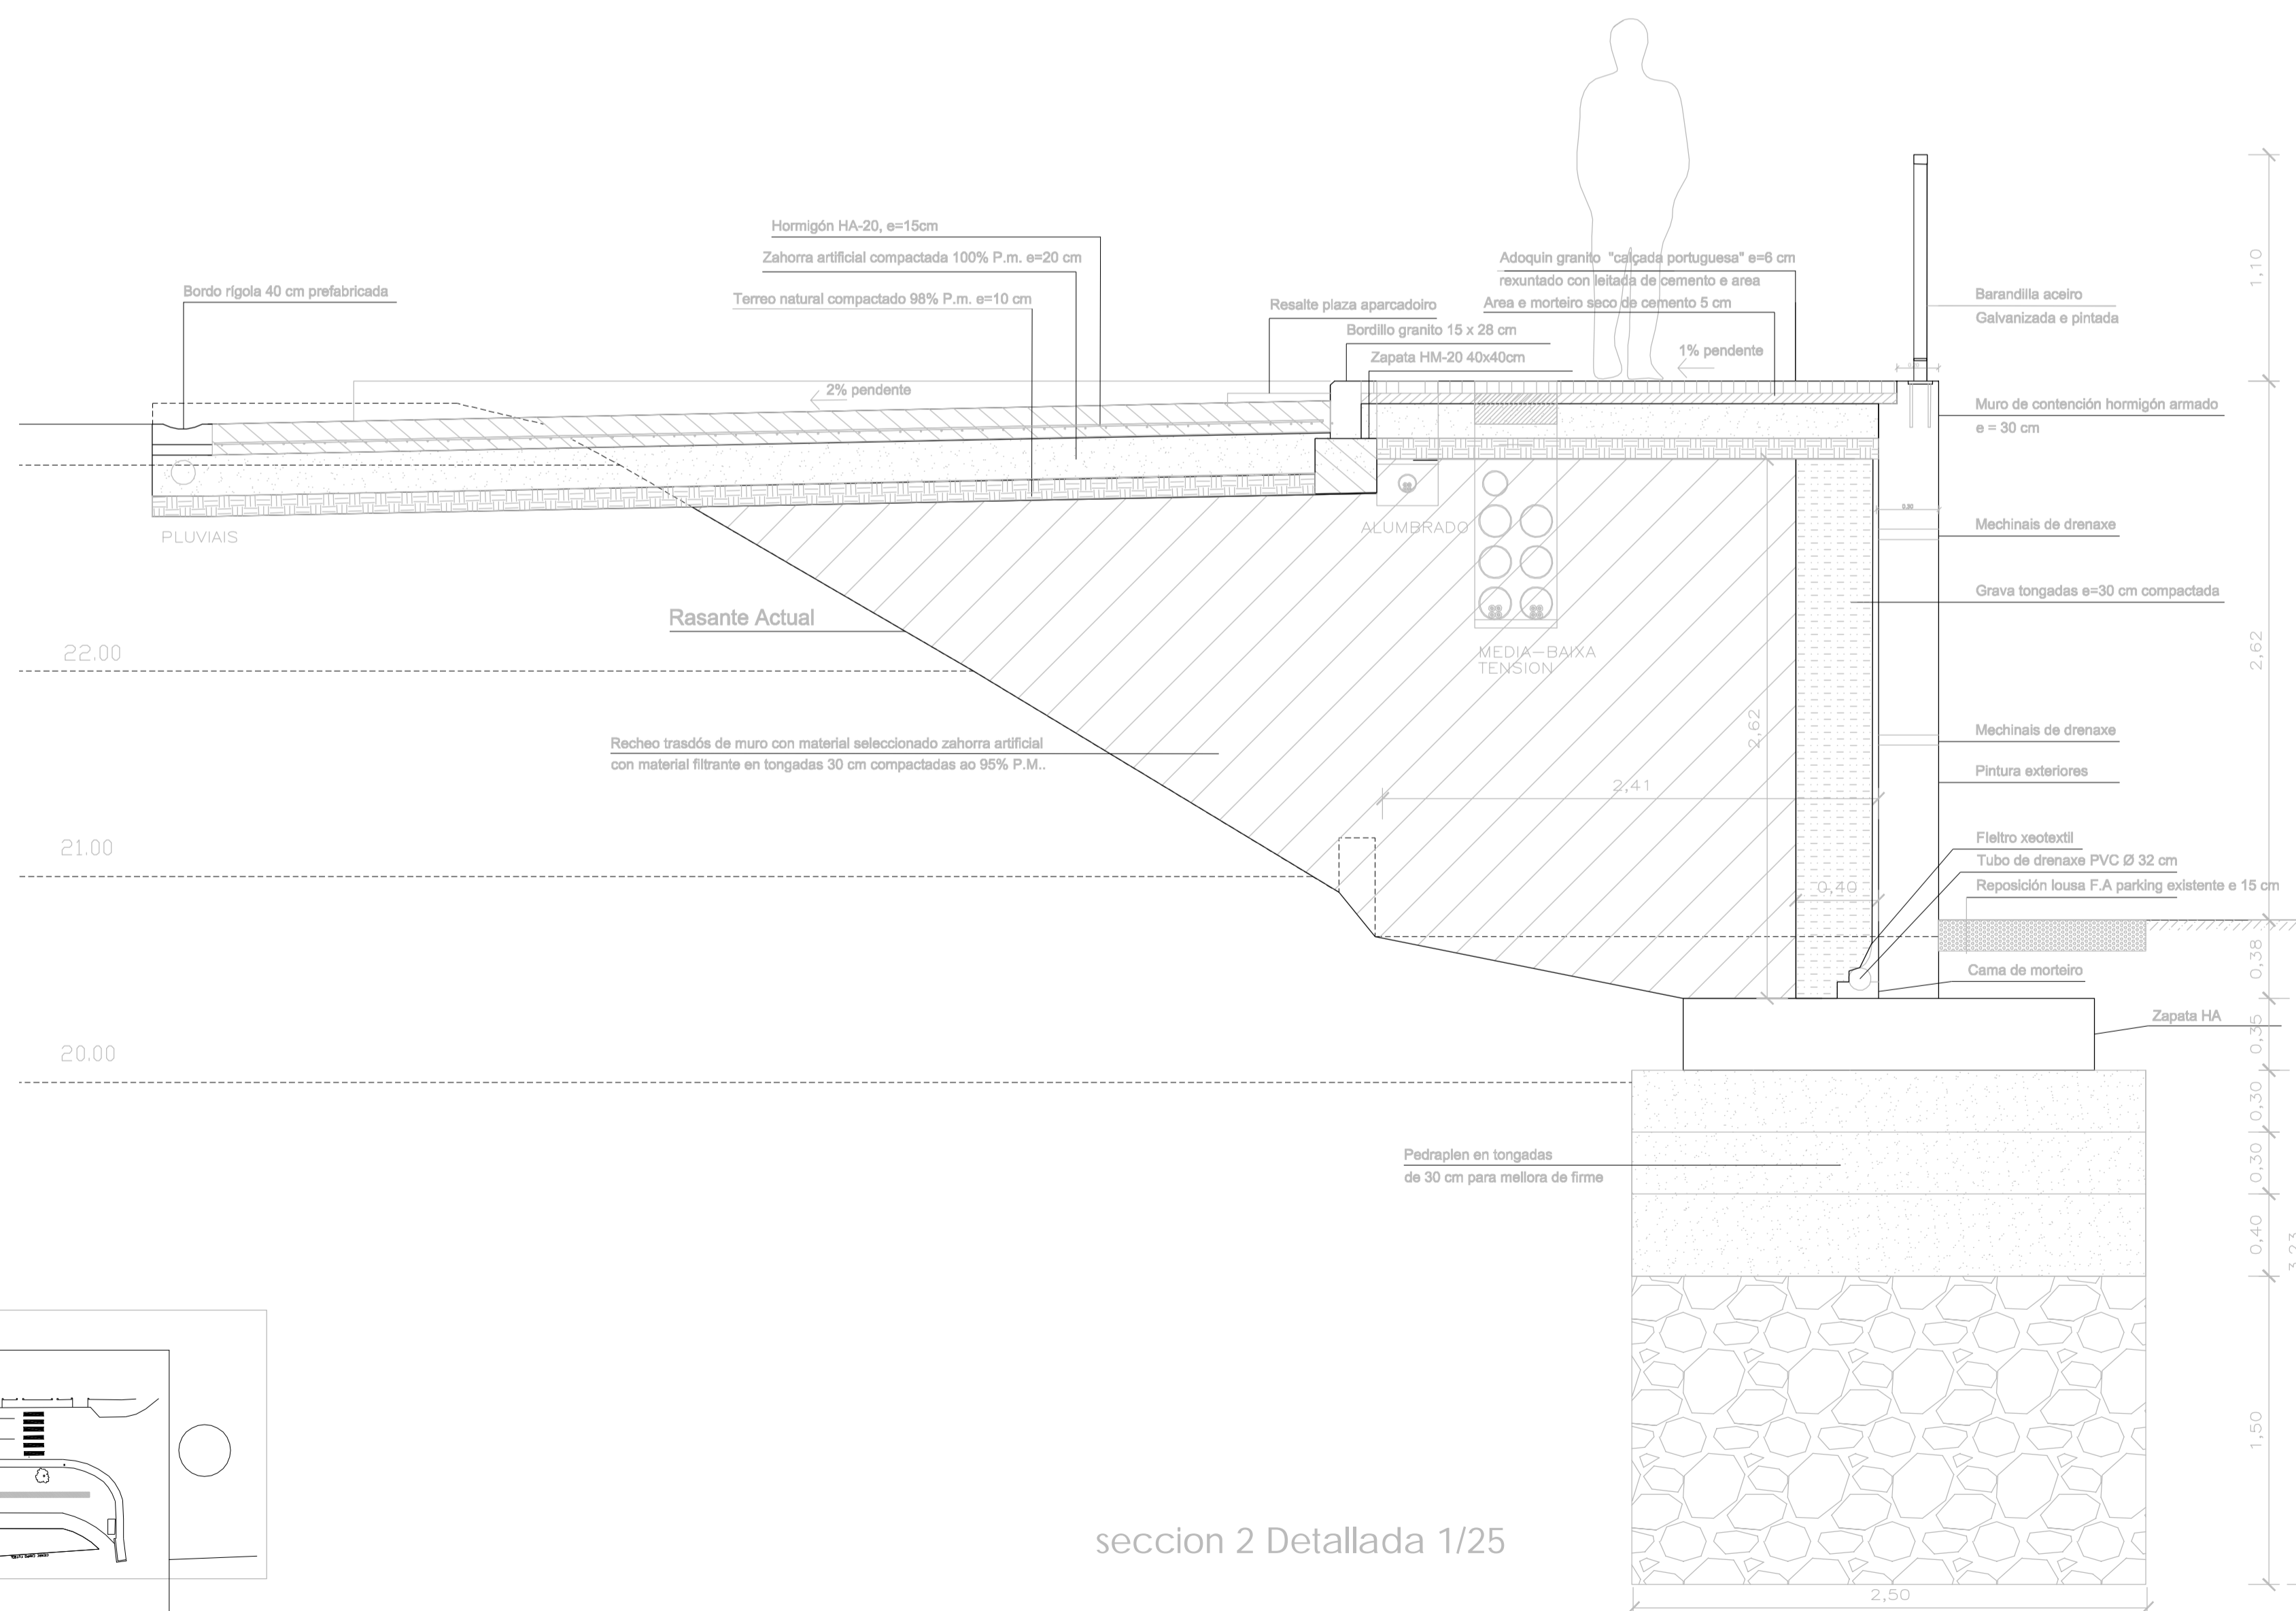

seccion 2 Detallada 1/25

