


XUSTIFICACION ACCESIBILIDADE ZONA 1. E 1/100

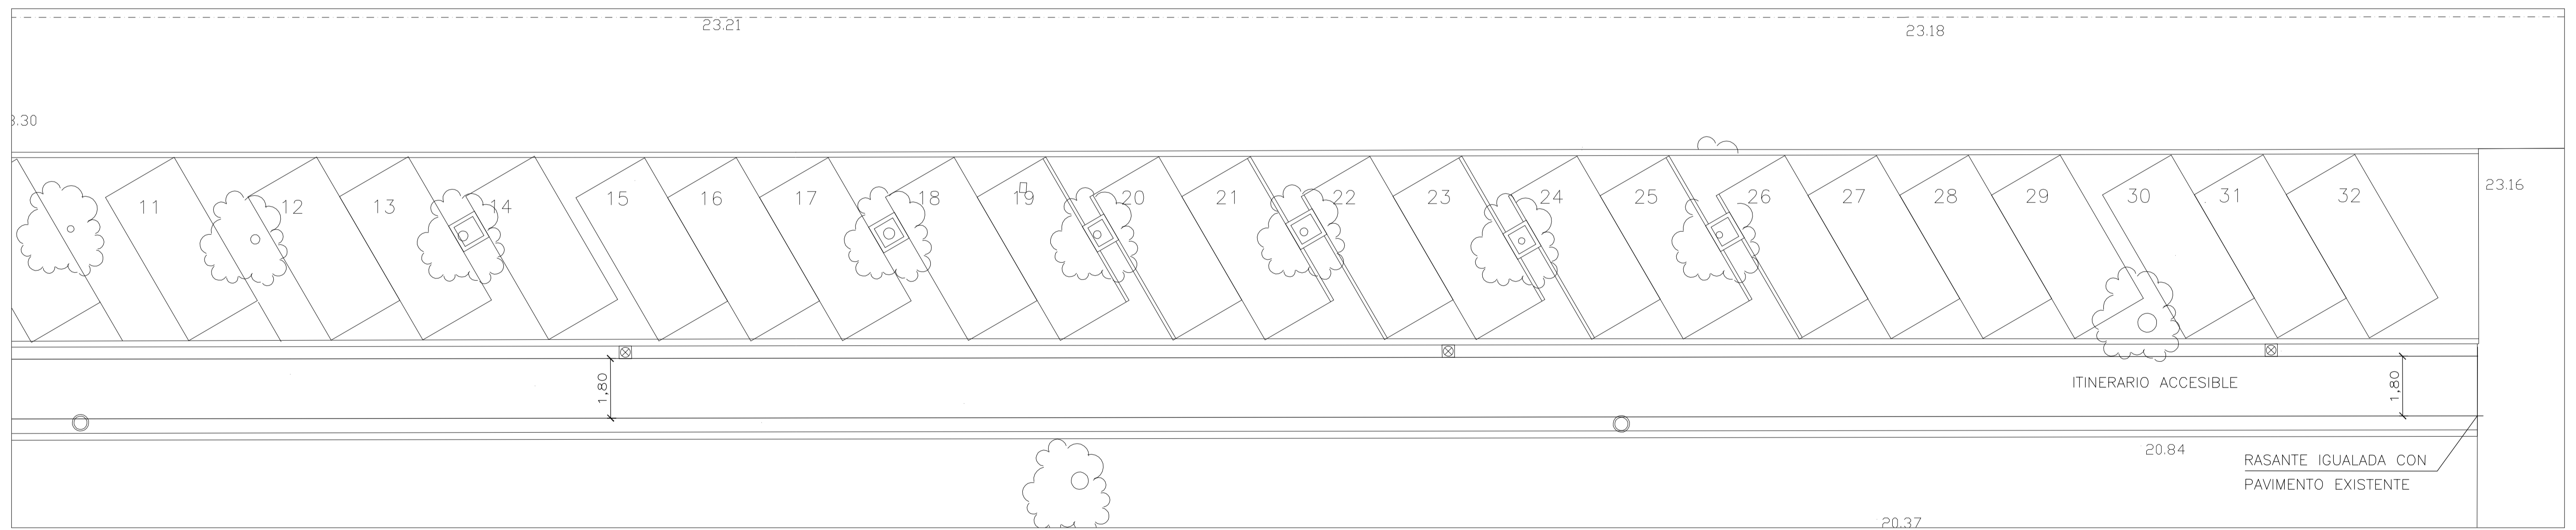

XUSTIFICACION ACCESIBILIDADE ZONA 2. E 1/100

