




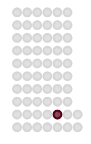
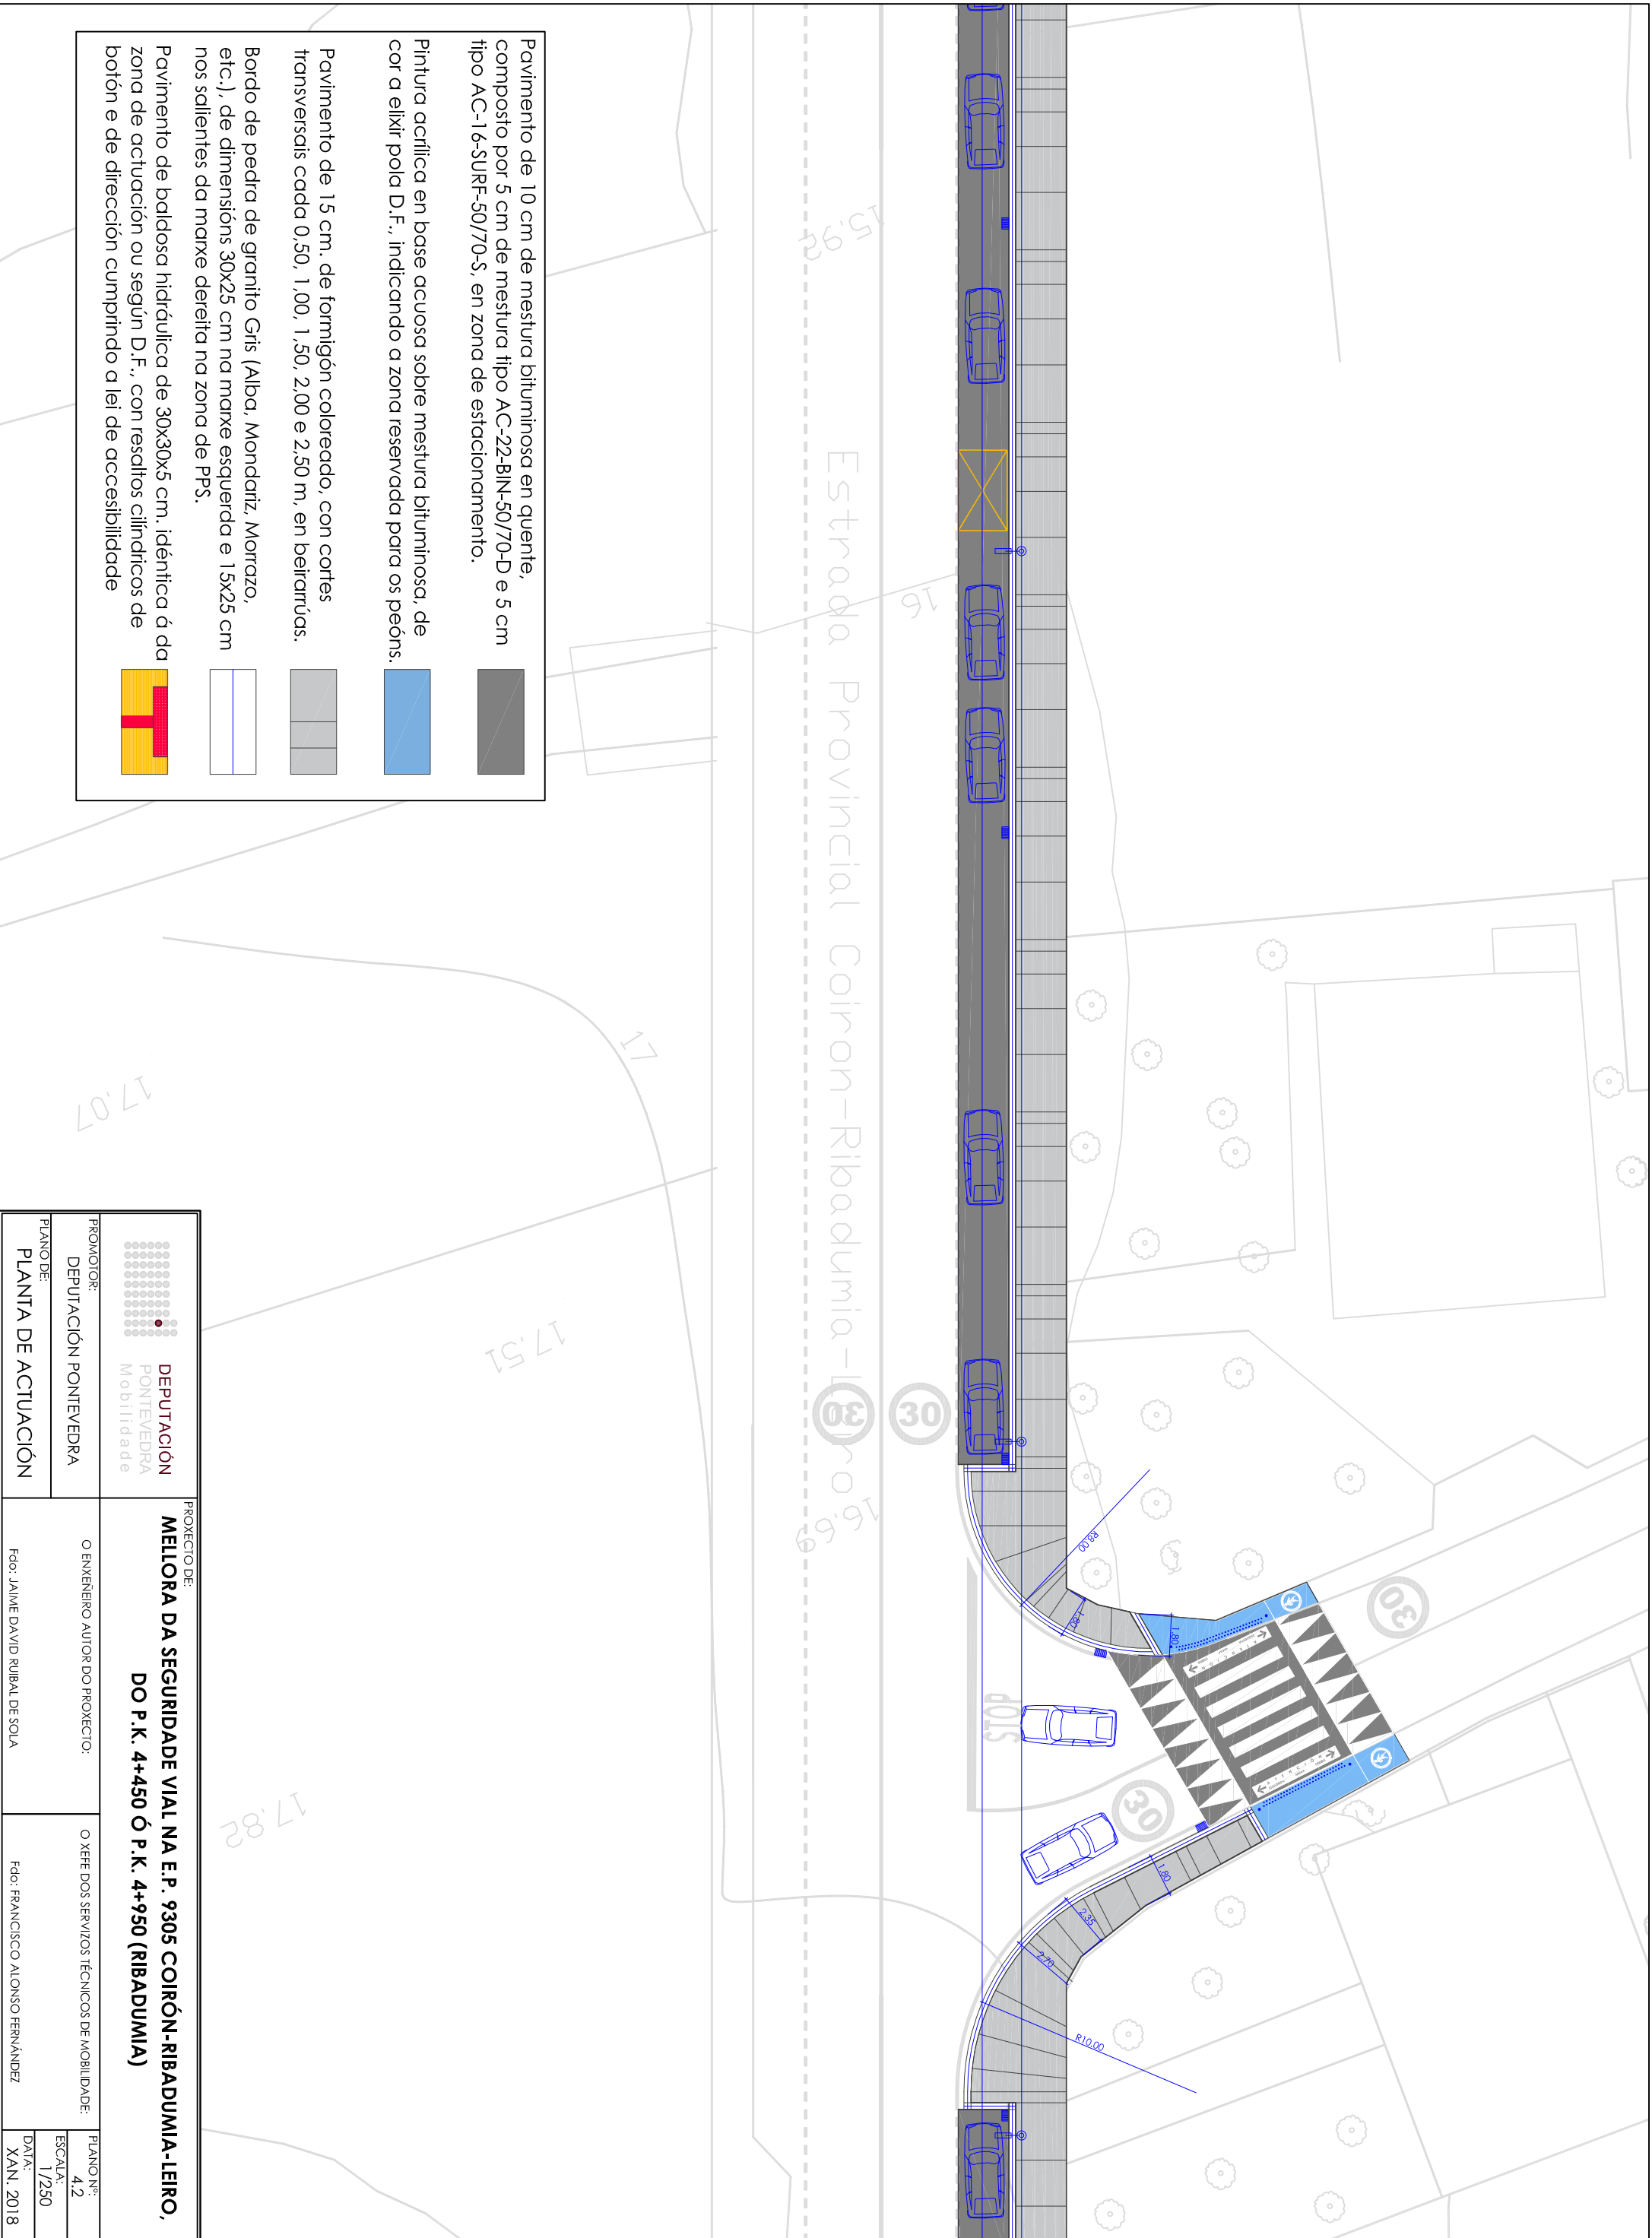


-  Pavimento de 10 cm de mestura bituminosa en quente, composto por 5 cm de mestura tipo AC-22-BLN-50/70-D e 5 cm tipo AC-16-SURF-50/70-S, en zona de estacionamento.
-  Pintura acrílica en base acuosa sobre mestura bituminosa, de cor a elixir pola D.F., indicando a zona reservada para os peóns.
-  Pavimento de 15 cm. de formigón coloreado, con cortes transversais cada 0,50, 1,00, 1,50, 2,00 e 2,50 m, en beirarrúas.
-  Bordo de pedra de granito Gris (Alba, Mondariz, Morrazo, etc.), de dimensións 30x25 cm na marxe esquerda e 15x25 cm nos salientes da marxe dereita na zona de PPS.
-  Pavimento de baldosa hidráulica de 30x30x5 cm, idéntica á da zona de actuación ou según D.F., con resaltes cilíndricos de botón e de dirección cumprindo a lei de accesibilidade

 DEPUTACIÓN PONTEVEDRA Mobilidade		PROXECTO DE: MELLORA DA SEGURIDADE VIAL NA E.P. 9305 COIRÓN-RIBADUMIA-LEIRO, DO P.K. 4+450 Ó P.K. 4+950 (RIBADUMIA)	
PROMOTOR: DEPUTACIÓN PONTEVEDRA	O ENXENEIRO AUTOR DO PROXECTO: Fdo: JAIWE DAVID RUBAL DE SOLA	O XEFE DOS SERVIZOS TÉCNICOS DE MOBILIDADE: Fdo: FRANCISCO ALONSO FERNÁNDEZ	PLANO Nº: 4.1
PLANO DE: PLANTA DE ACTUACIÓN			ESCALA: 1/250 DATA: XAN, 2018




Pavimento de 10 cm de mestura bituminosa en quente, composto por 5 cm de mestura tipo AC-22-BLN-50/70-D e 5 cm tipo AC-16-SURF-50/70-S, en zona de estacionamento.

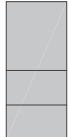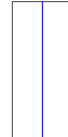
Pintura acrílica en base acuosa sobre mestura bituminosa, de cor a elixir pola D.F., indicando a zona reservada para os peóns.


Pavimento de 15 cm. de formigón coloreado, con cortes transversais cada 0,50, 1,00, 1,50, 2,00 e 2,50 m, en beirarrúas.



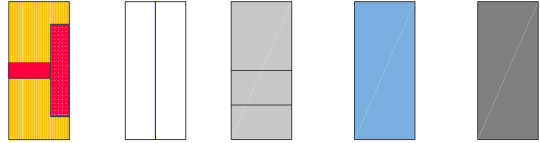


Bordo de pedra de granito Gris (Alba, Mondariz, Morrazo, etc.), de dimensións 30x25 cm na marxe esquerda e 15x25 cm nos salientes da marxe dereita na zona de PPS.

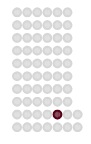
Pavimento de baldosa hidráulica de 30x30x5 cm, idéntica á da zona de actuación ou según D.F., con resaltes cilíndricos de botón e de dirección cumprindo a lei de accesibilidade

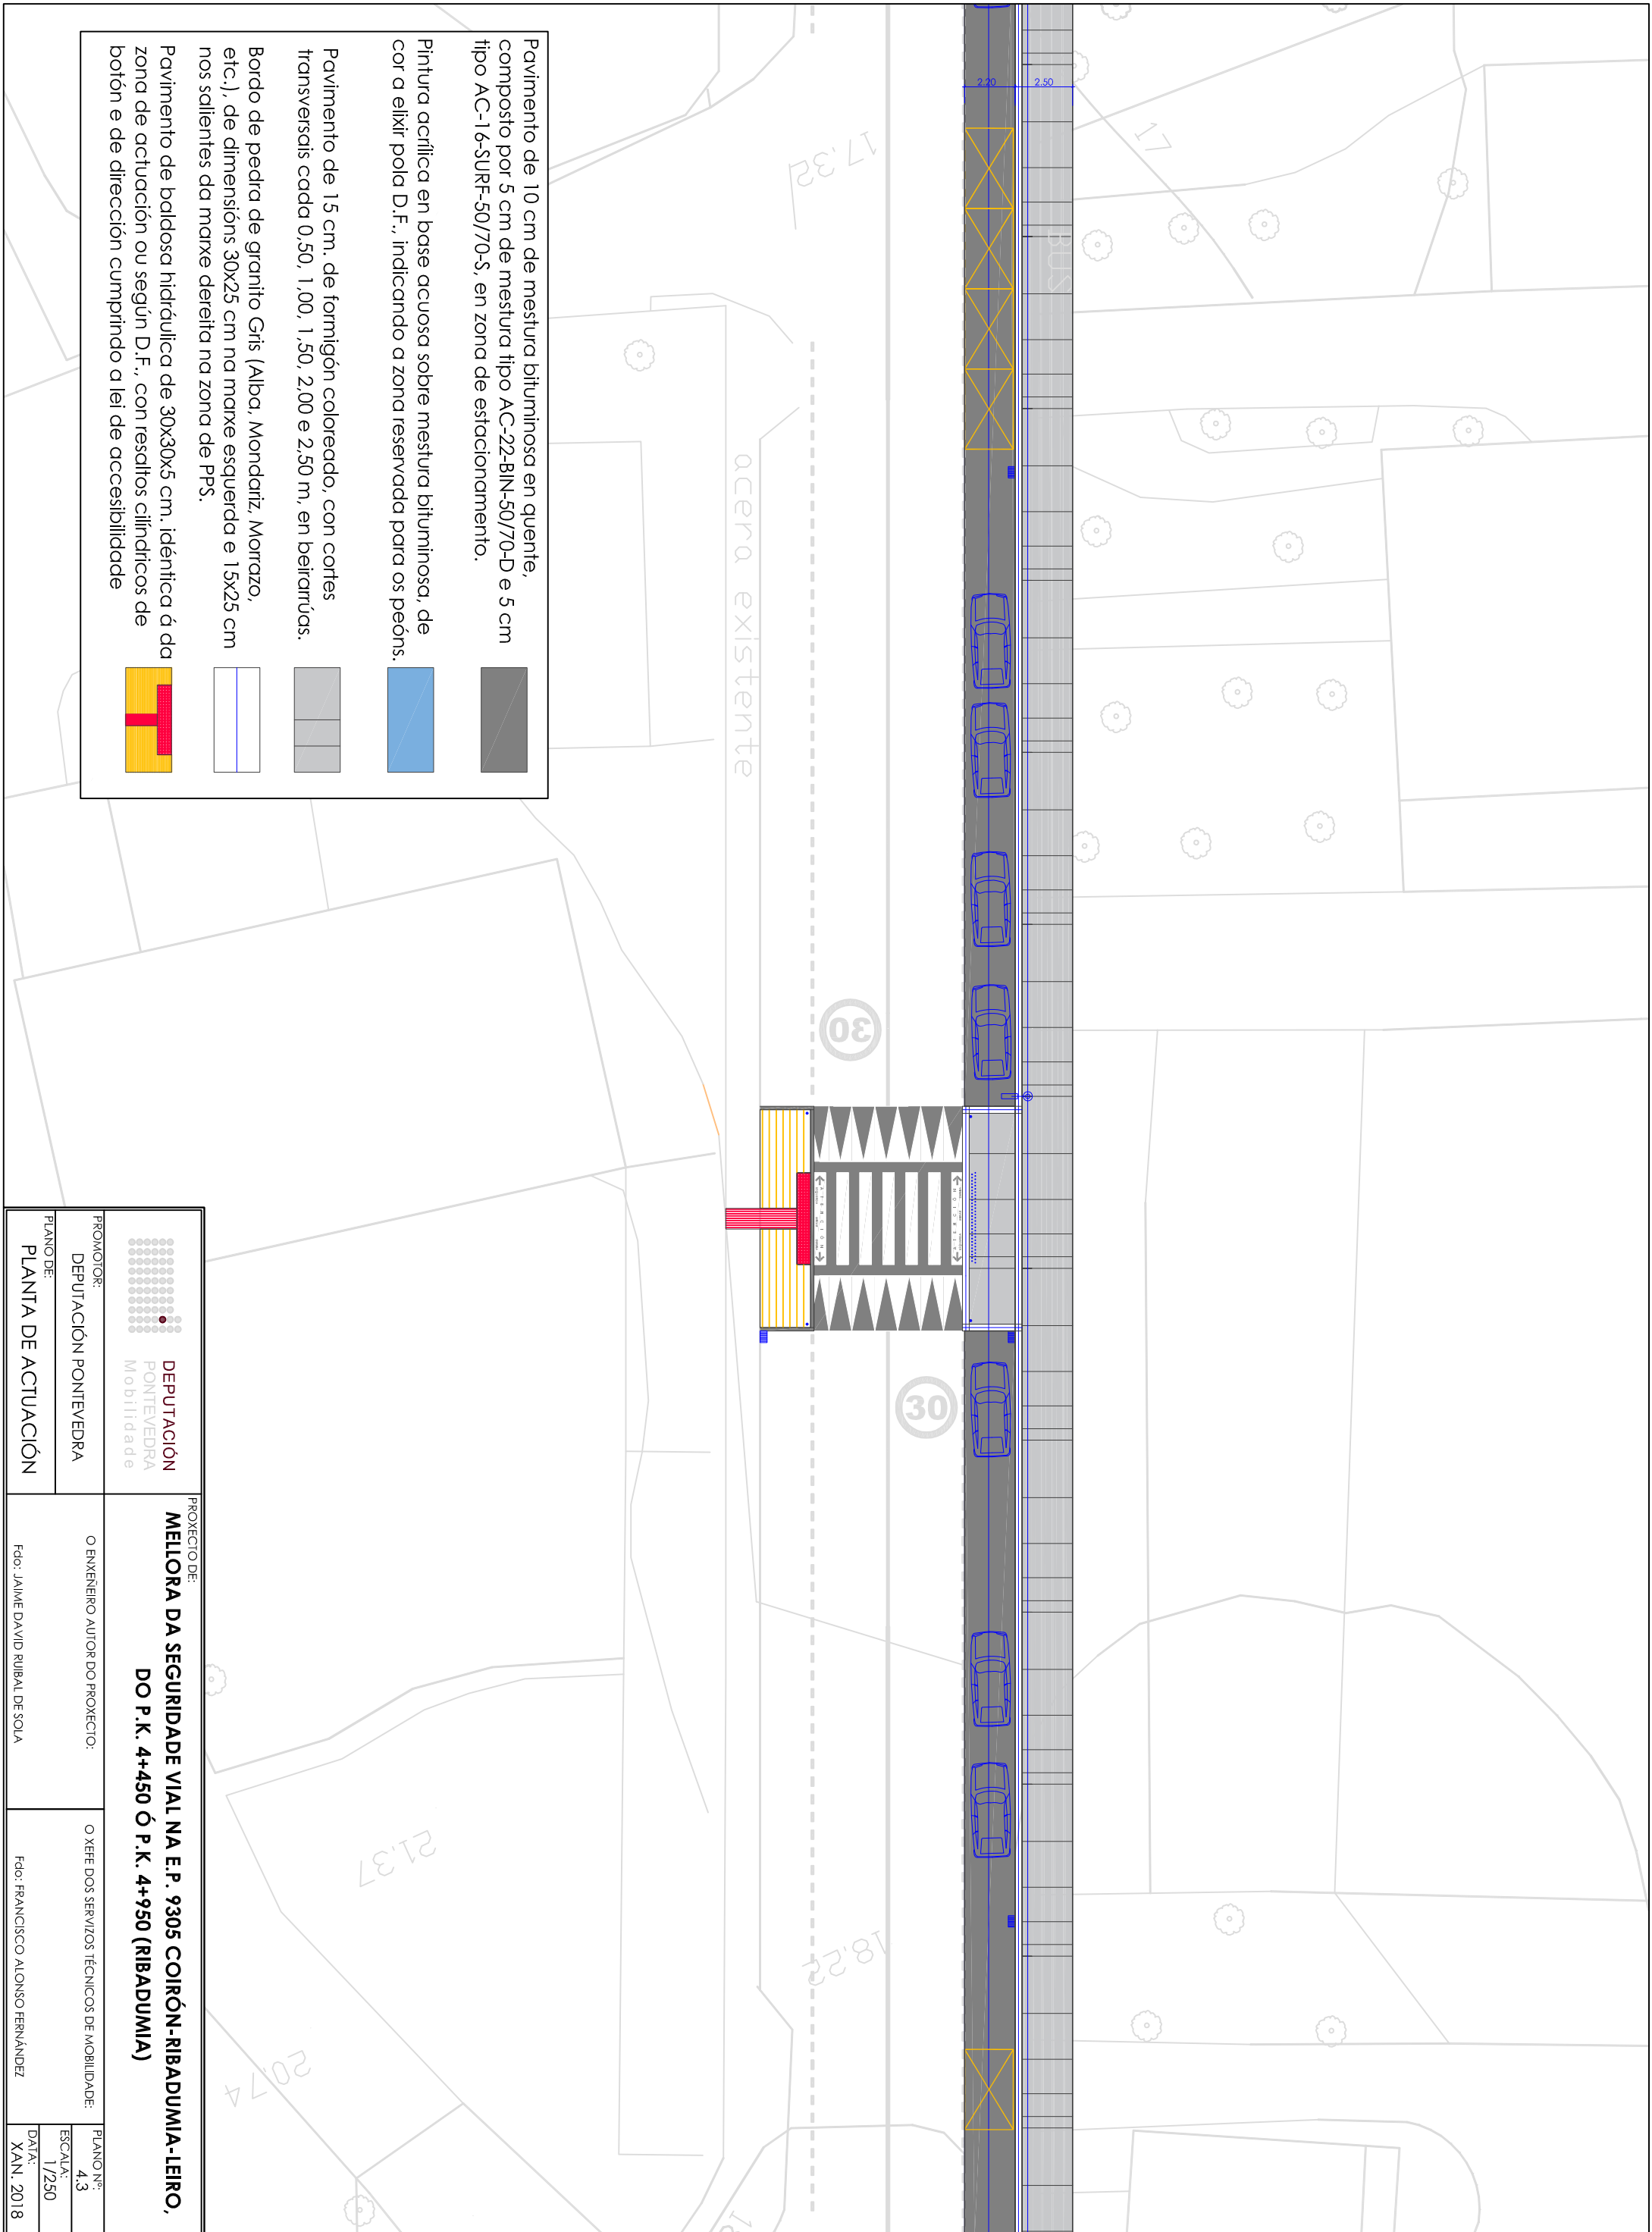


 DEPUTACIÓN PONTEVEDRA Mobilidade		PROXECTO DE: MELLORA DA SEGURIDADE VIAL NA E.P. 9305 COIRÓN-RIBADUMIA-LEIRO, DO P.K. 4+450 Ó P.K. 4+950 (RIBADUMIA)	
PROMOTOR: DEPUTACIÓN PONTEVEDRA		O ENXENEIRO AUTIOR DO PROXECTO:	
PLANO DE: PLANTA DE ACTUACIÓN		O XEFE DOS SERVIZOS TÉCNICOS DE MOBILIDADE:	
Fdo: JAIWE DAVID RUBAL DE SOLA		Fdo: FRANCISCO ALONSO FERNÁNDEZ	
PLANO Nº: 4.2		ESCALA: 1/250	
DATA: XAN, 2018			

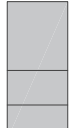

-  Pavimento de 10 cm de mestura bituminosa en quente, composto por 5 cm de mestura tipo AC-22-BLN-50/70-D e 5 cm tipo AC-16-SURF-50/70-S, en zona de estacionamento.
-  Pintura acrílica en base acuosa sobre mestura bituminosa, de cor a elixir pola D.F., indicando a zona reservada para os peóns.
-  Pavimento de 15 cm. de formigón coloreado, con cortes transversais cada 0,50, 1,00, 1,50, 2,00 e 2,50 m, en beirarrúas.
-  Bordo de pedra de granito Gris (Alba, Mondariz, Morrazo, etc.), de dimensións 30x25 cm na marxe esquerda e 15x25 cm nos salientes da marxe dereita na zona de PPS.
-  Pavimento de baldosa hidráulica de 30x30x5 cm, idéntica á da zona de actuación ou según D.F., con resaltes cilíndricos de botón e de dirección cumprindo a lei de accesibilidade

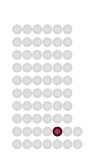 DEPUTACIÓN PONTEVEDRA Mobilidade		PROXECTO DE: MELLORA DA SEGURIDADE VIAL NA E.P. 9305 COIRÓN-RIBADUMIA-LEIRO, DO P.K. 4+450 Ó P.K. 4+950 (RIBADUMIA)	
PROMOTOR: DEPUTACIÓN PONTEVEDRA		O ENXENEIRO AUIOR DO PROXECTO:	
PLANO DE: PLANTA DE ACTUACIÓN		O XEFE DOS SERVIZOS TÉCNICOS DE MOBILIDADE:	
Fdo: JAIWE DAVID RUIBAL DE SOLA		Fdo: FRANCISCO ALONSO FERNÁNDEZ	
PLANO Nº: 4.3		ESCALA: 1/250	
DATA: XAN, 2018			

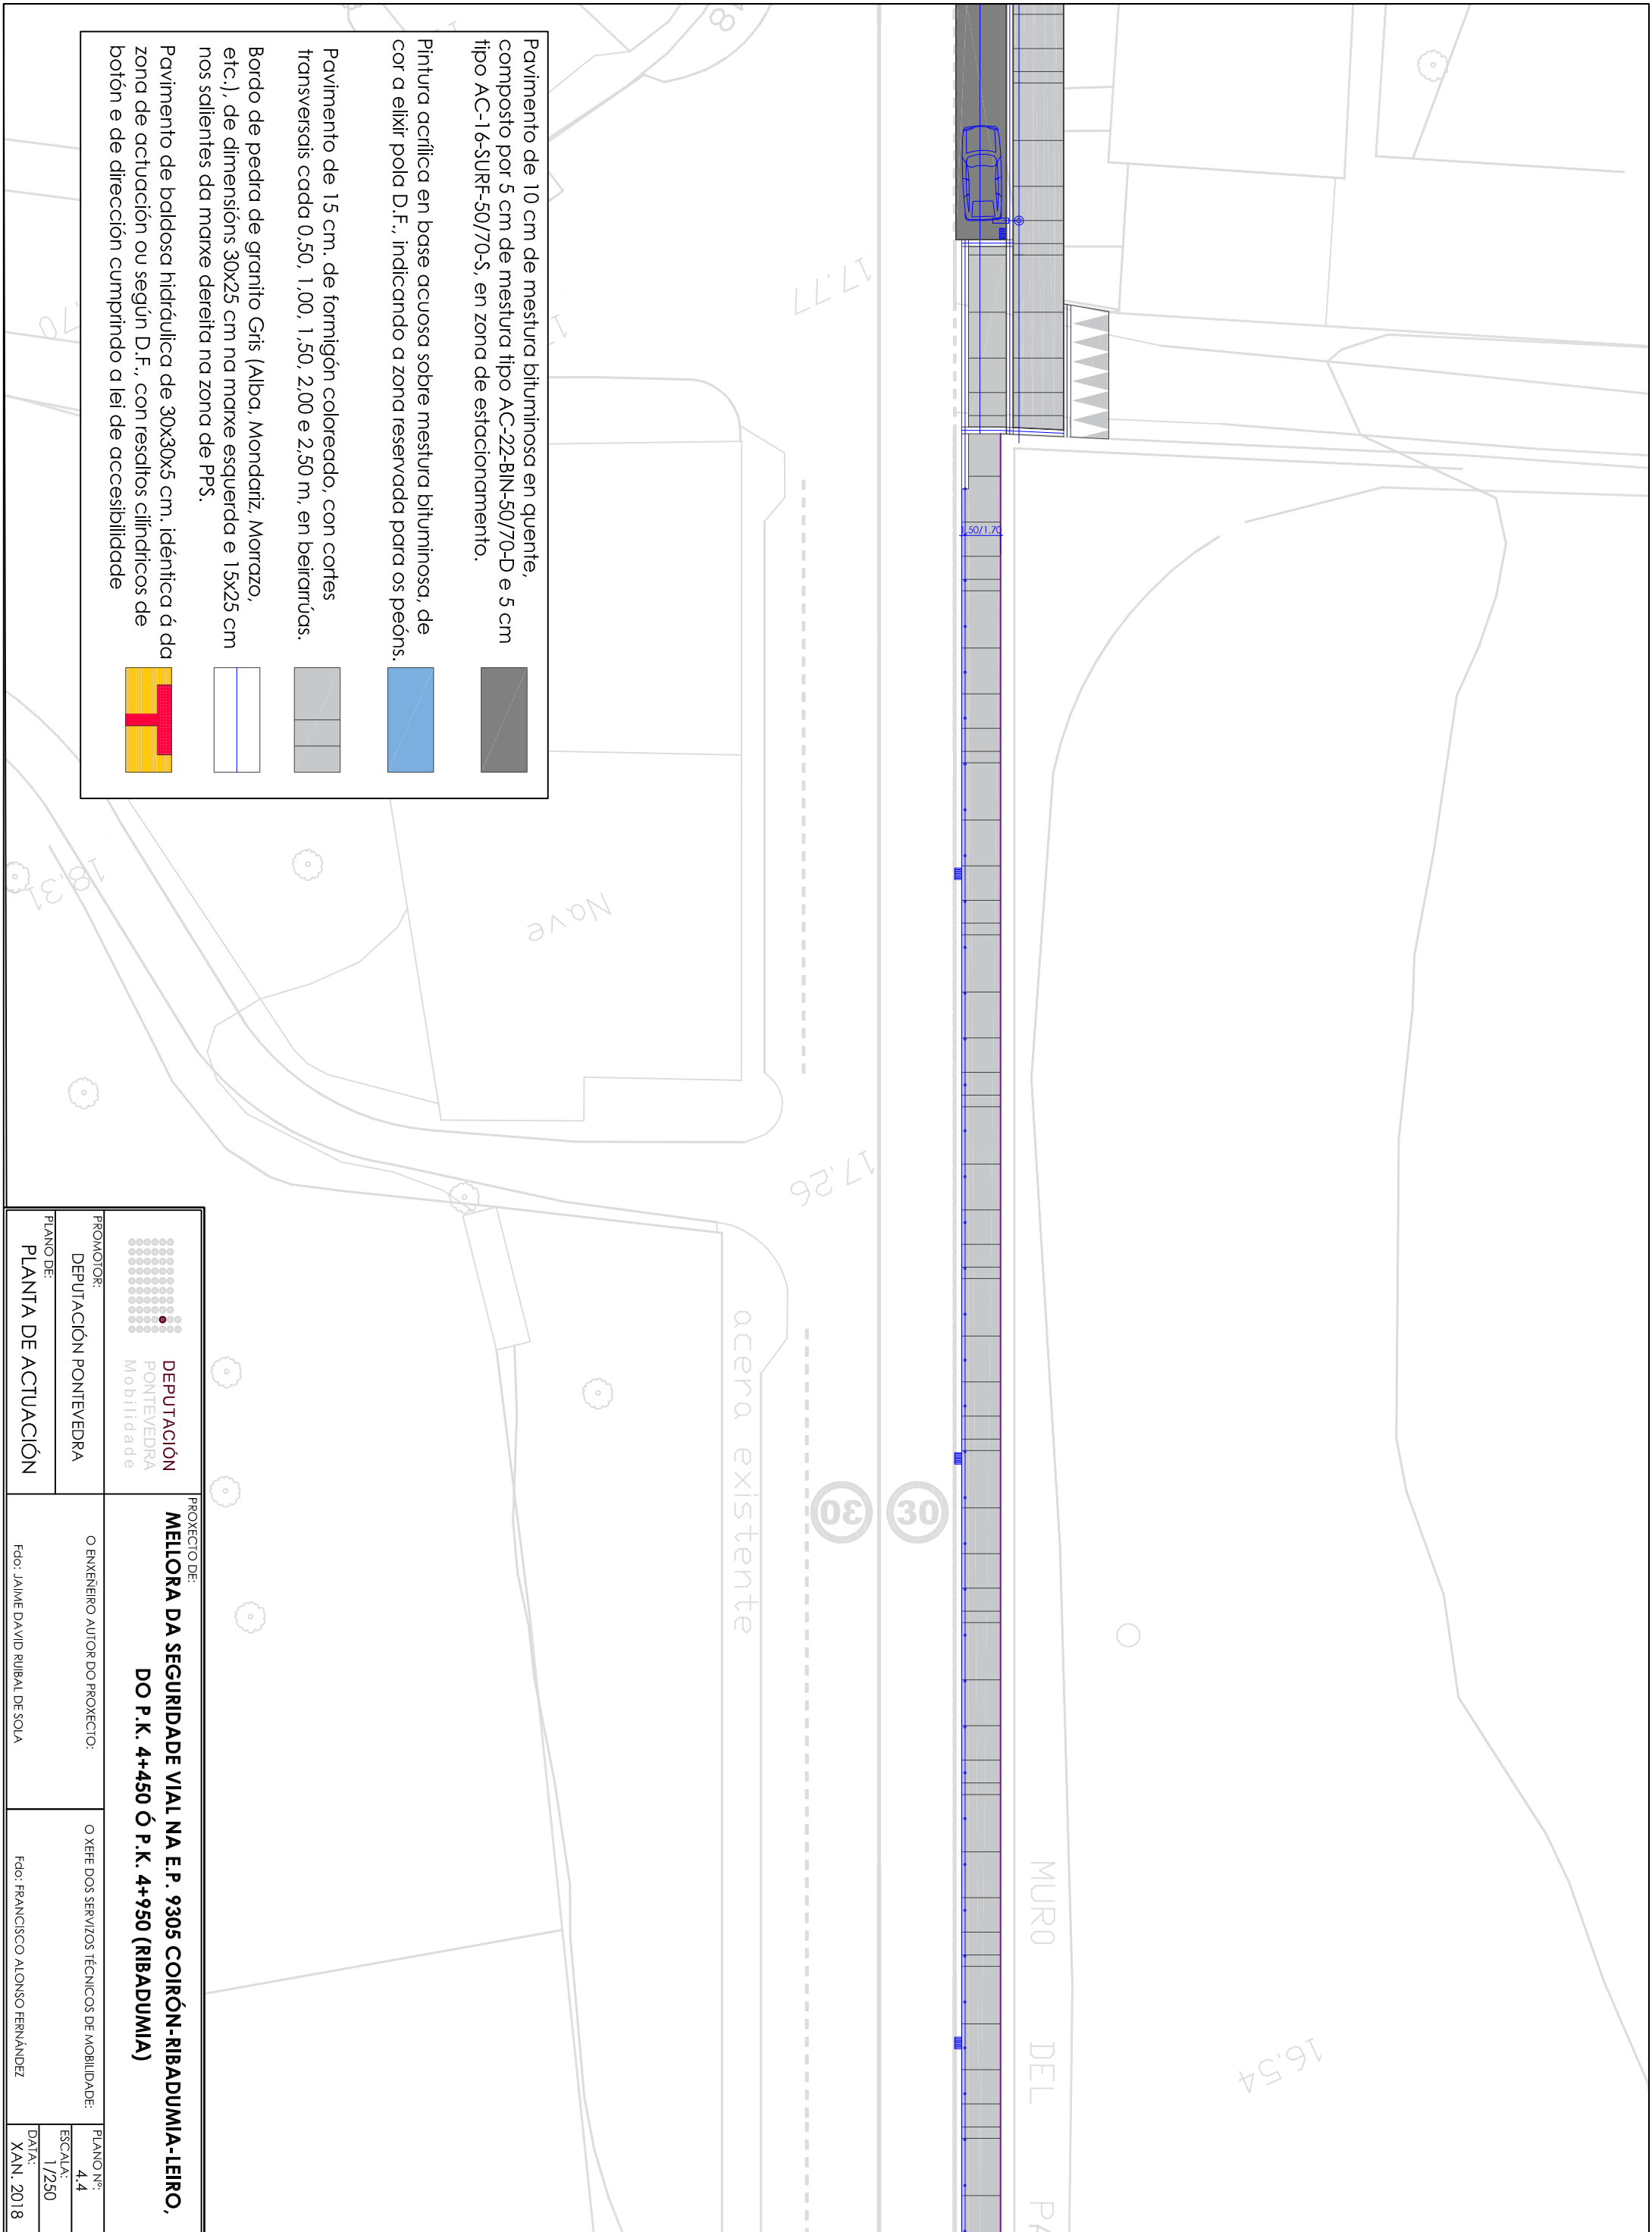


Pavimento de 10 cm de mestura bituminosa en quente, composto por 5 cm de mestura tipo AC-22-BLN-50/70-D e 5 cm tipo AC-16-SURF-50/70-S, en zona de estacionamento.

Pintura acrílica en base acuosa sobre mestura bituminosa, de cor a elixir pola D.F., indicando a zona reservada para os peóns.


Pavimento de 15 cm. de formigón coloreado, con cortes transversais cada 0,50, 1,00, 1,50, 2,00 e 2,50 m, en beirarrúas.






Bordo de pedra de granito Gris (Alba, Mondariz, Morrazo, etc.), de dimensións 30x25 cm na marxe esquerda e 15x25 cm nos salientes da marxe dereita na zona de PPS.

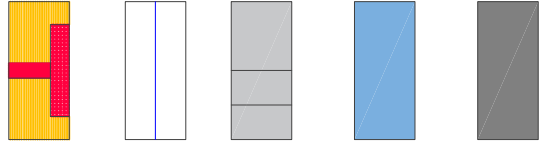
Pavimento de baldosa hidráulica de 30x30x5 cm, idéntica á da zona de actuación ou según D.F., con resaltos cilíndricos de botón e de dirección cumprindo a lei de accesibilidade

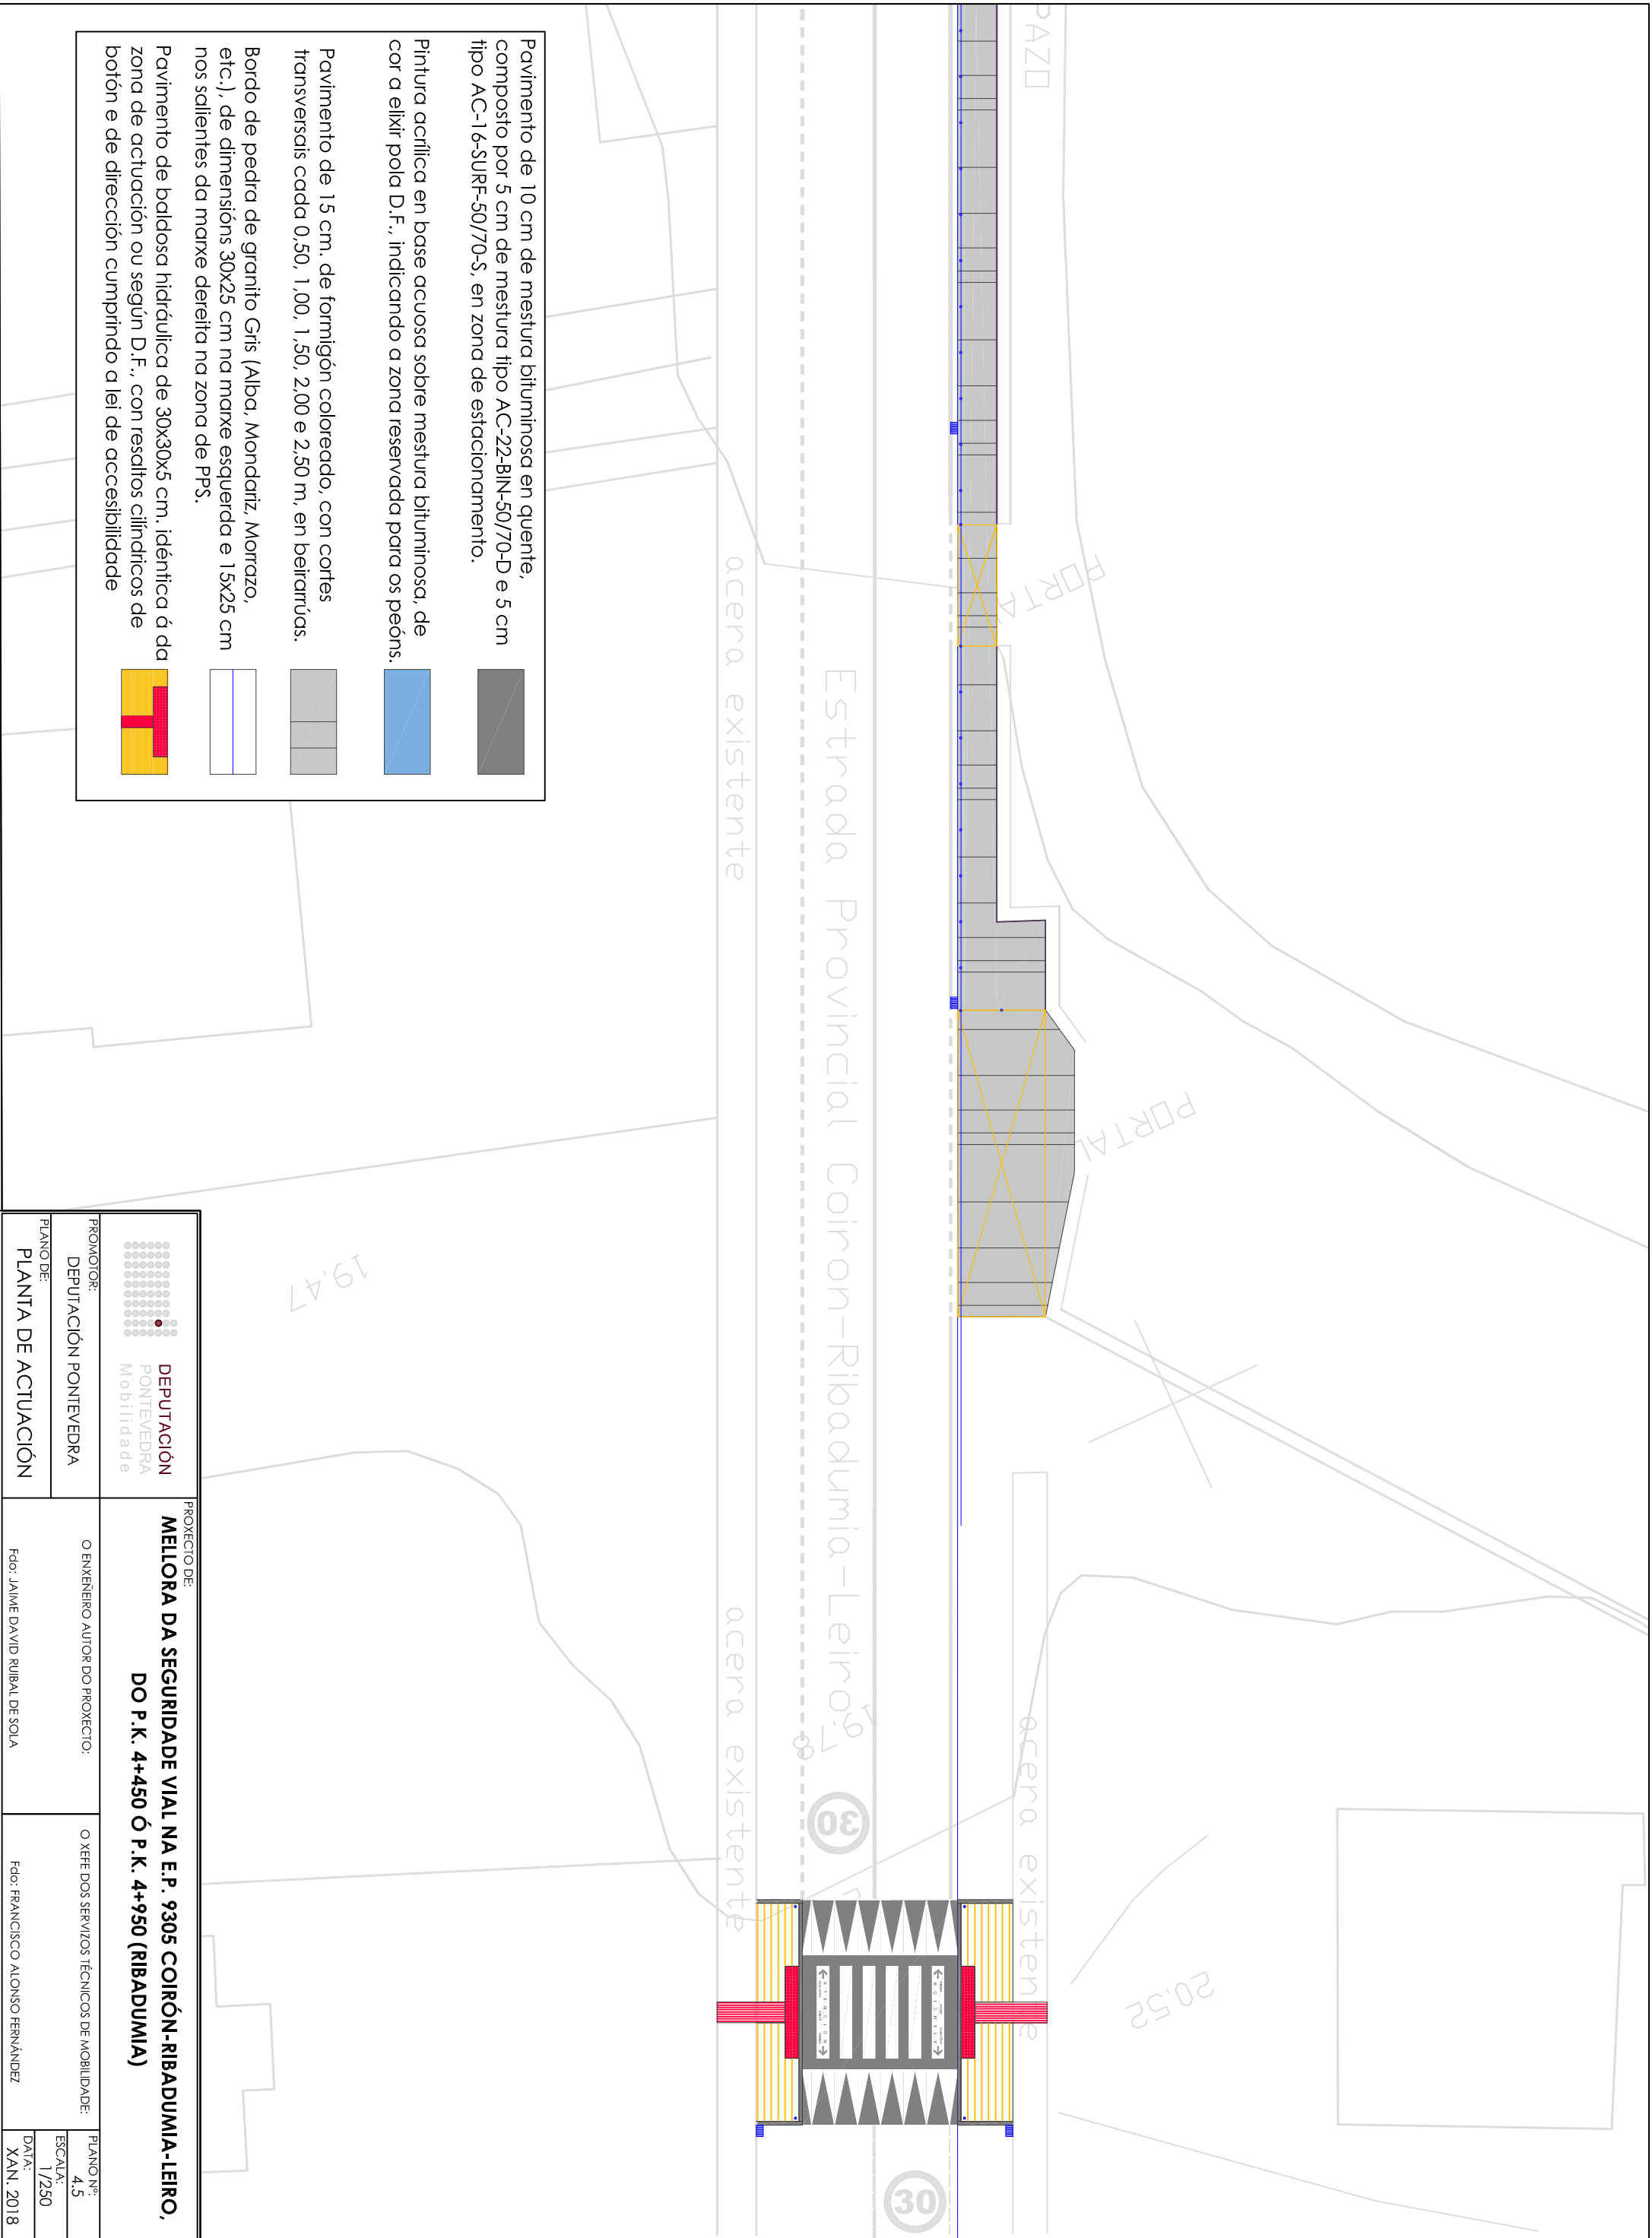

<p>DEPUTACIÓN PONTEVEDRA Mobilidade</p>		<p>PROXECTO DE:</p> <p>MELLORA DA SEGURIDADE VIAL NA E.P. 9305 COIRÓN-RIBADUMIA-LEIRO, DO P.K. 4+450 Ó P.K. 4+950 (RIBADUMIA)</p>	
<p>PROMOTOR:</p> <p>DEPUTACIÓN PONTEVEDRA</p>		<p>O ENXENEIRO AUTOR DO PROXECTO:</p> <p>Fdo: JAIWE DAVID RUBAL DE SOLA</p>	
<p>PLANO DE:</p> <p>PLANTA DE ACTUACIÓN</p>		<p>O XEFE DOS SERVIZOS TÉCNICOS DE MOBILIDADE:</p> <p>Fdo: FRANCISCO ALONSO FERNÁNDEZ</p>	
<p>PLANO Nº:</p> <p>4.4</p>		<p>ESCALA:</p> <p>1/250</p>	
<p>DATA:</p> <p>XAN, 2018</p>			

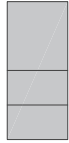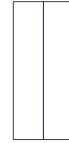

-  Pavimento de 10 cm de mestura bituminosa en quente, composto por 5 cm de mestura tipo AC-22-BLN-50/70-D e 5 cm tipo AC-16-SURF-50/70-S, en zona de estacionamento.
-  Pintura acrílica en base acuosa sobre mestura bituminosa, de cor a elixir pola D.F., indicando a zona reservada para os peóns.
-  Pavimento de 15 cm. de formigón coloreado, con cortes transversais cada 0,50, 1,00, 1,50, 2,00 e 2,50 m, en beirarrúas.
-  Bordo de pedra de granito Gris (Alba, Mondariz, Morrazo, etc.), de dimensións 30x25 cm na marxe esquerda e 15x25 cm nos salientes da marxe dereita na zona de PPS.
-  Pavimento de baldosa hidráulica de 30x30x5 cm, idéntica á da zona de actuación ou según D.F., con resaltes cilíndricos de botón e de dirección cumprindo a lei de accesibilidade

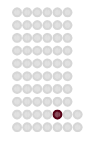 DEPUTACIÓN PONTEVEDRA Mobilidade		PROXECTO DE: MELLORA DA SEGURIDADE VIAL NA E.P. 9305 COIRÓN-RIBADUMIA-LEIRO, DO P.K. 4+450 Ó P.K. 4+950 (RIBADUMIA)	
PROMOTOR: DEPUTACIÓN PONTEVEDRA		O ENXENEIRO AUTOR DO PROXECTO:	
PLANO DE: PLANTA DE ACTUACIÓN		O XEFE DOS SERVIZOS TÉCNICOS DE MOBILIDADE:	
Fdo: JAIWE DAVID RUBAL DE SOLA		Fdo: FRANCISCO ALONSO FERNÁNDEZ	
PLANO Nº: 4.5		ESCALA: 1/250	
DATA: XAN, 2018			